


PROJEKT/ZAKÁZKA

- MUNI
- A VZ_UKB_SPOL
- A11_114


NÁZEV PŘÍLOHY

- DISPOZICE KONCOVÝCH PRVKŮ

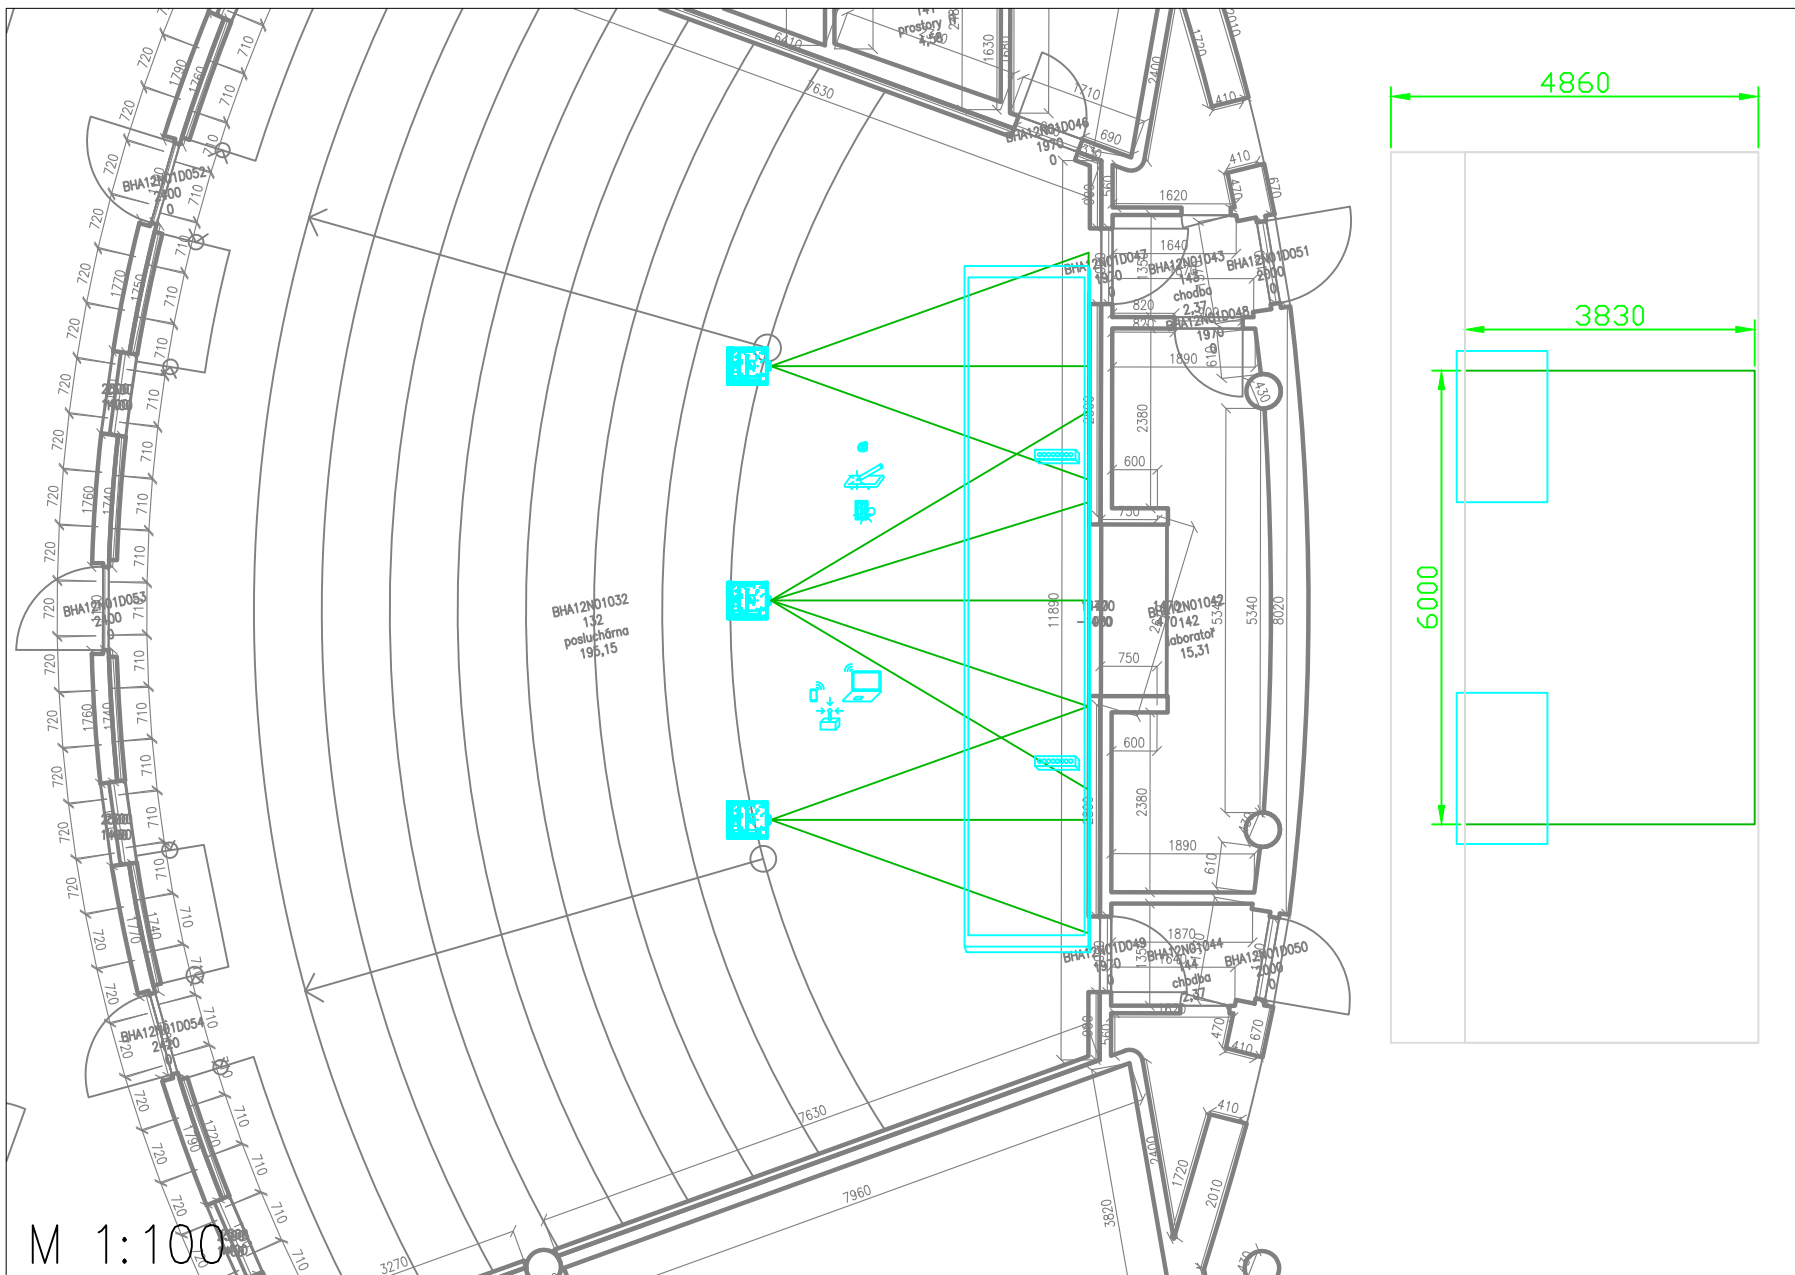

PROJEKT/ZAKÁZKA
 ► MUNI
 ► A VZ_UKB_SPOL
 ► A11_132

NÁZEV PŘÍLOHY
 ► DISPOZICE KONCOVÝCH PRVKŮ

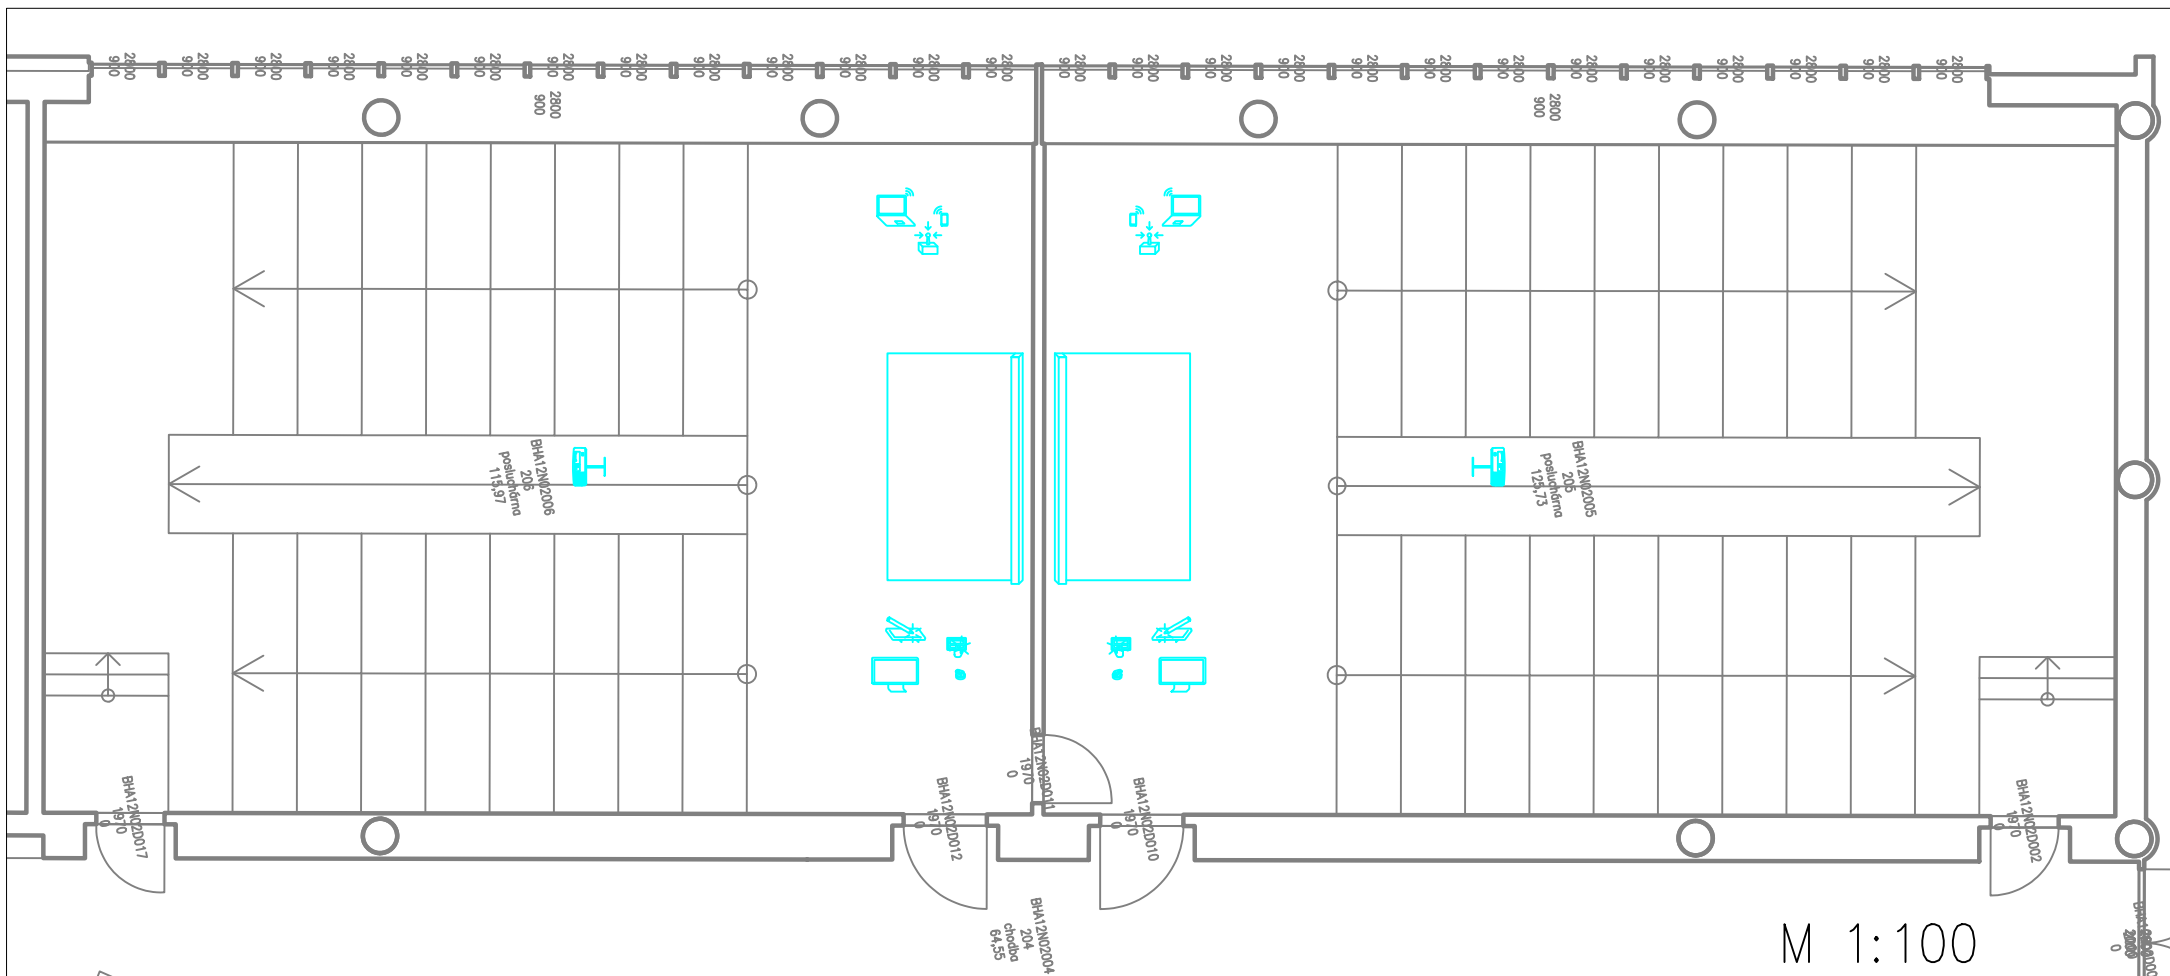


PROJEKT/ZAKÁZKA


- MUNI
- A VZ_UKB_SPOL
- A11_205-206

NÁZEV PŘÍLOHY

- DISPOZICE KONCOVÝCH PRVKŮ

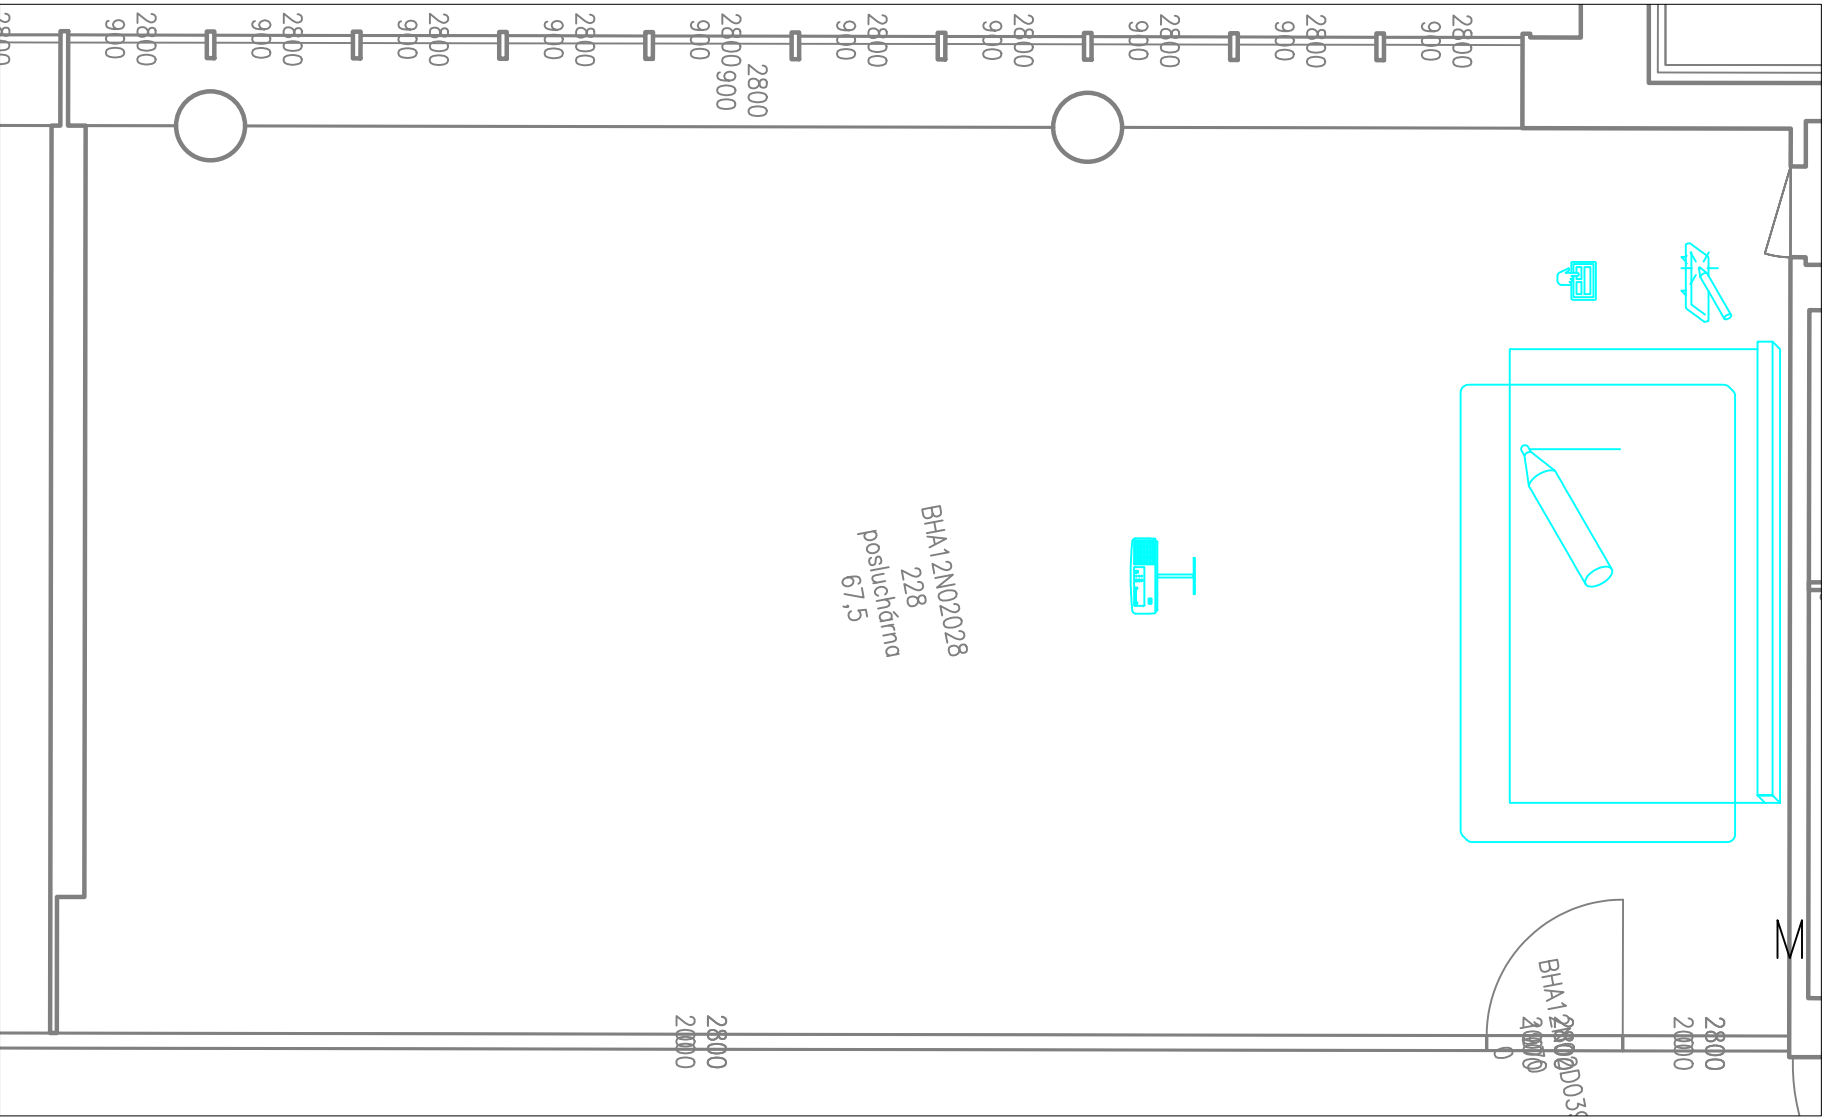


PROJEKT/ZAKÁZKA	NÁZEV PŘÍLOHY
► MUNI	► DISPOZICE KONCOVÝCH PRVKŮ
► A VZ_UKB_SPOL	
► A11_228	

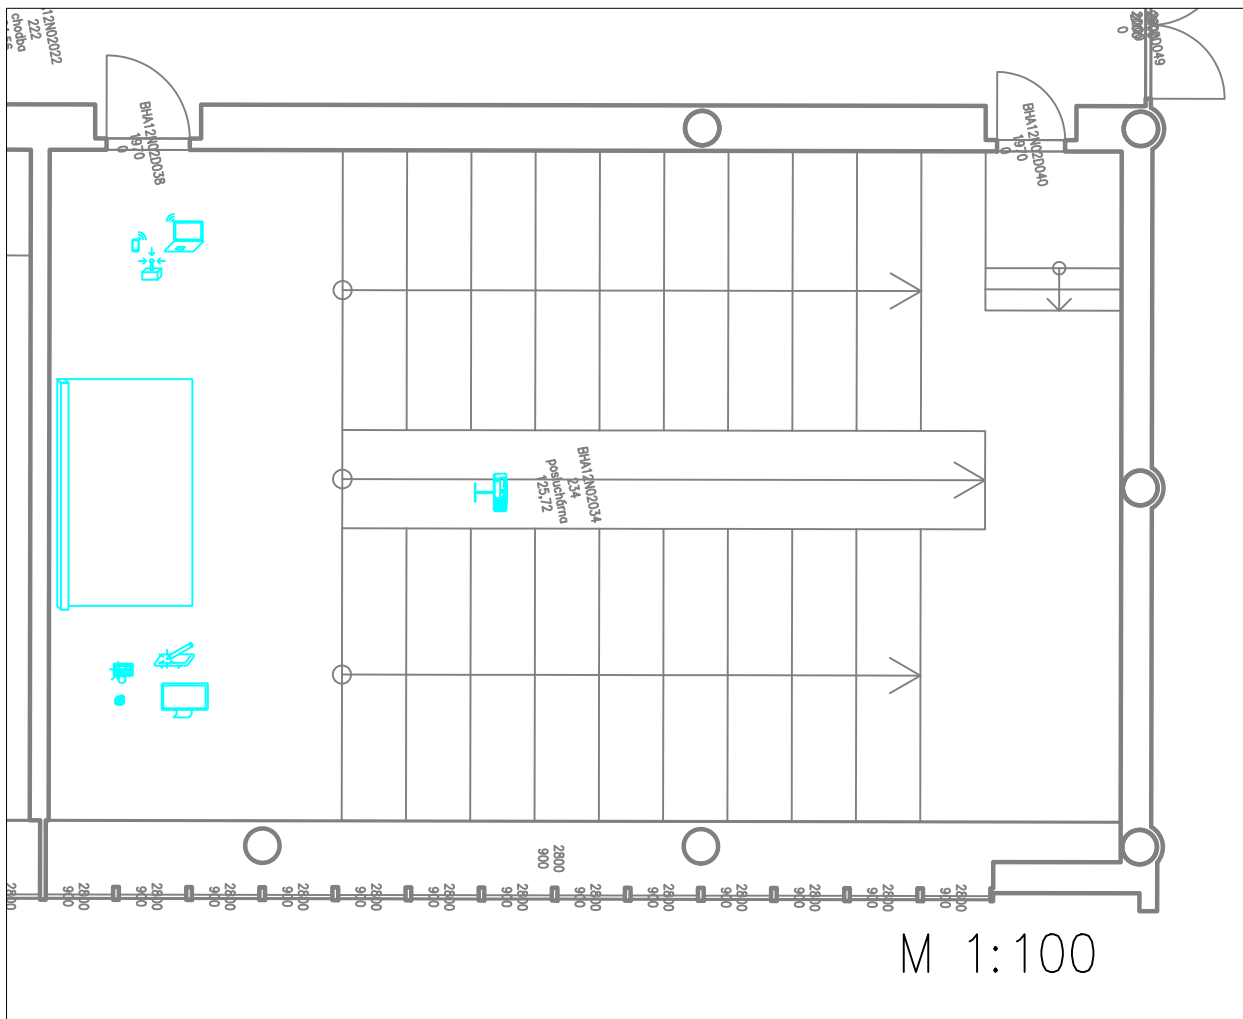

PROJEKT/ZAKÁZKA
► MUNI
► A VZ_UKB_SPOL
► A11_234

NÁZEV PŘÍLOHY
► DISPOZICE KONCOVÝCH PRVKŮ

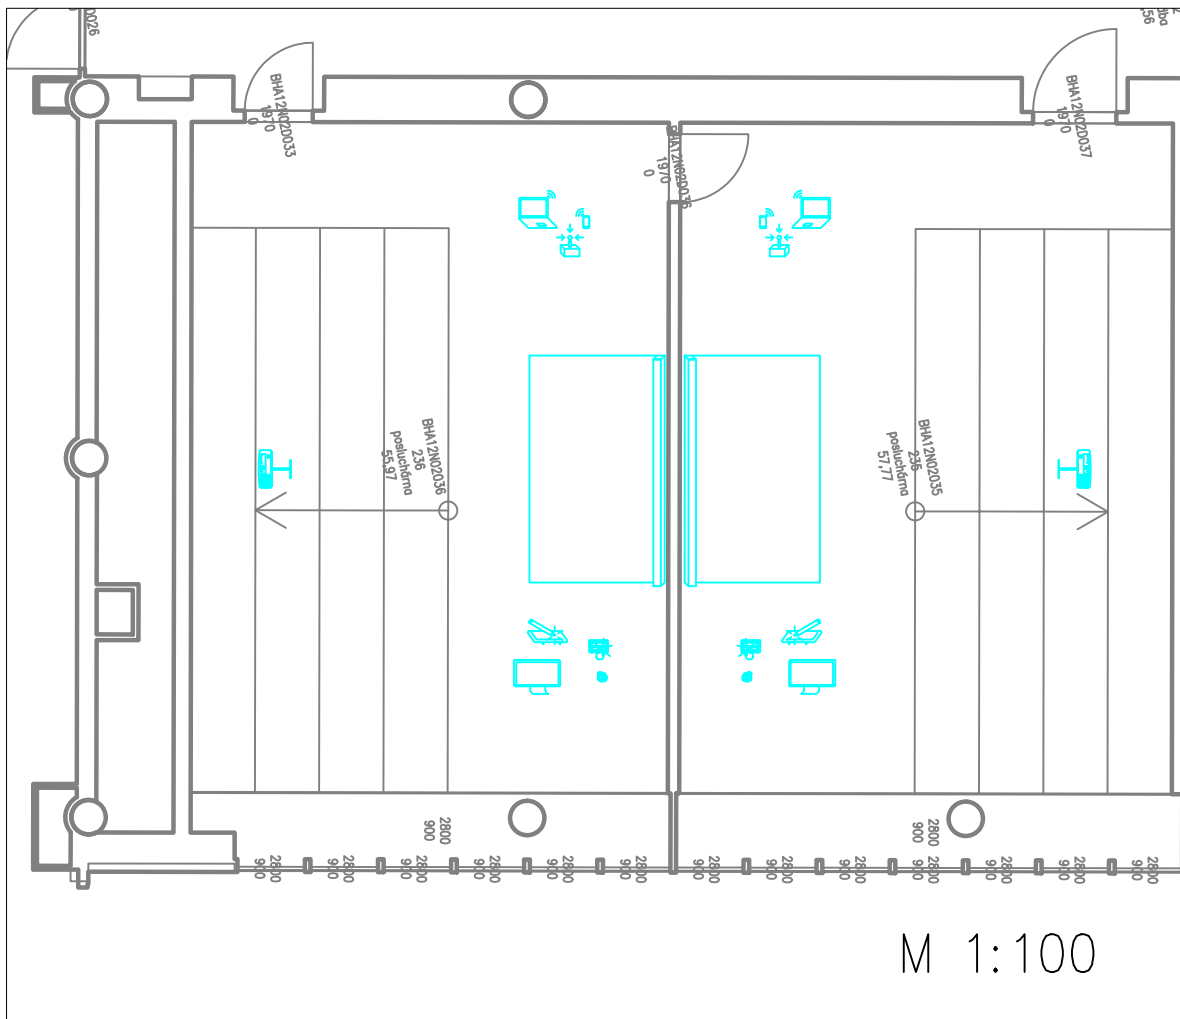


PROJEKT/ZAKÁZKA

- MUNI
- A VZ_UKB_SPOL
- A11_235-236

NÁZEV PŘÍLOHY

- DISPOZICE KONCOVÝCH PRVKŮ

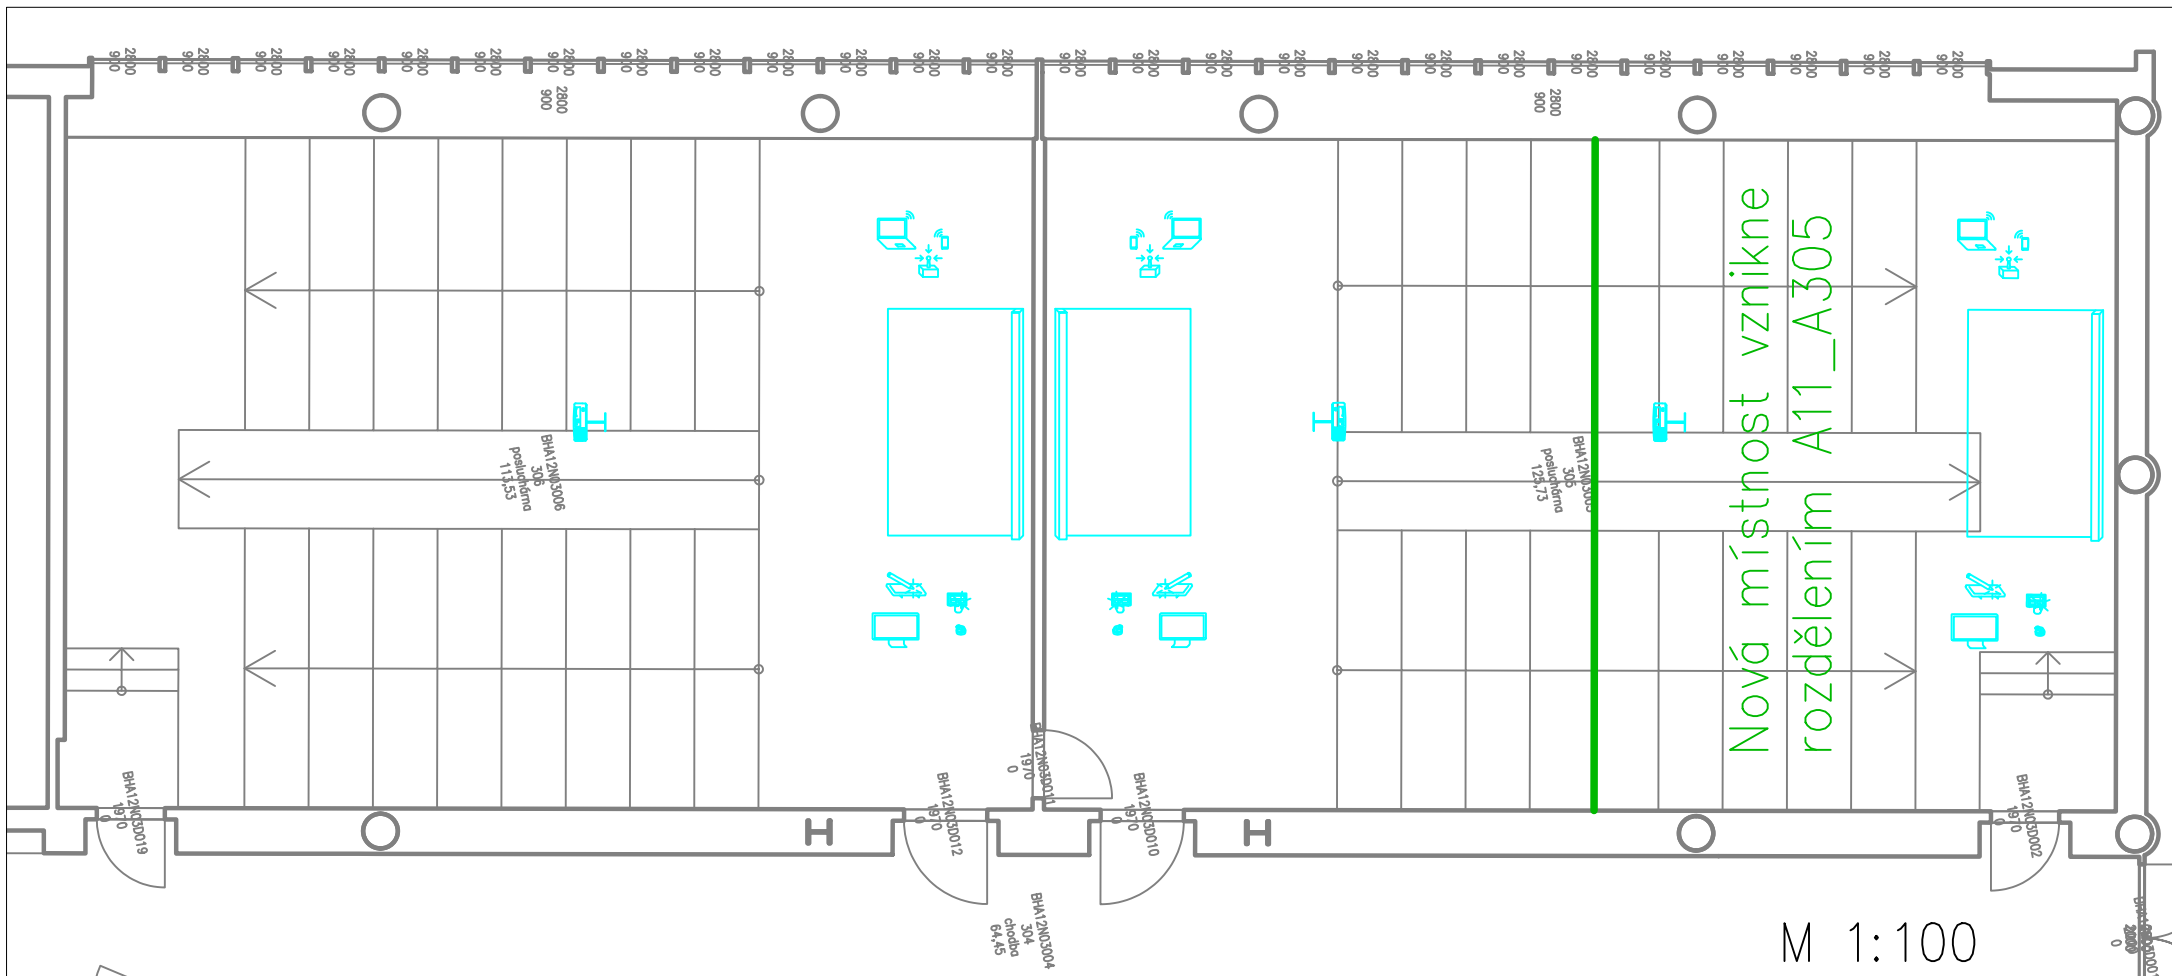


PROJEKT/ZAKÁZKA


- MUNI
- A VZ_UKB_SPOL
- A11_305-306
- A11_335

NÁZEV PŘÍLOHY


- DISPOZICE KONCOVÝCH PRVKŮ

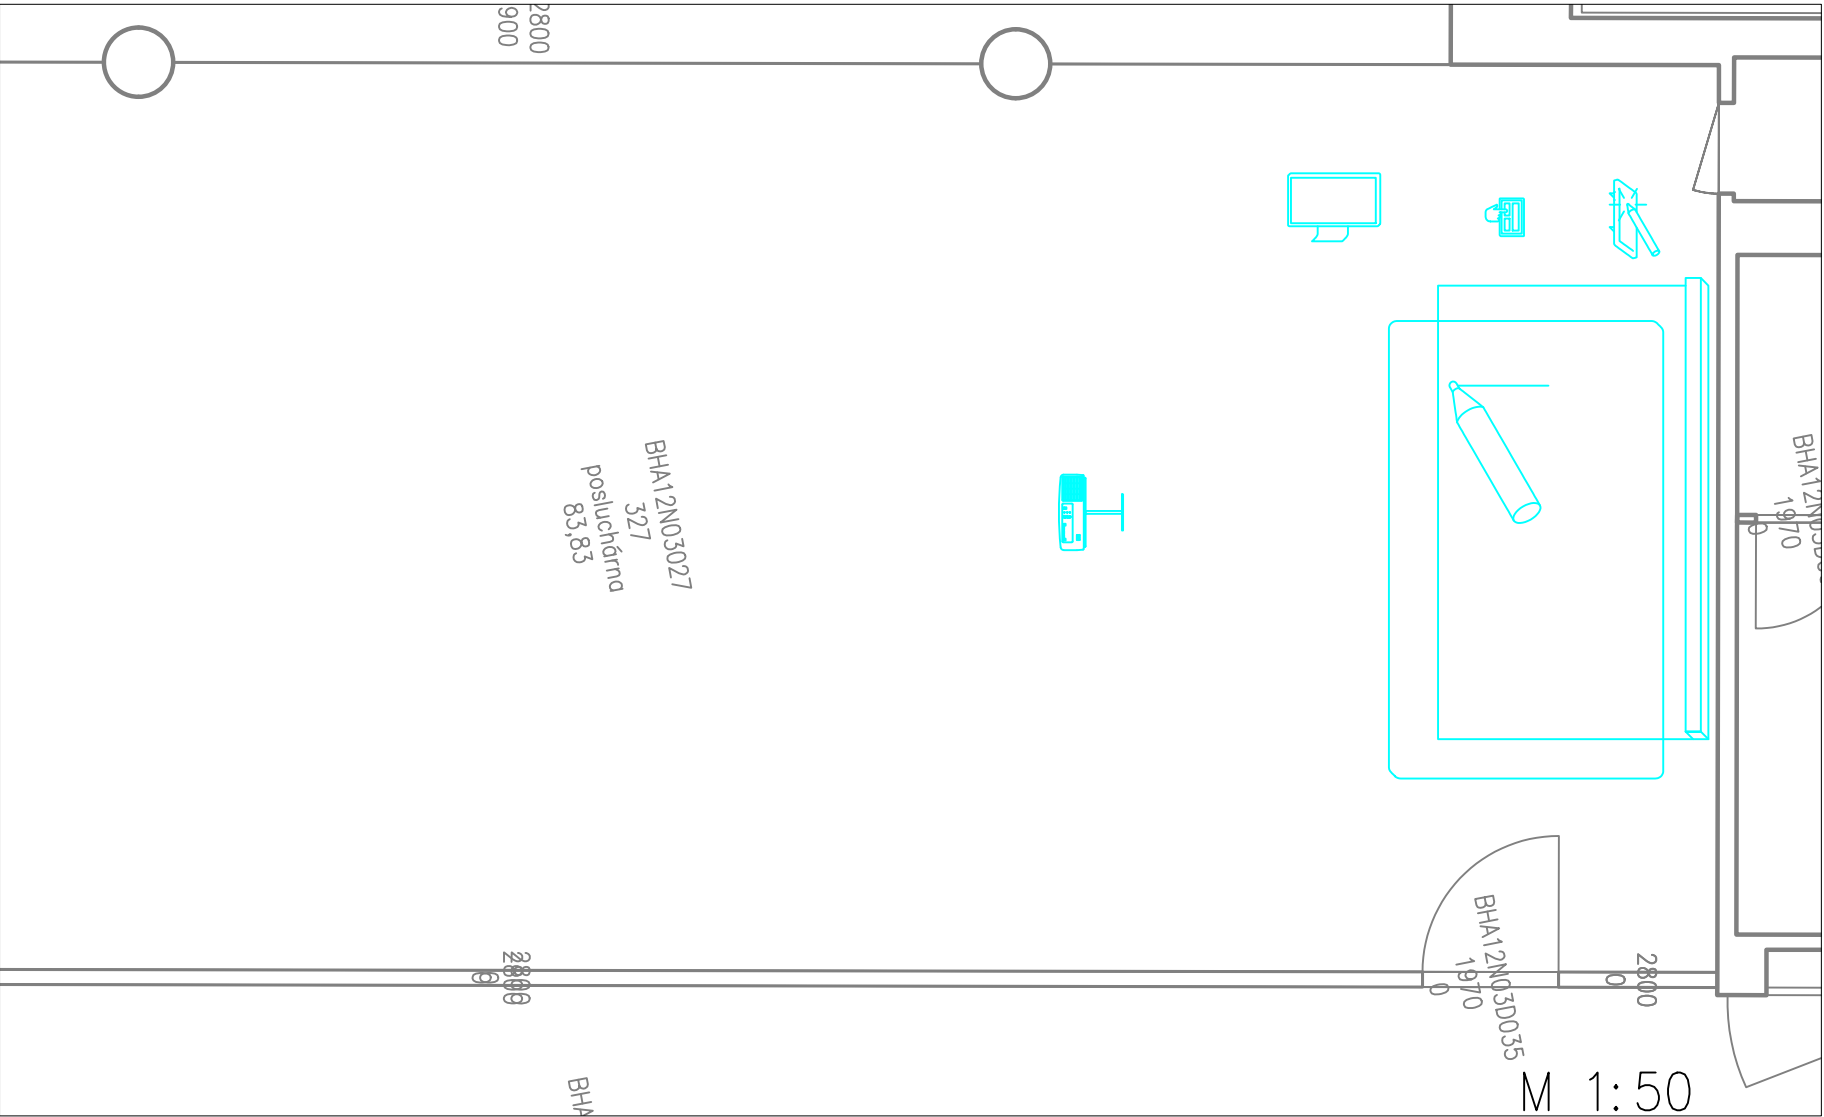

PROJEKT/ZAKÁZKA	NÁZEV PŘÍLOHY
► MUNI	► DISPOZICE KONCOVÝCH PRVKŮ
► A VZ_UKB_SPOL	
► A11_327	

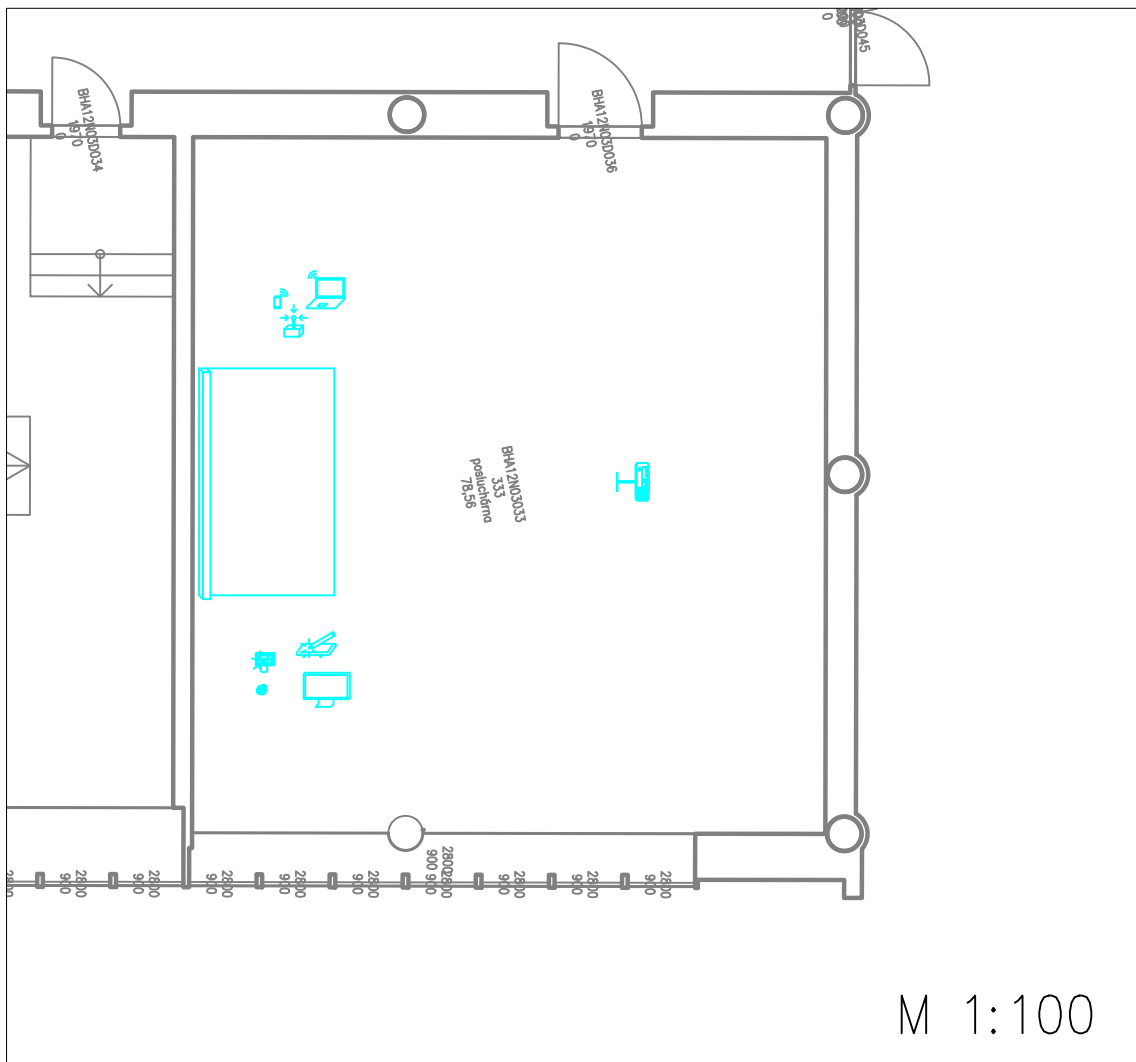

PROJEKT/ZAKÁZKA	NÁZEV PŘÍLOHY
► MUNI	► DISPOZICE KONCOVÝCH PRVKŮ
► A VZ_UKB_SPOL	
► A11_333	


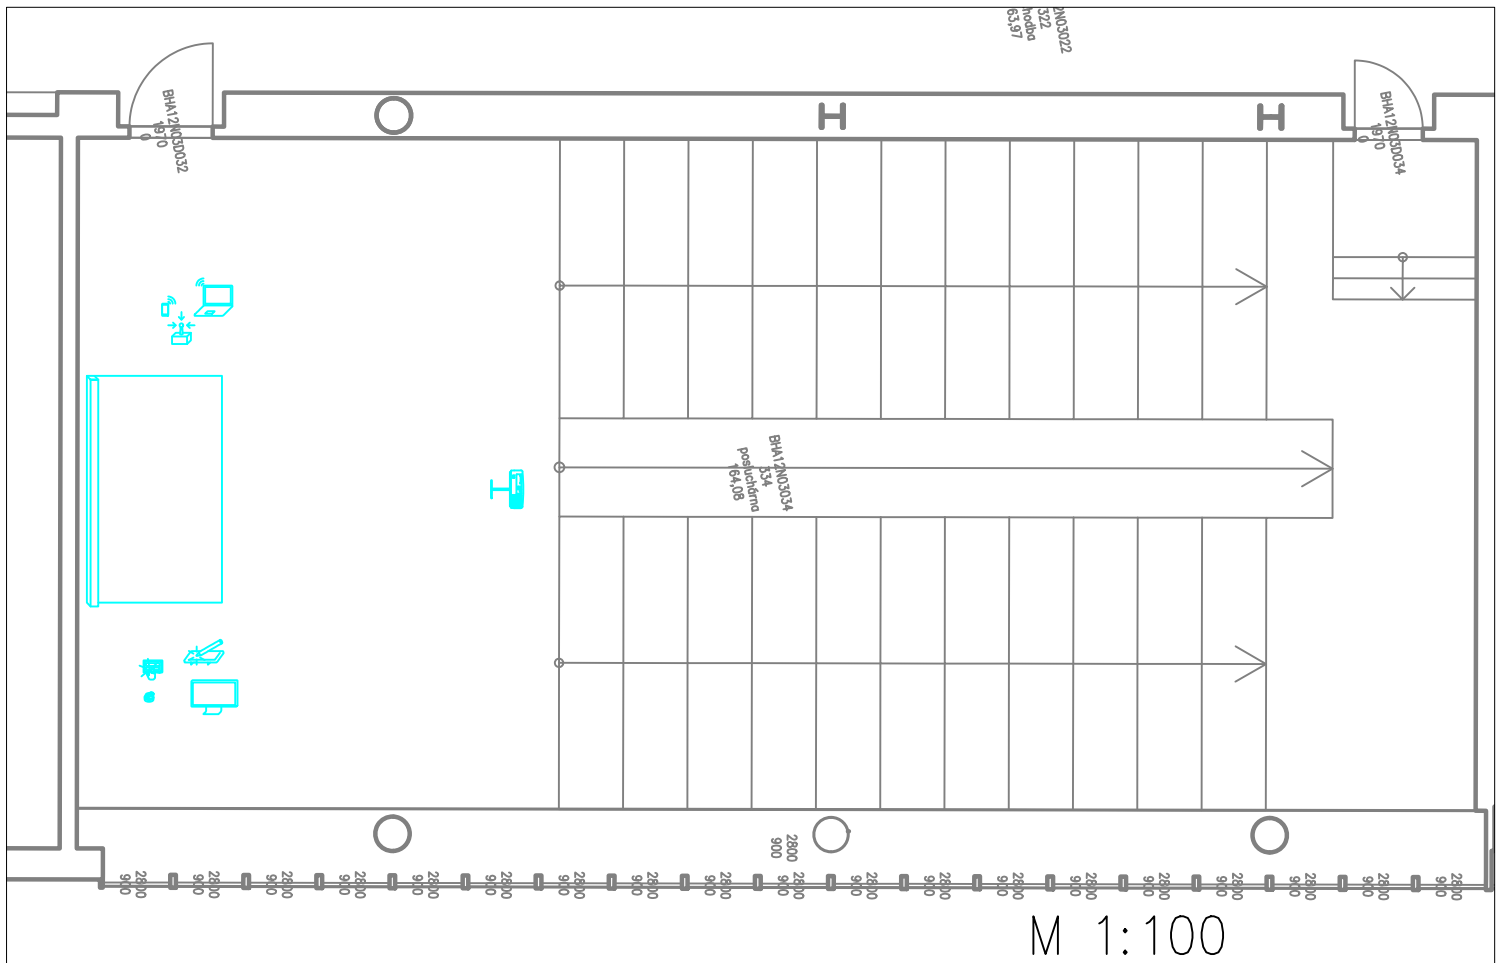


PROJEKT/ZAKÁZKA

- MUNI
- A VZ_UKB_SPOL
- A11_334

NÁZEV PŘÍLOHY

- DISPOZICE KONCOVÝCH PRVKŮ

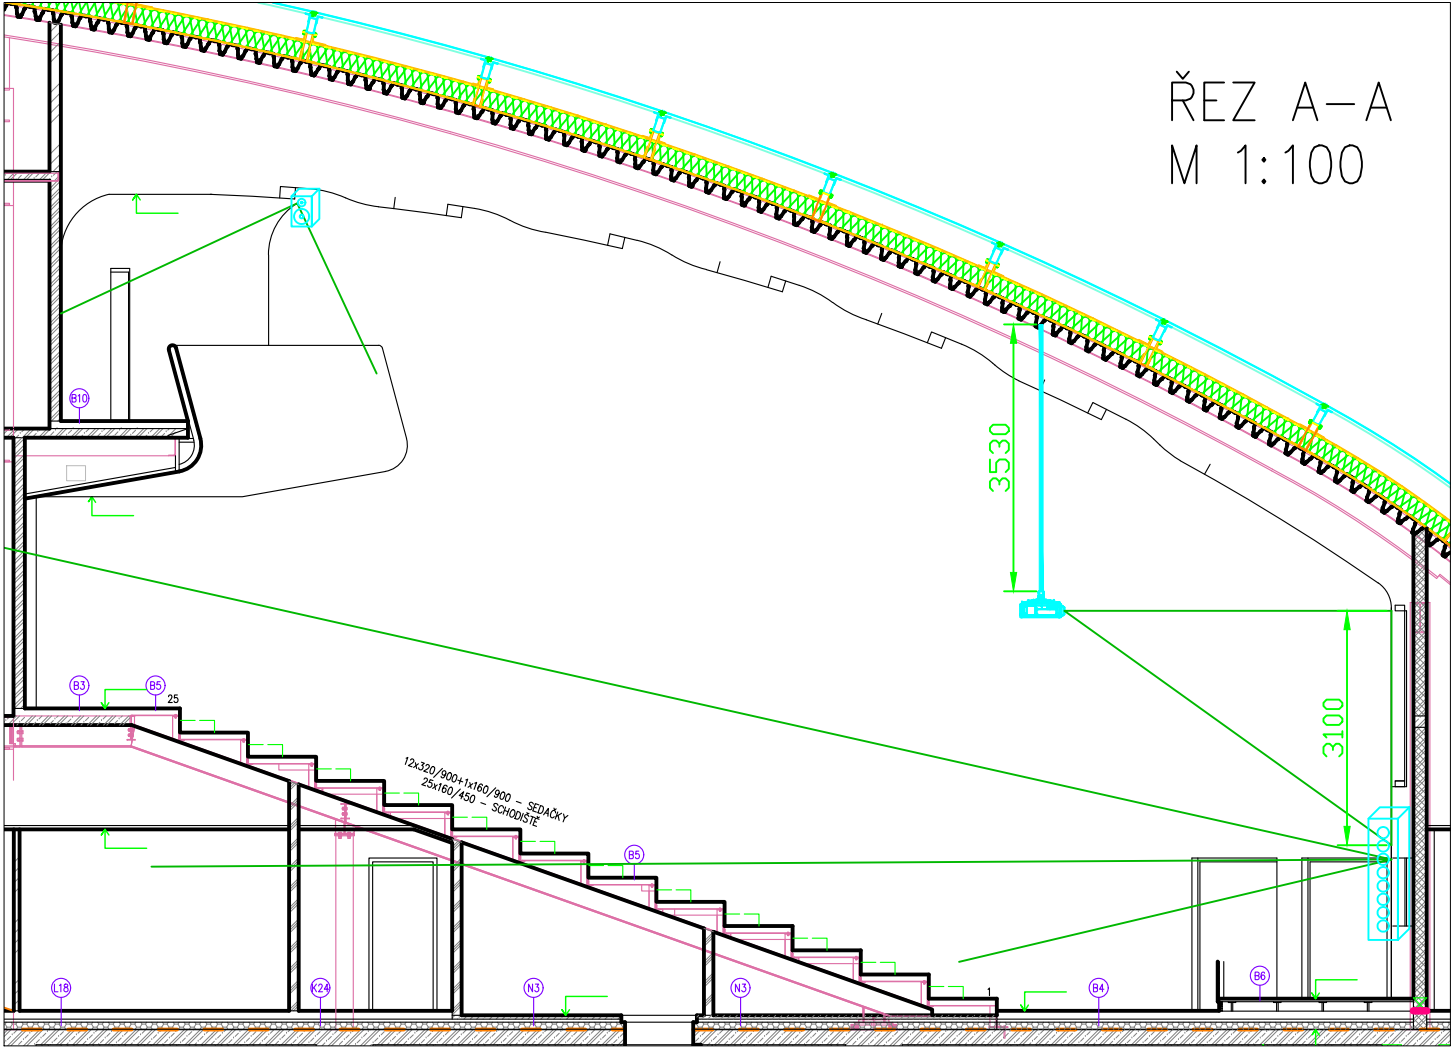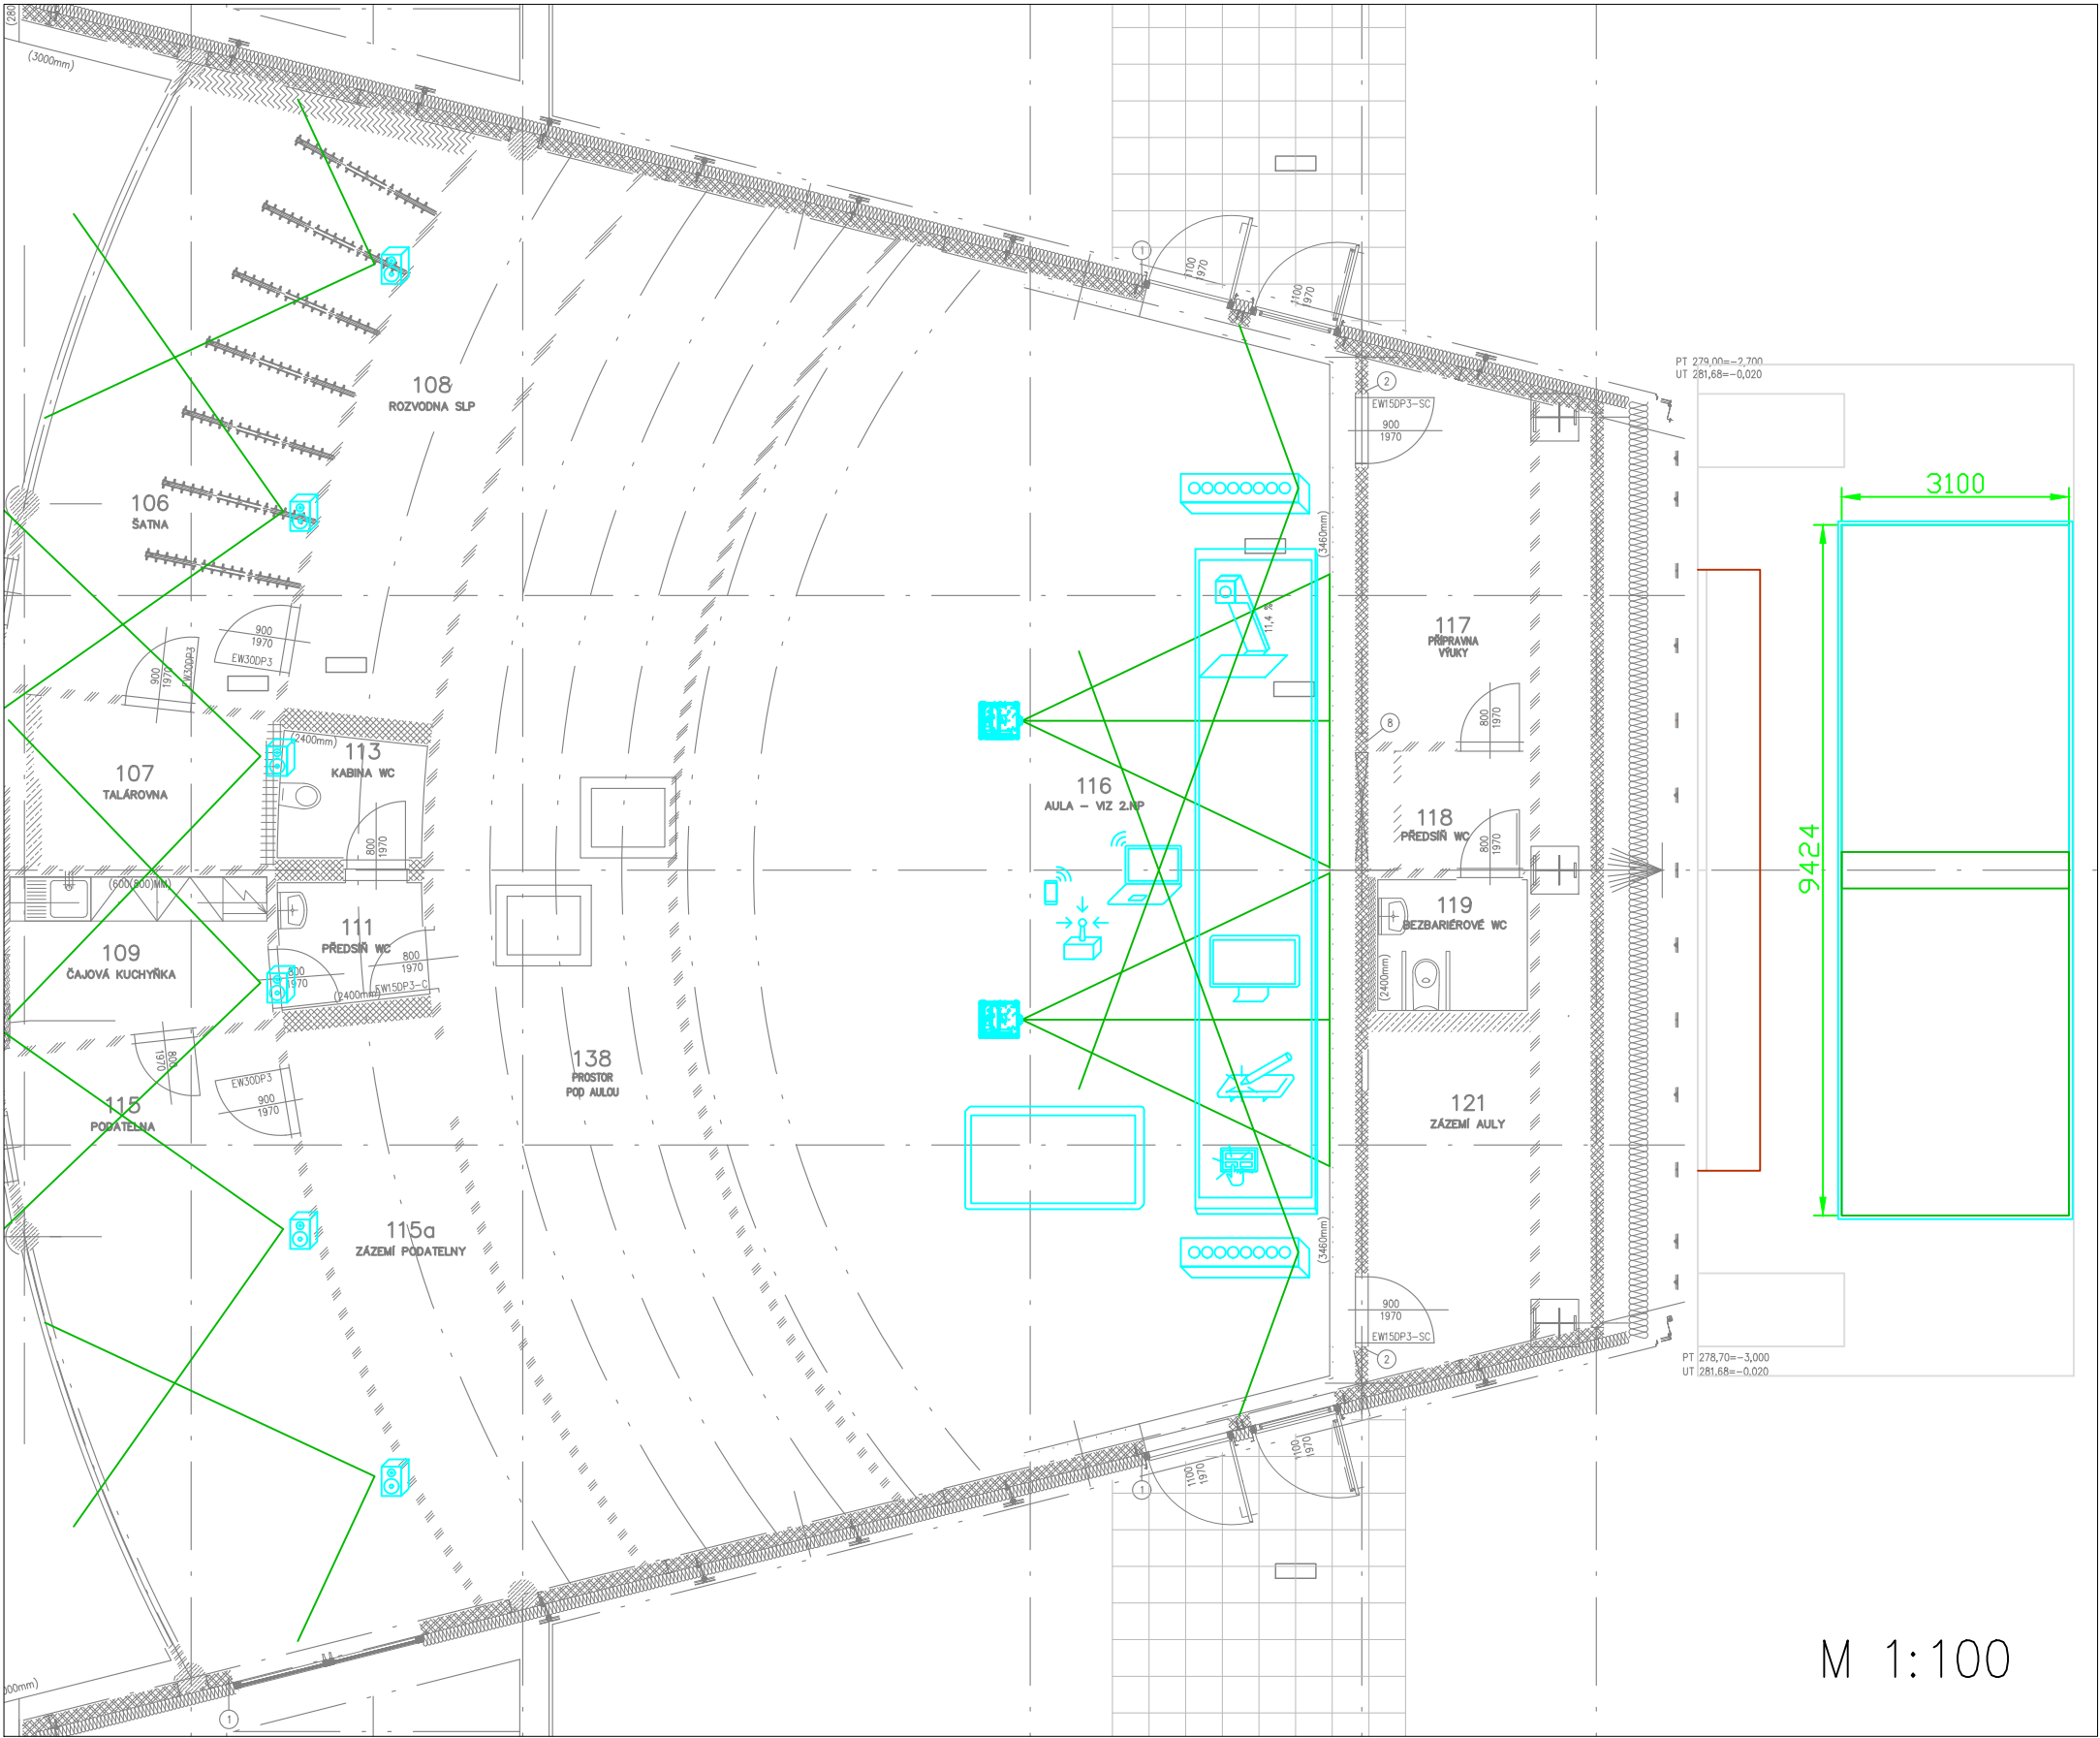

PROJEKT/ZAKÁZKA	NÁZEV PŘÍLOHY
MUNI	DISPOZICE KONCOVÝCH PRVKŮ
A VZ_UKB_SPOL	
A22_116	



PREZENTACE BEZDRÁTOVÁ
S DISPLEJEM



PREZENTACE BEZDRÁTOVÁ
S PROJEKTOREM



PREZENTAČNÍ PROJEKTOR




VIZUALIZÉR STOLNÍ



PROJEKTOR S VELMI KRÁTKOU
PROJEKČNÍ VZDÁLENOSTÍ



AV SKŘÍŇKA

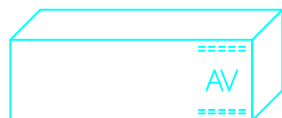

KATEDRA



MONITOR STOLNÍ



DISPLEJ INTERAKTIVNÍ



REPRODUKTOR STROPNÍ



KAMERA PTZ



MIKROFON STOLNÍ



MIKROFON



MIKROFON ZÁVĚSNÝ



MIKROFON NÁHLAVNÍ



MIKROFON KLOPOVÝ



REPRODUKTOROVÁ
SOUSTAVA



REPRODUKTOROVÁ SOUSTAVA
SLOUPOVÁ 1



REPRODUKTOROVÁ SOUSTAVA
SLOUPOVÁ 2



PANEL TLAČÍTKOVÝ VELKÝ



PANEL TLAČÍTKOVÝ MALÝ



PANEL DOTYKOVÝ



PANEL DOTYKOVÝ MALÝ



PANEL DOTYKOVÝ VELKÝ



PANEL TLAČÍTKOVÝ AV



PANEL TLAČÍTKOVÝ SVĚTLO, ZATEMNĚNÍ




PANEL TLAČÍTKOVÝ SVĚTLO, ŽALUZIE



PANEL TLAČÍTKOVÝ SVĚTLO




PLÁTNO ROLOVACÍ

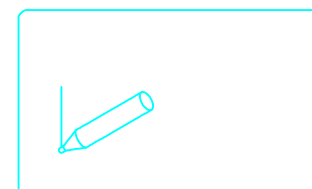

TABULE POPISOVACÍ



PLÁTNO RÁMOVÉ

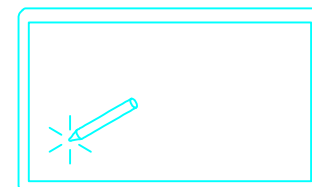

TABULE INTERAKTIVNÍ

VEŠKERÉ VÝKRESY JSOU V MĚŘÍTKÁCH
1:50 NEBO 1:100 (UVEDENO INDIVIDUÁLNĚ)

PROJEKT/ZAKÁZKA

► MUNI
► AV TECHNIKA
► 2018

NÁZEV PŘÍLOHY

► LEGENDA AV SYMBOLŮ