


STAVEBNÍ PASPORT - BVA07N02001

Filozofická fakulta - Gorkého 7, budova G

2. nadzemní podlaží

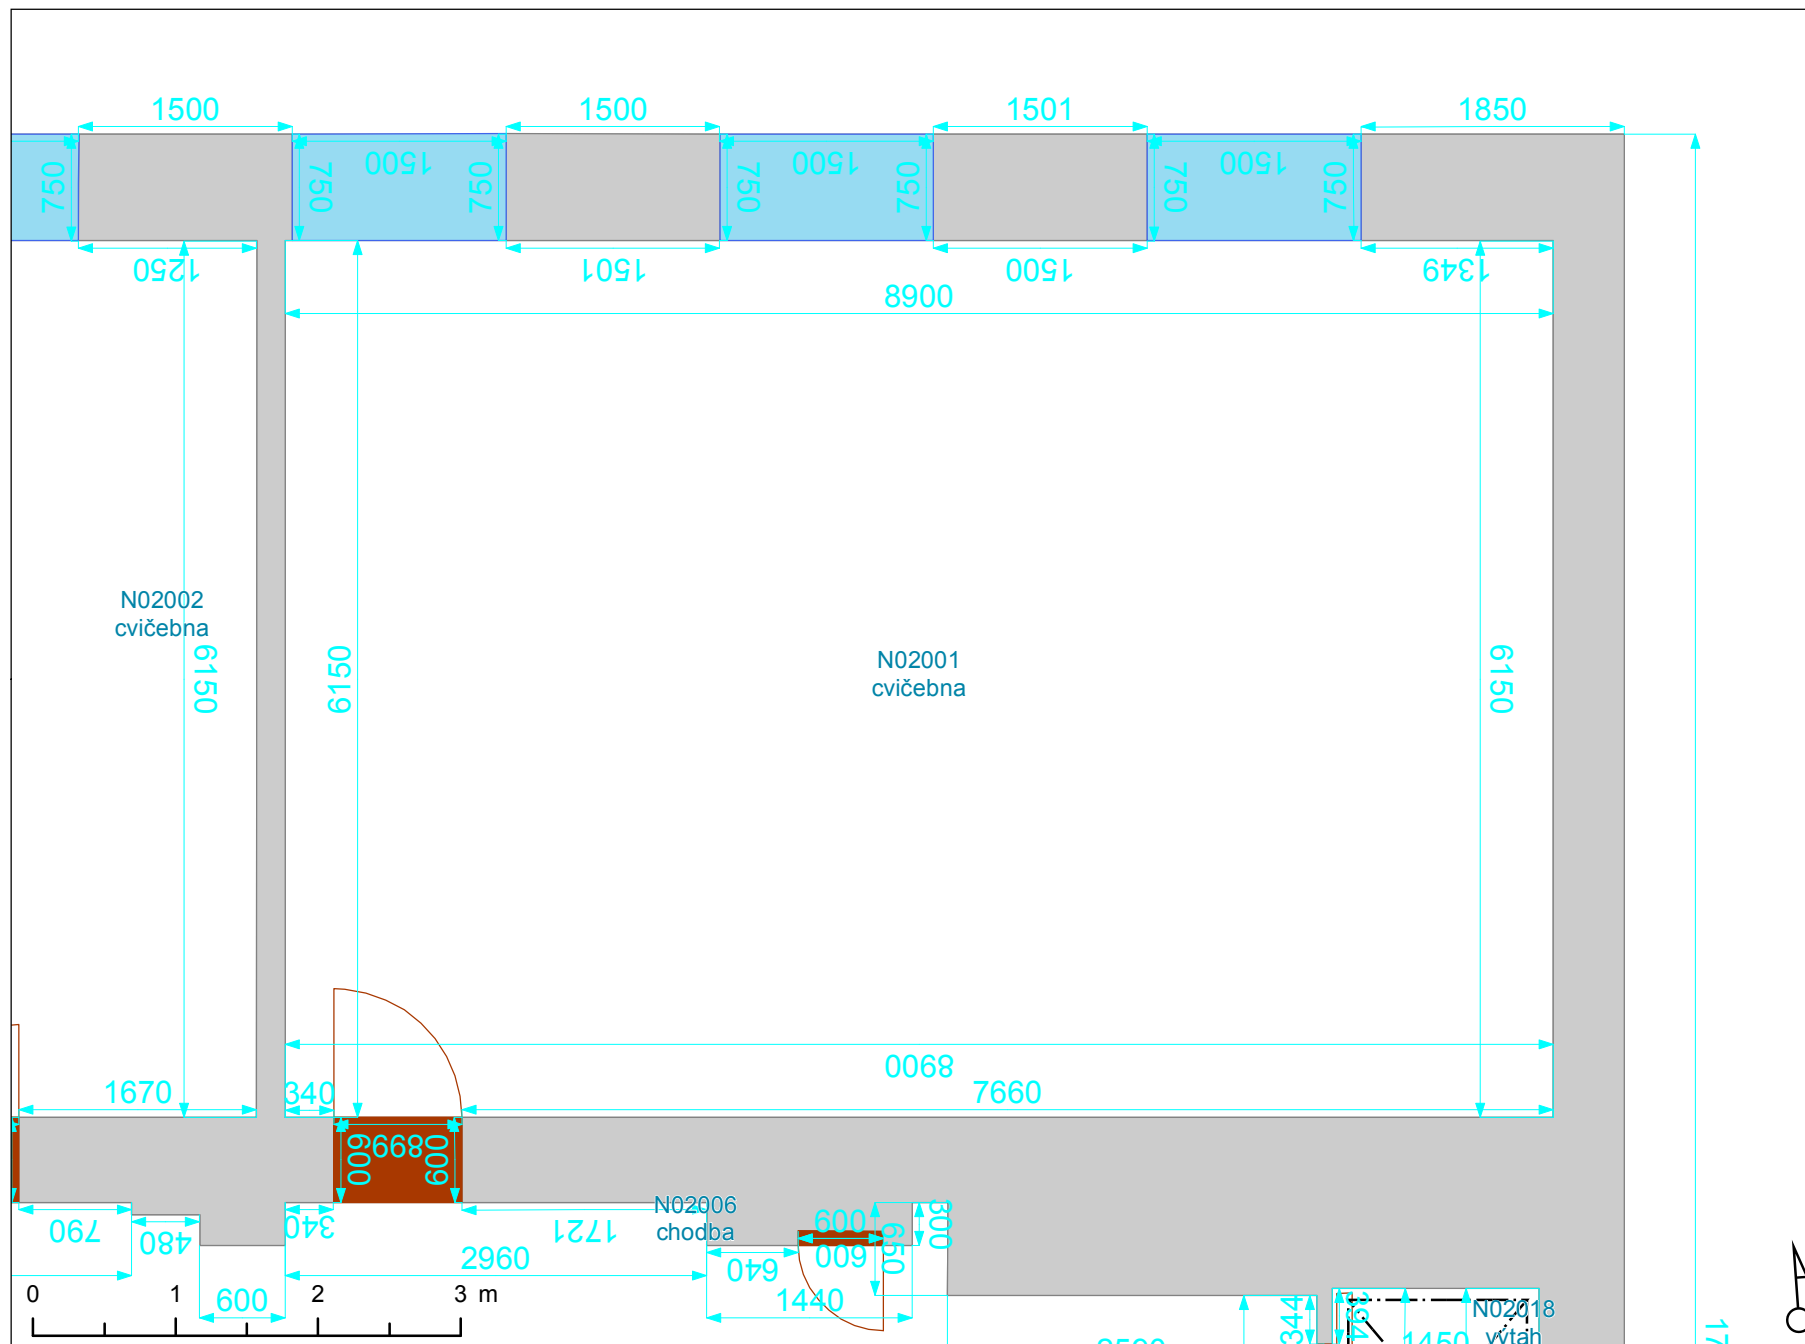

- Výtah
- Schodiště
- Okno
- Otevírání dveří
- Dveřní průchod
- Svislá konstrukce
- Místnost
- Podlaží

Vypracoval:
Oddělení facility managementu
SUKB MU, Brno, březen 2018

