


STAVEBNÍ PASPORT - BVA07N03005

Filozofická fakulta - Gorkého 7, budova G

3. nadzemní podlaží

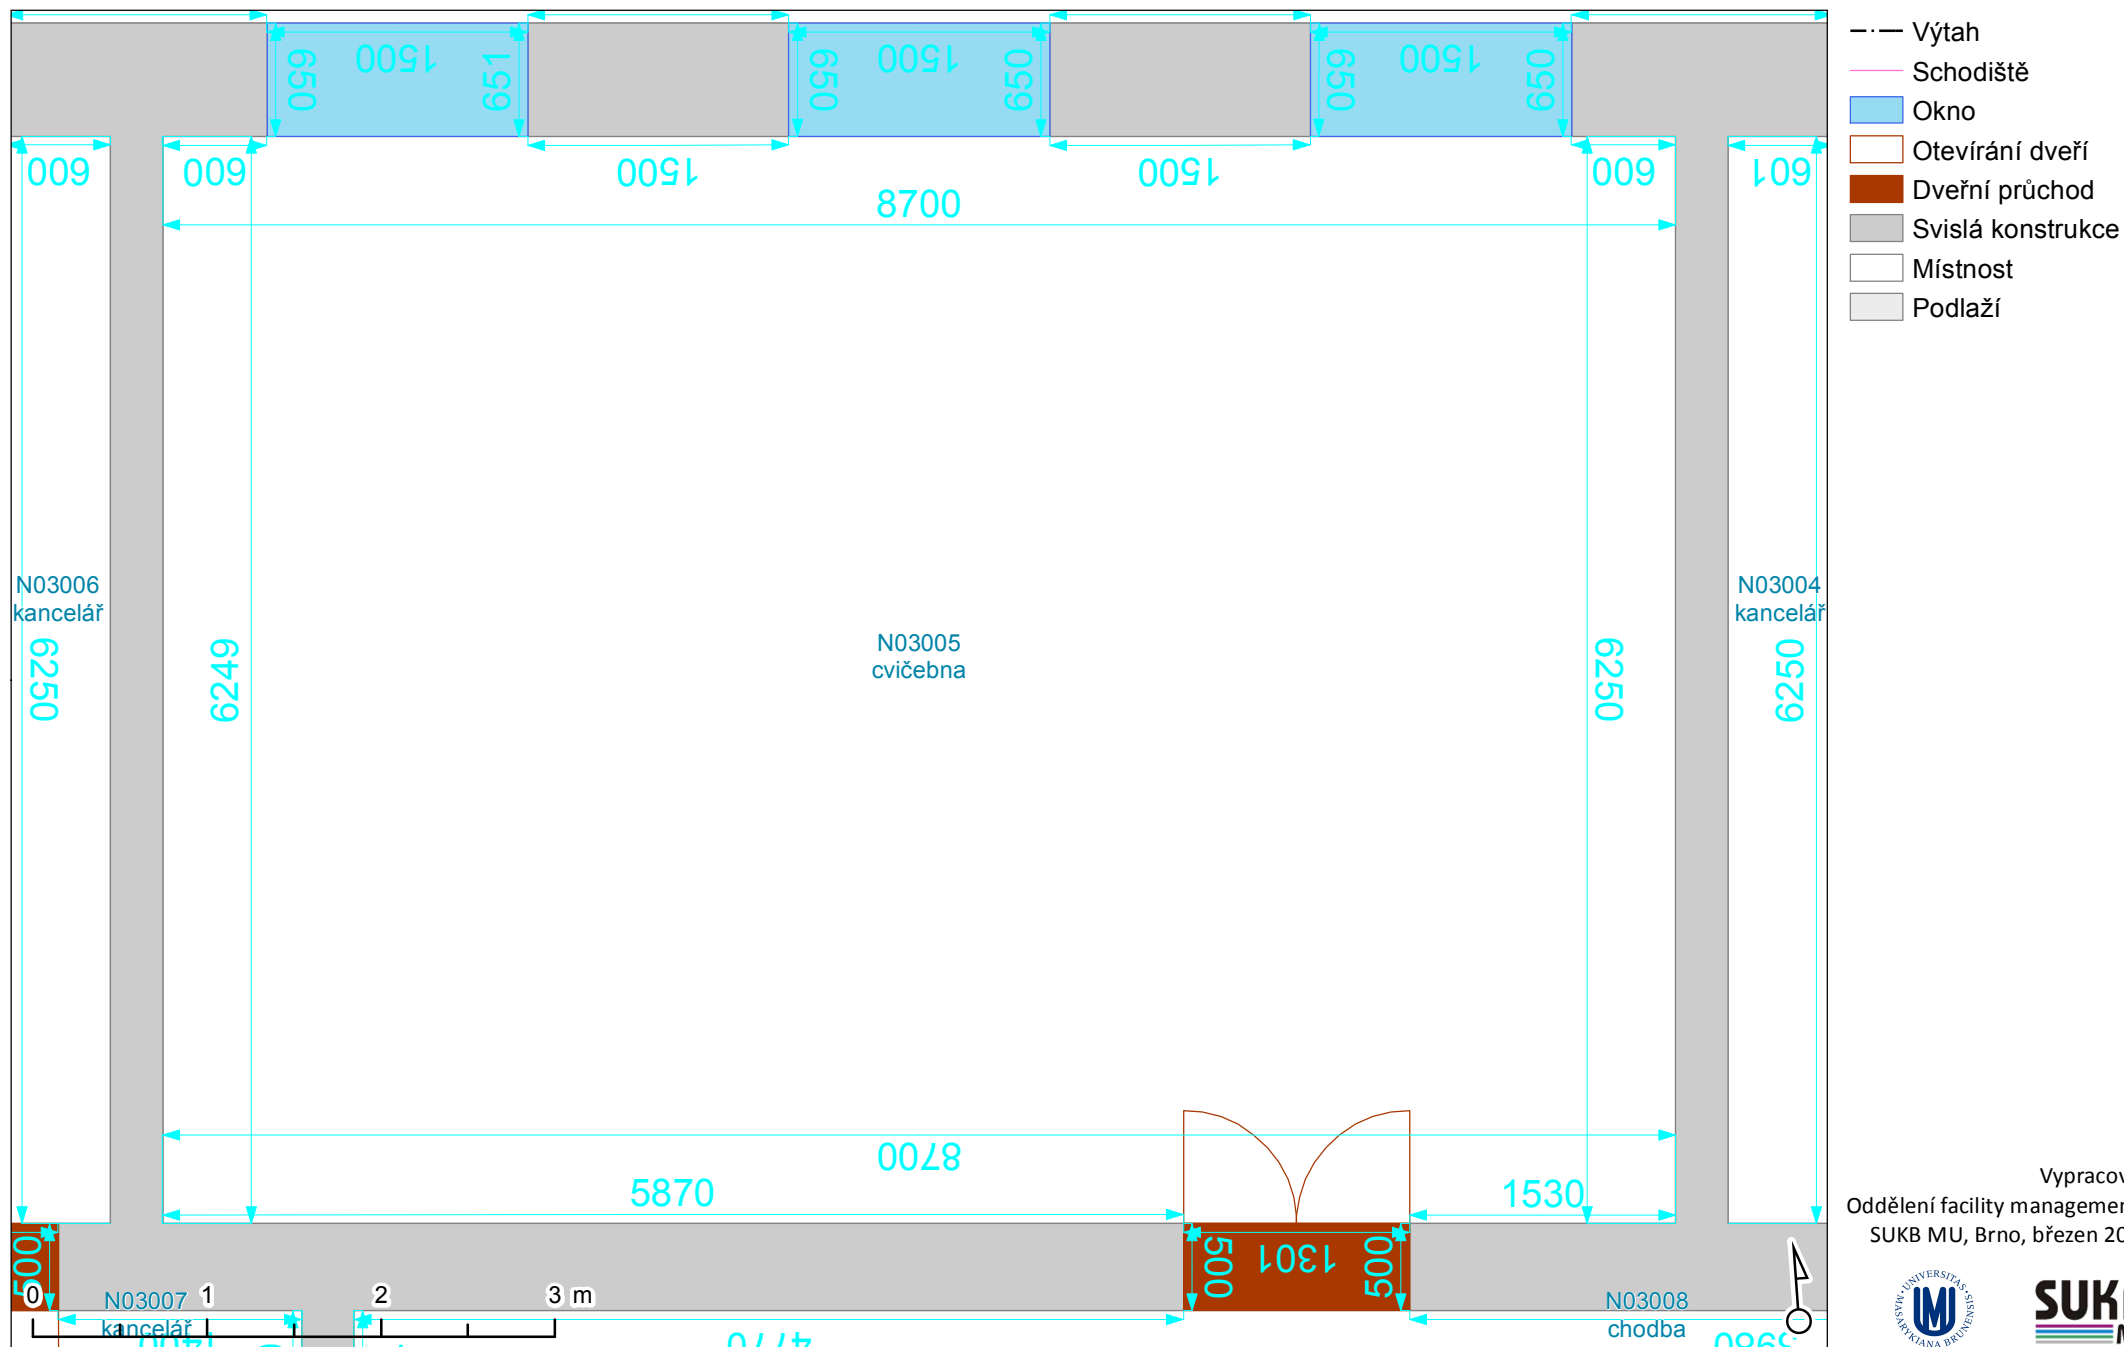

Vypracoval:
Oddělení facility managementu
SUKB MU, Brno, březen 2018

