


STAVEBNÍ PASPORT - BVA07P01015

Filozofická fakulta - Gorkého 7, budova G

1. podzemní podlaží

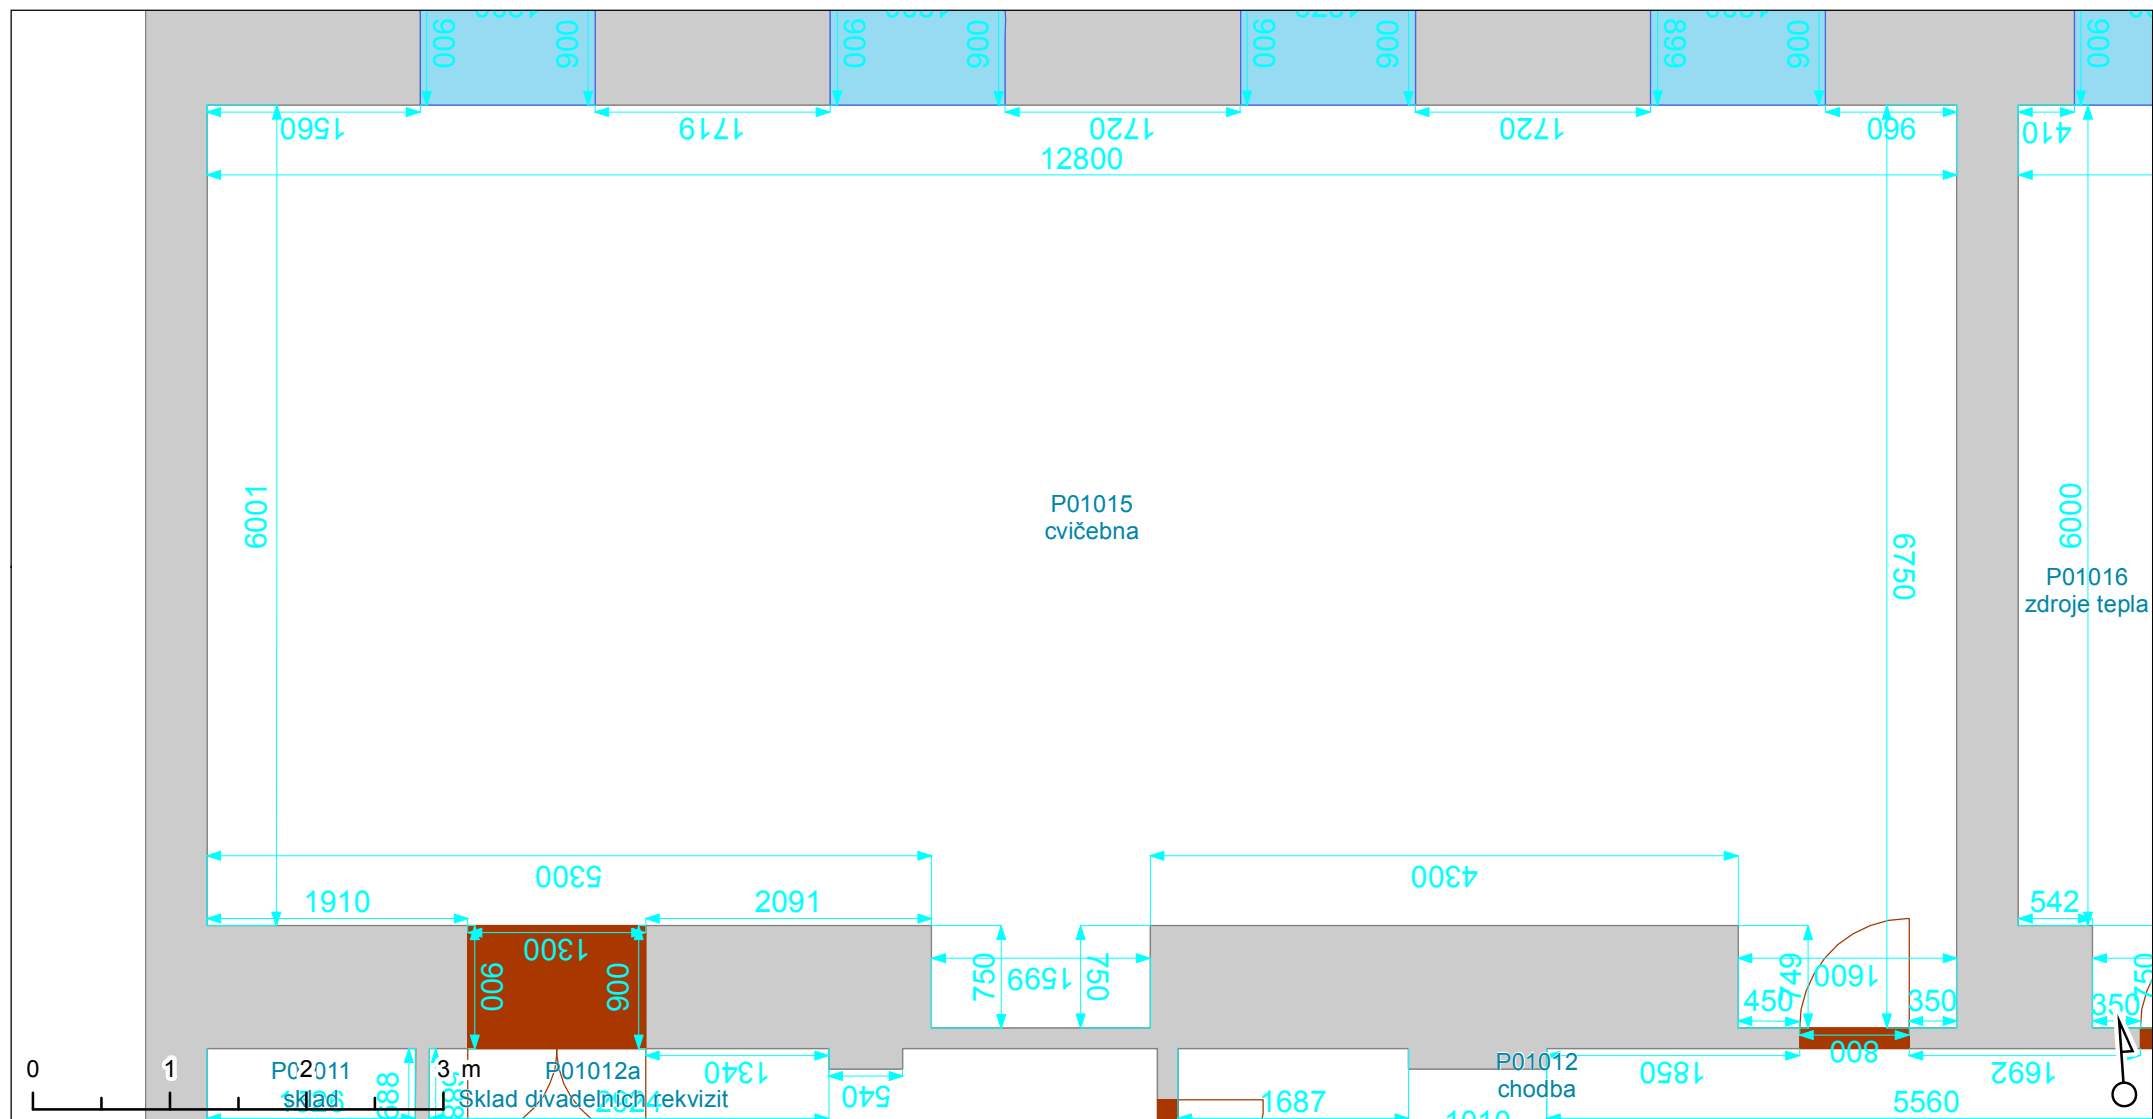

- Výtah
- Schodiště
- Okno
- Otevírání dveří

- Dveřní průchod
- Svislá konstrukce
- Místnost
- Podlaží

Vypracoval:
Oddělení facility managementu
SUKB MU, Brno, březen 2018

