


STAVEBNÍ PASPORT - BVA08N03002

Filozofická fakulta - Jaselská 18, budova J

3. nadzemní podlaží

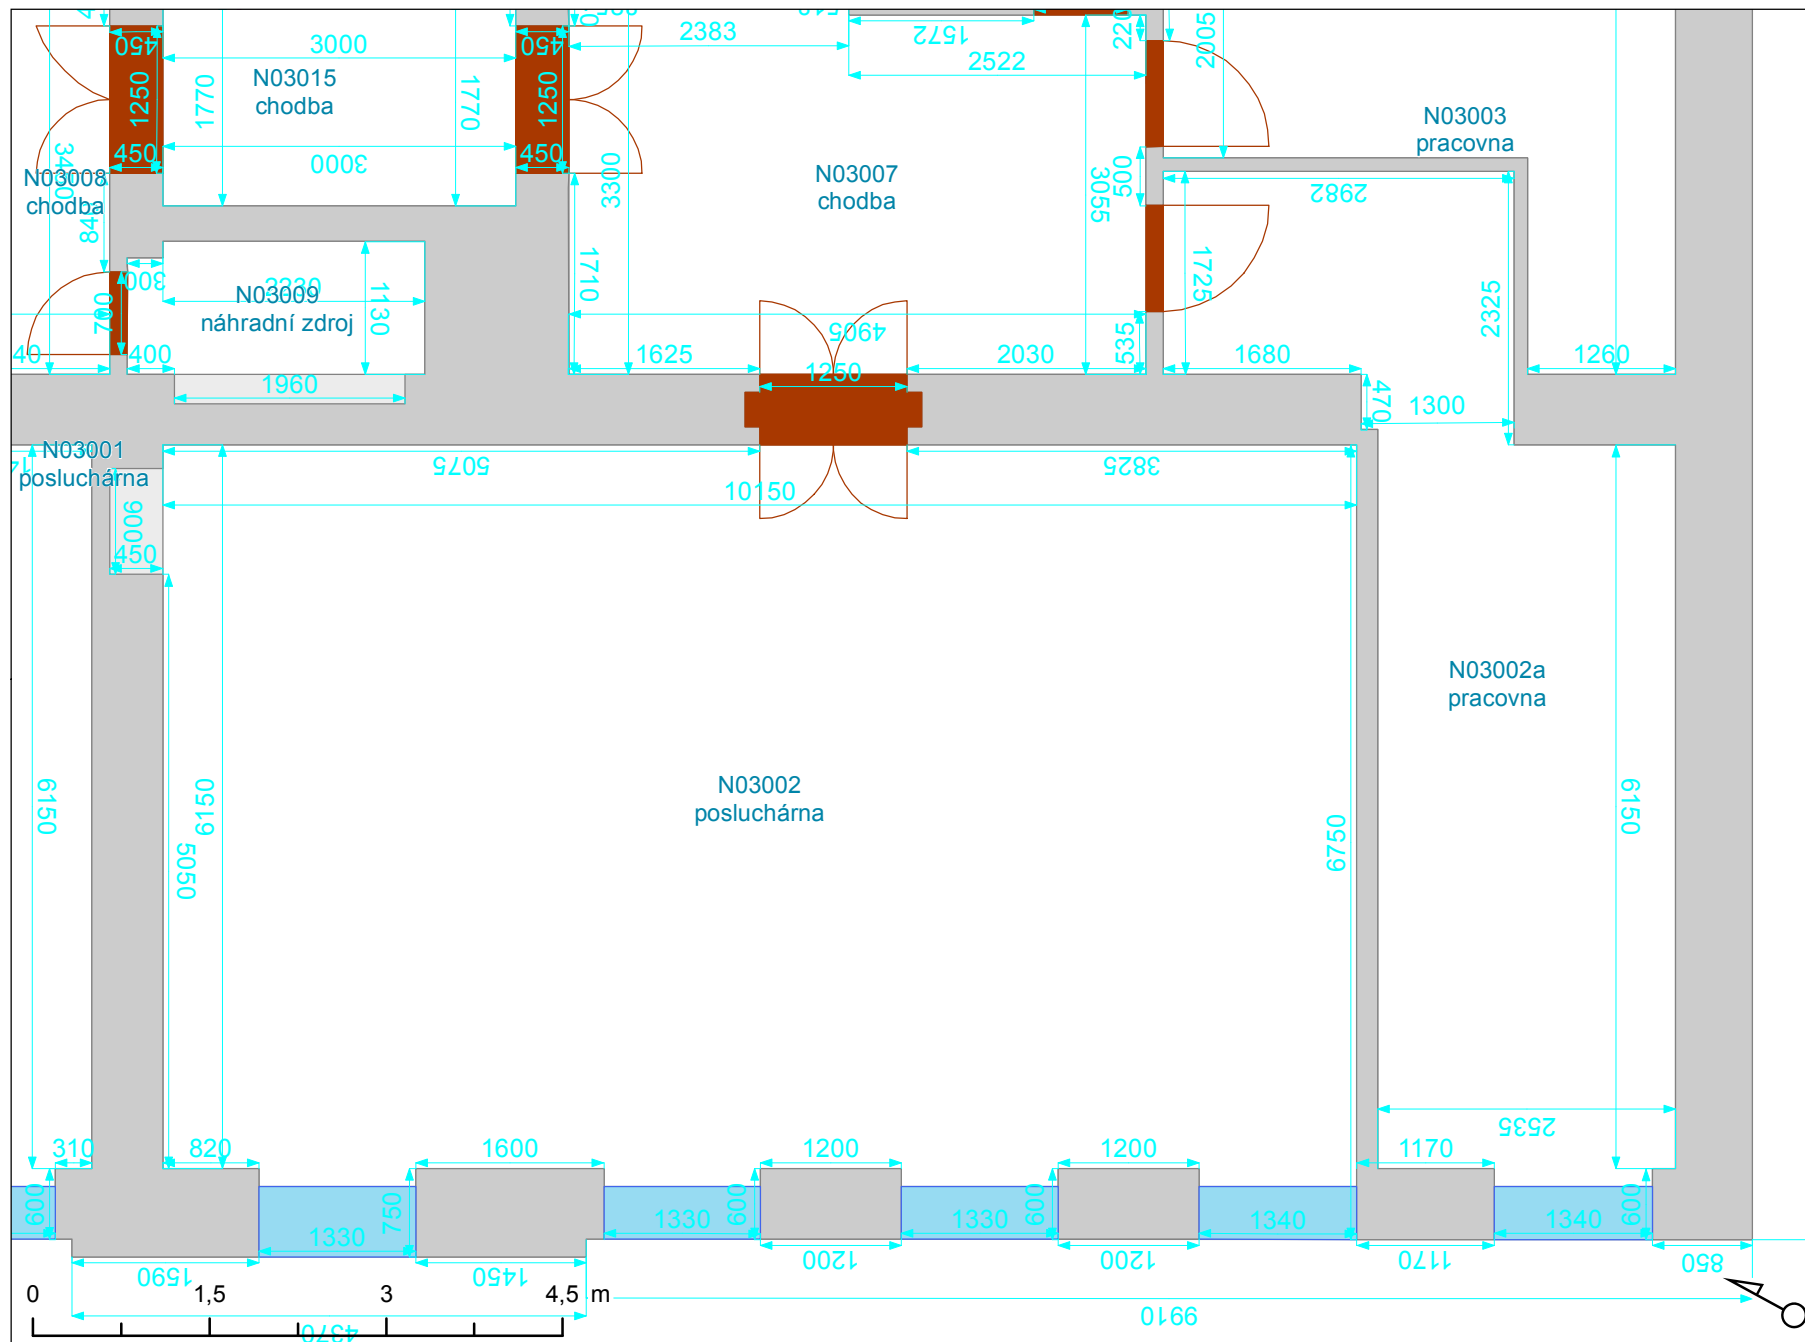

- Výťah
- Schodiště
- Okno
- Otevírání dveří
- Dveřní průchod
- Svislá konstrukce
- Místnost
- Podlaží

Vypracoval:
Oddělení facility managementu
SUKB MU, Brno, březen 2018

