



Učebna č. 36 POHLED "A" NA BOČNÍ STĚNU 1:40
vybaveno pevnými lavicemi se sklopnými stolky i sedáky


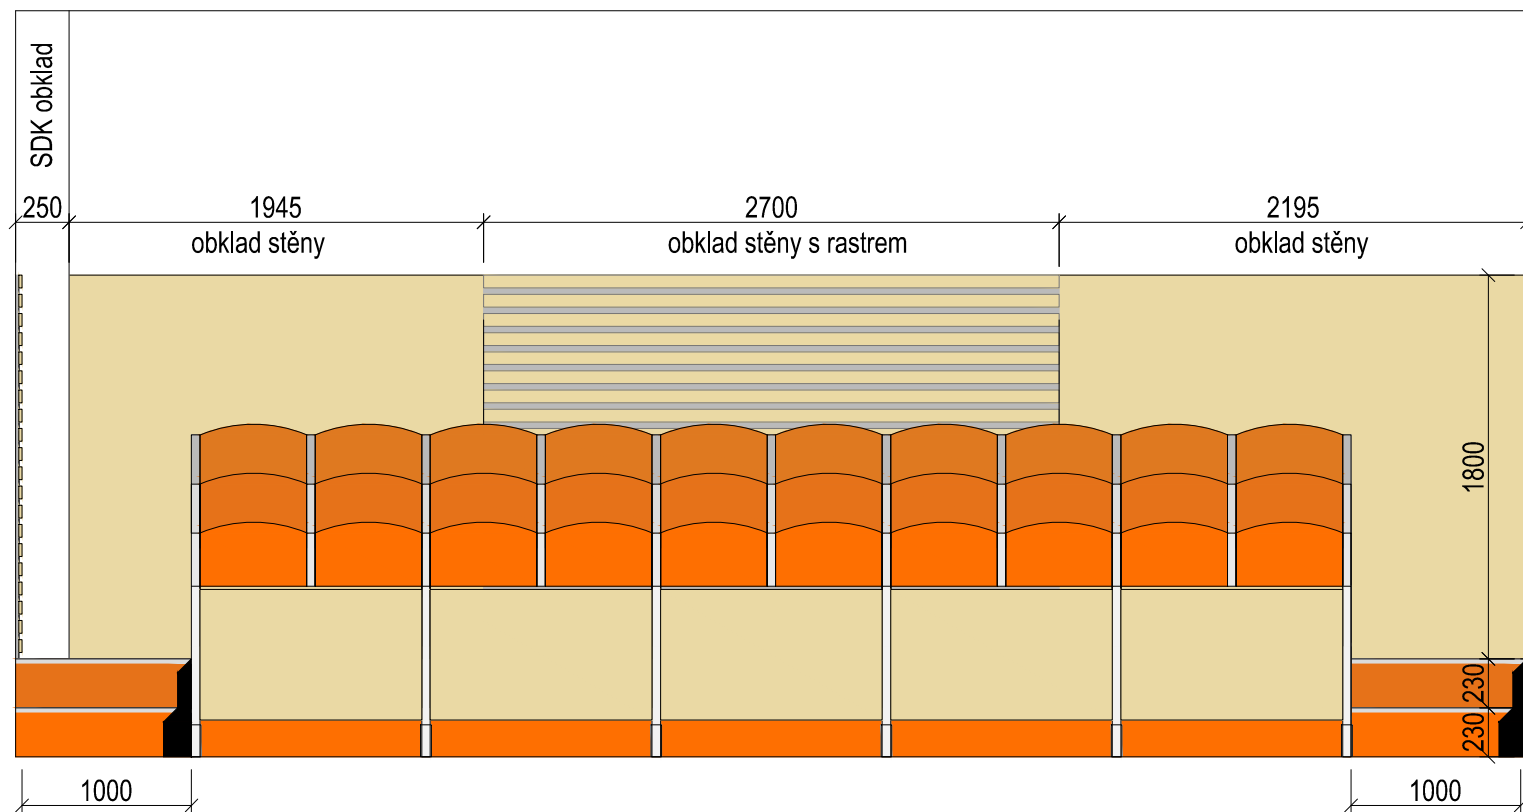


Učebna č. 36 POHLED "B" NA ZADNÍ STĚNU 1:50
 vybaveno pevnými lavicemi se sklopnými stolky i sedáky

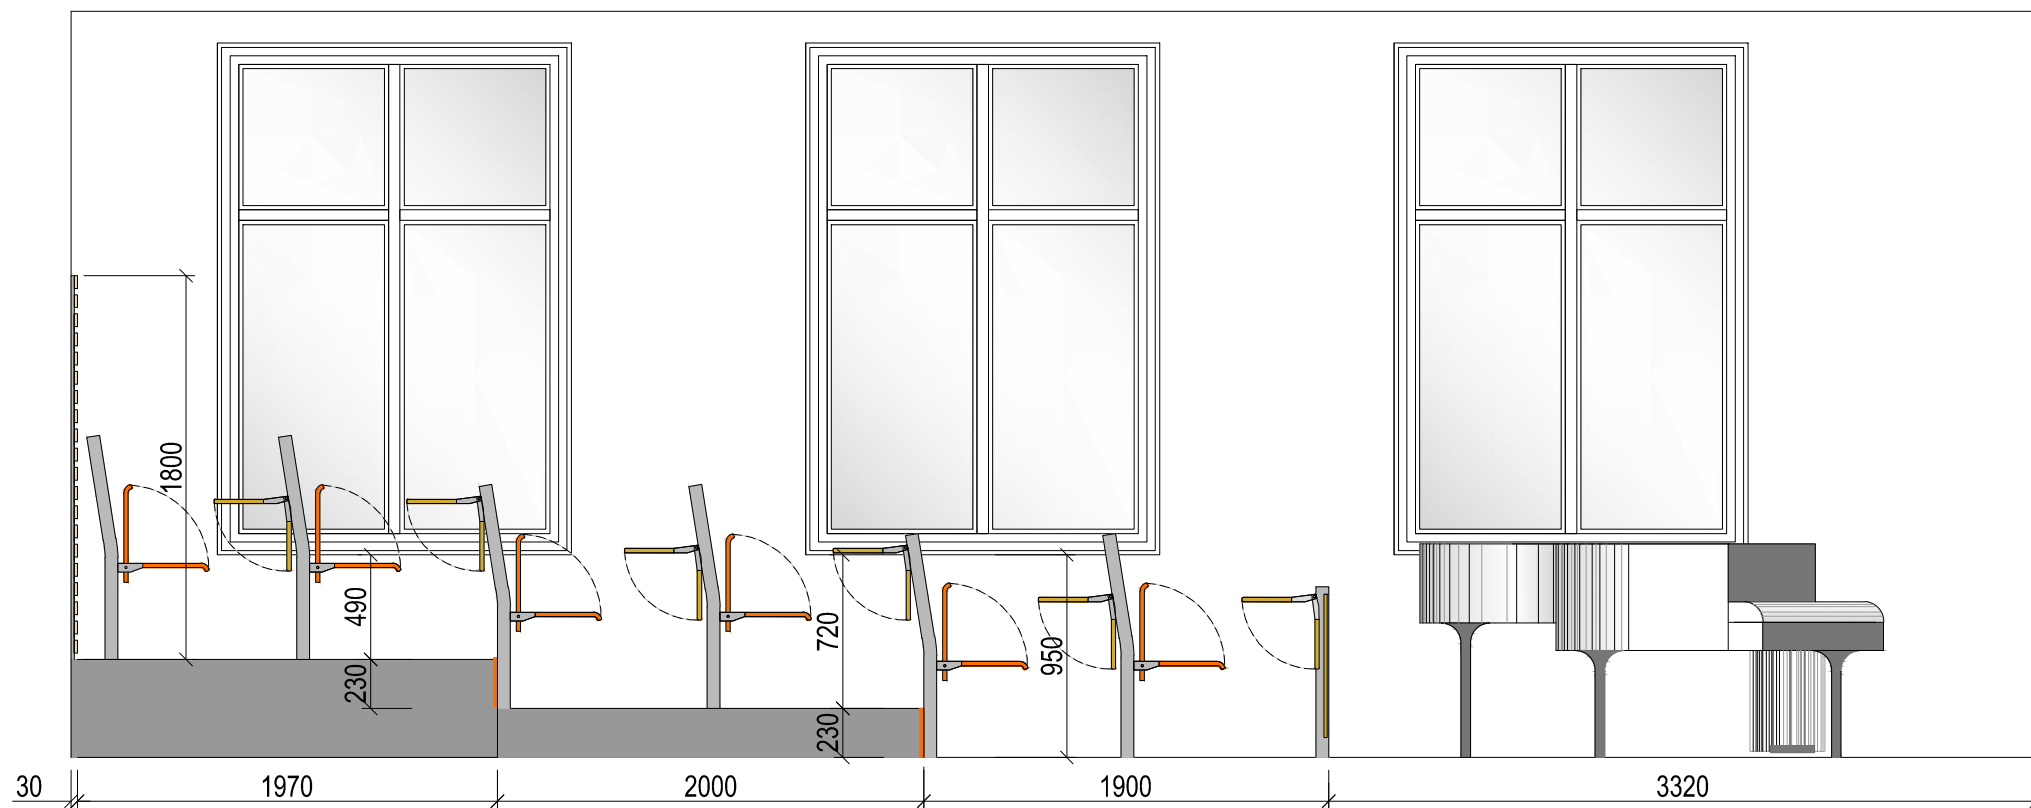


Učebna č. 36 POHLED "C" NA BOČNÍ STĚNU 1:50
 vybaveno pevnými lavicemi se sklopnými stolky i sedáky

POHLED

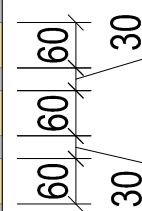 


PŘÍČNÝ ŘEZ

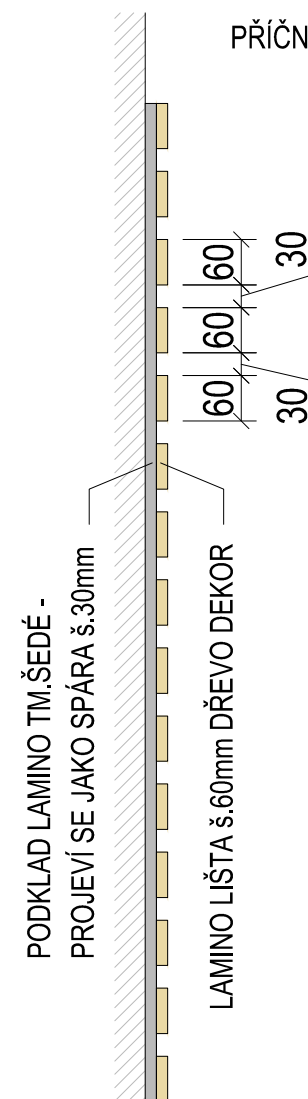


PODKLAD LAMINO TM.ŠEDÉ -
PROJEVÍ SE JAKO SPÁRA š.30mm


LAMINO LIŠTA š.60mm DŘEVO DEKOR

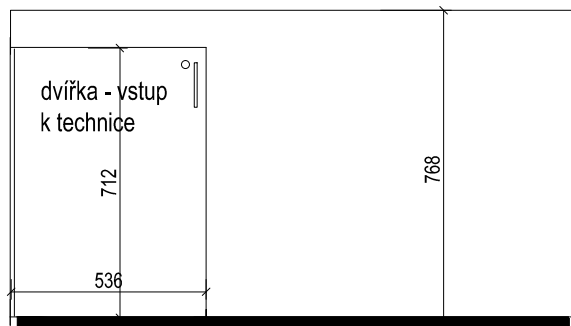


pohled od posluchačů

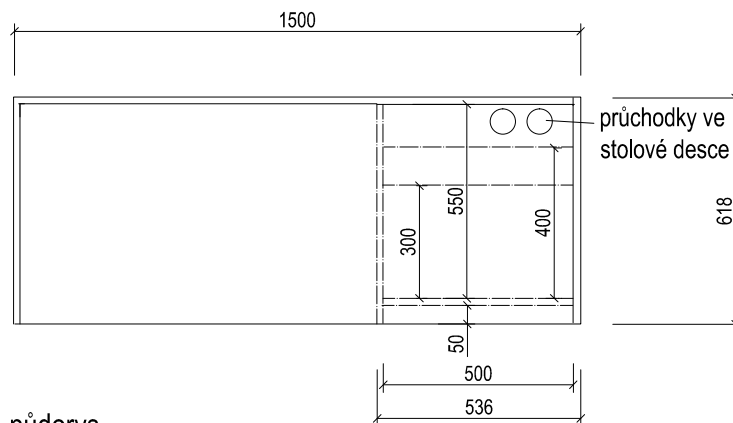


půdorys

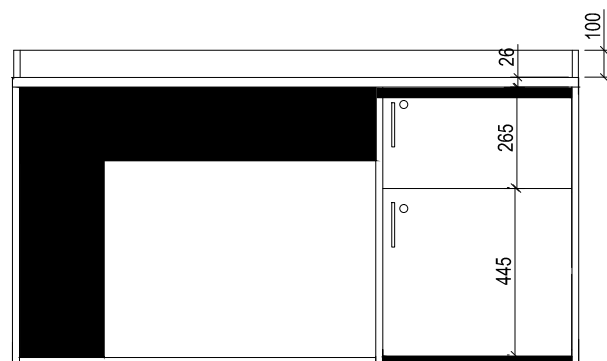

čelní pohled - stůl uzavřený

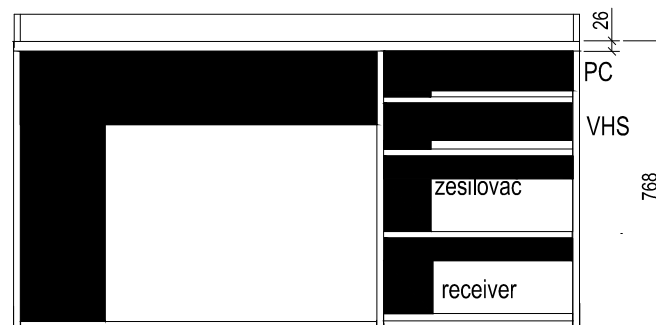

čelní pohled - vnitřní členění stolu

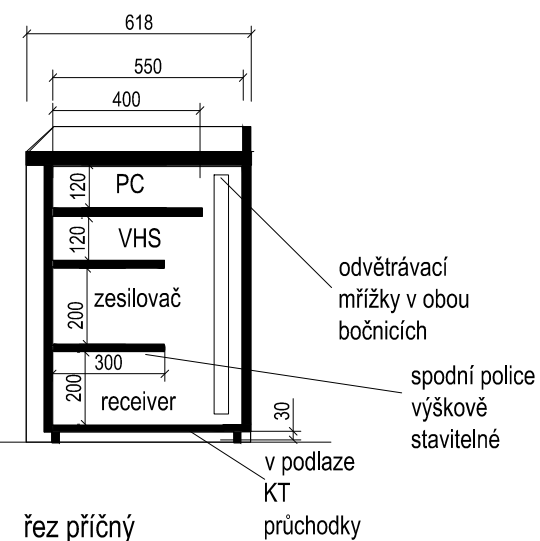

řez příčný