


STAVEBNÍ PASPORT - BBA03N02019

Pedagogická fakulta - Poříčí 31, budova D

2. nadzemní podlaží

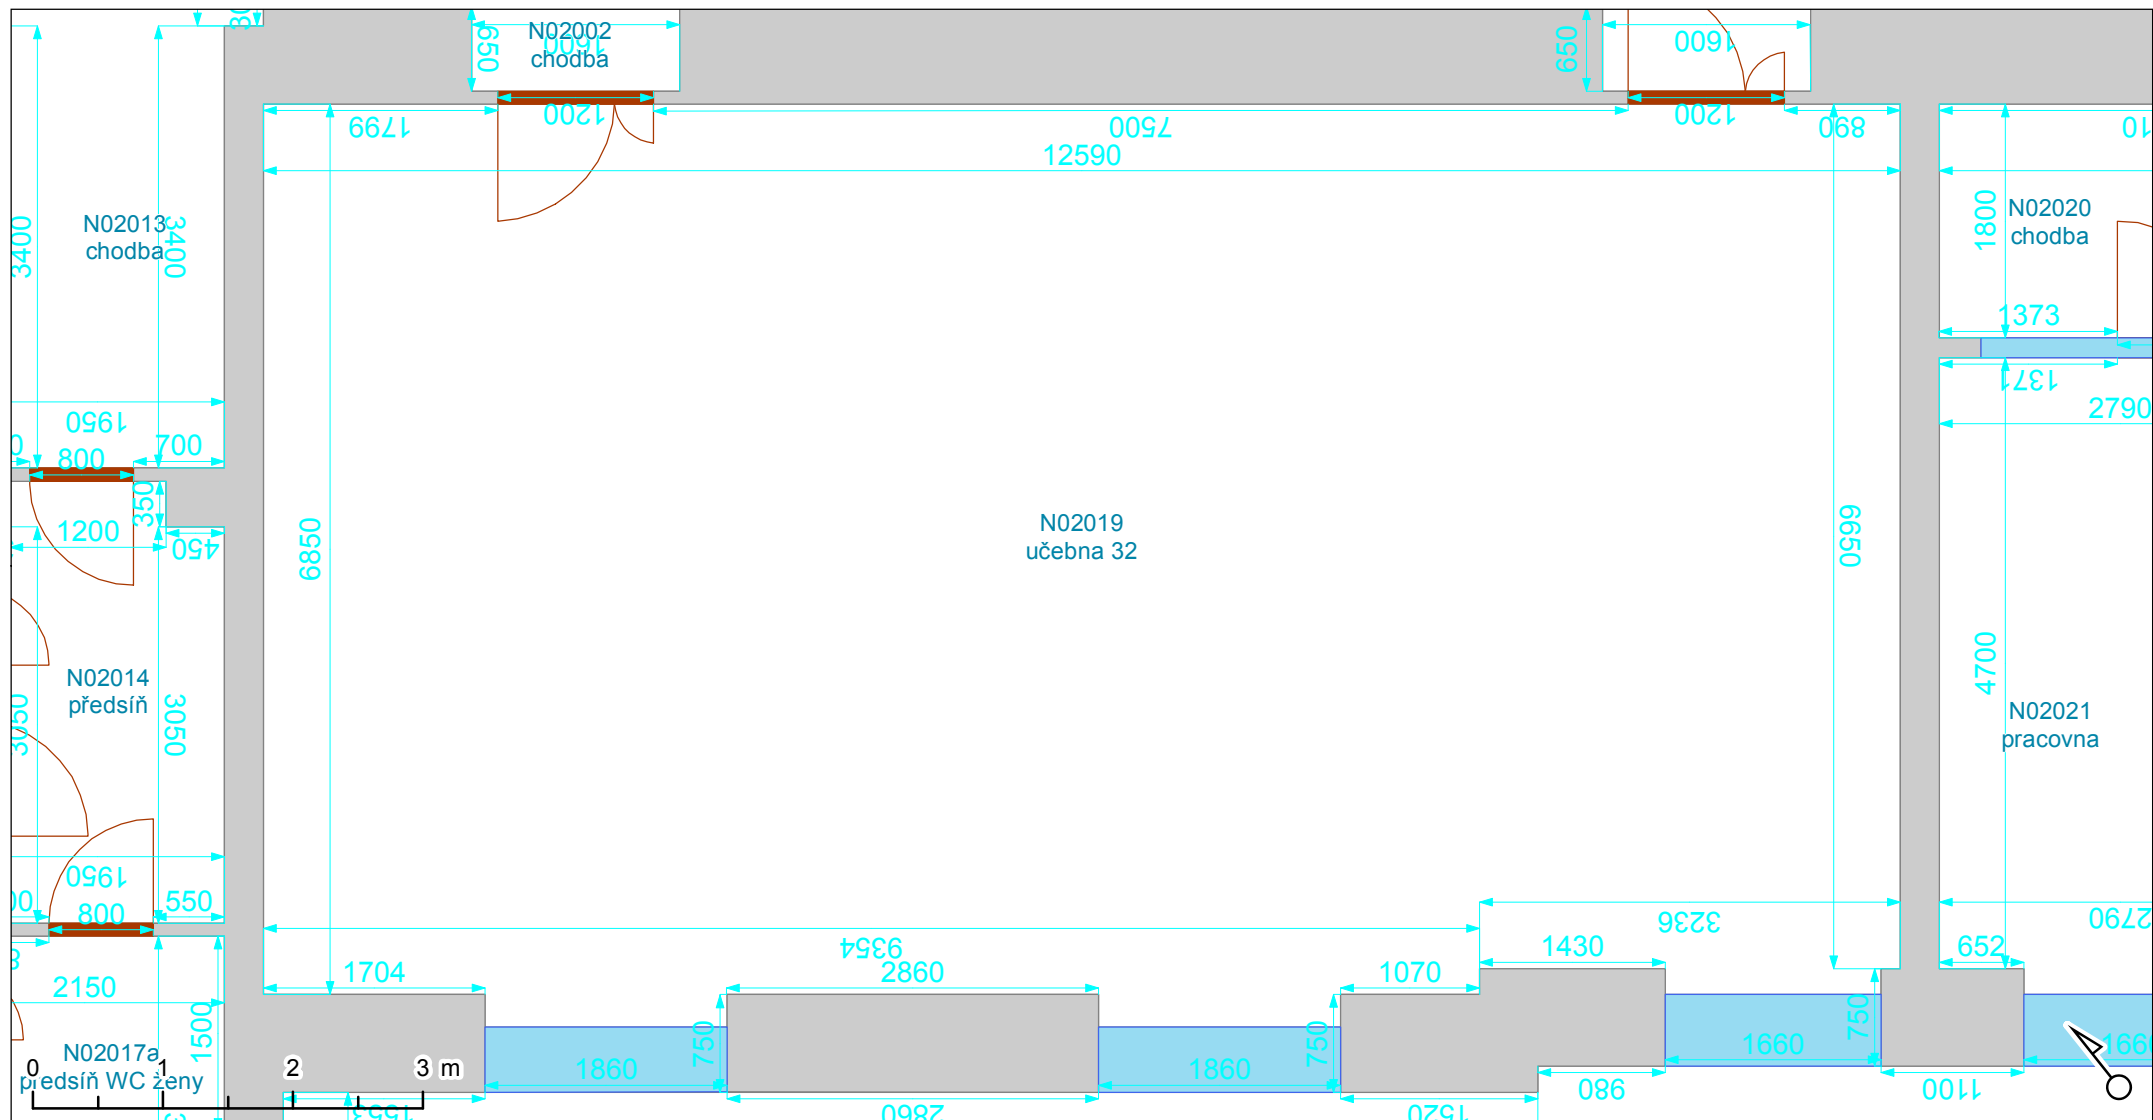

Vypracoval:

Oddělení facility managementu
SUKB MU, Brno, březen 2018

