


# STAVEBNÍ PASPORT - BBA03N01002

Pedagogická fakulta - Poříčí 31, budova D

1. nadzemní podlaží

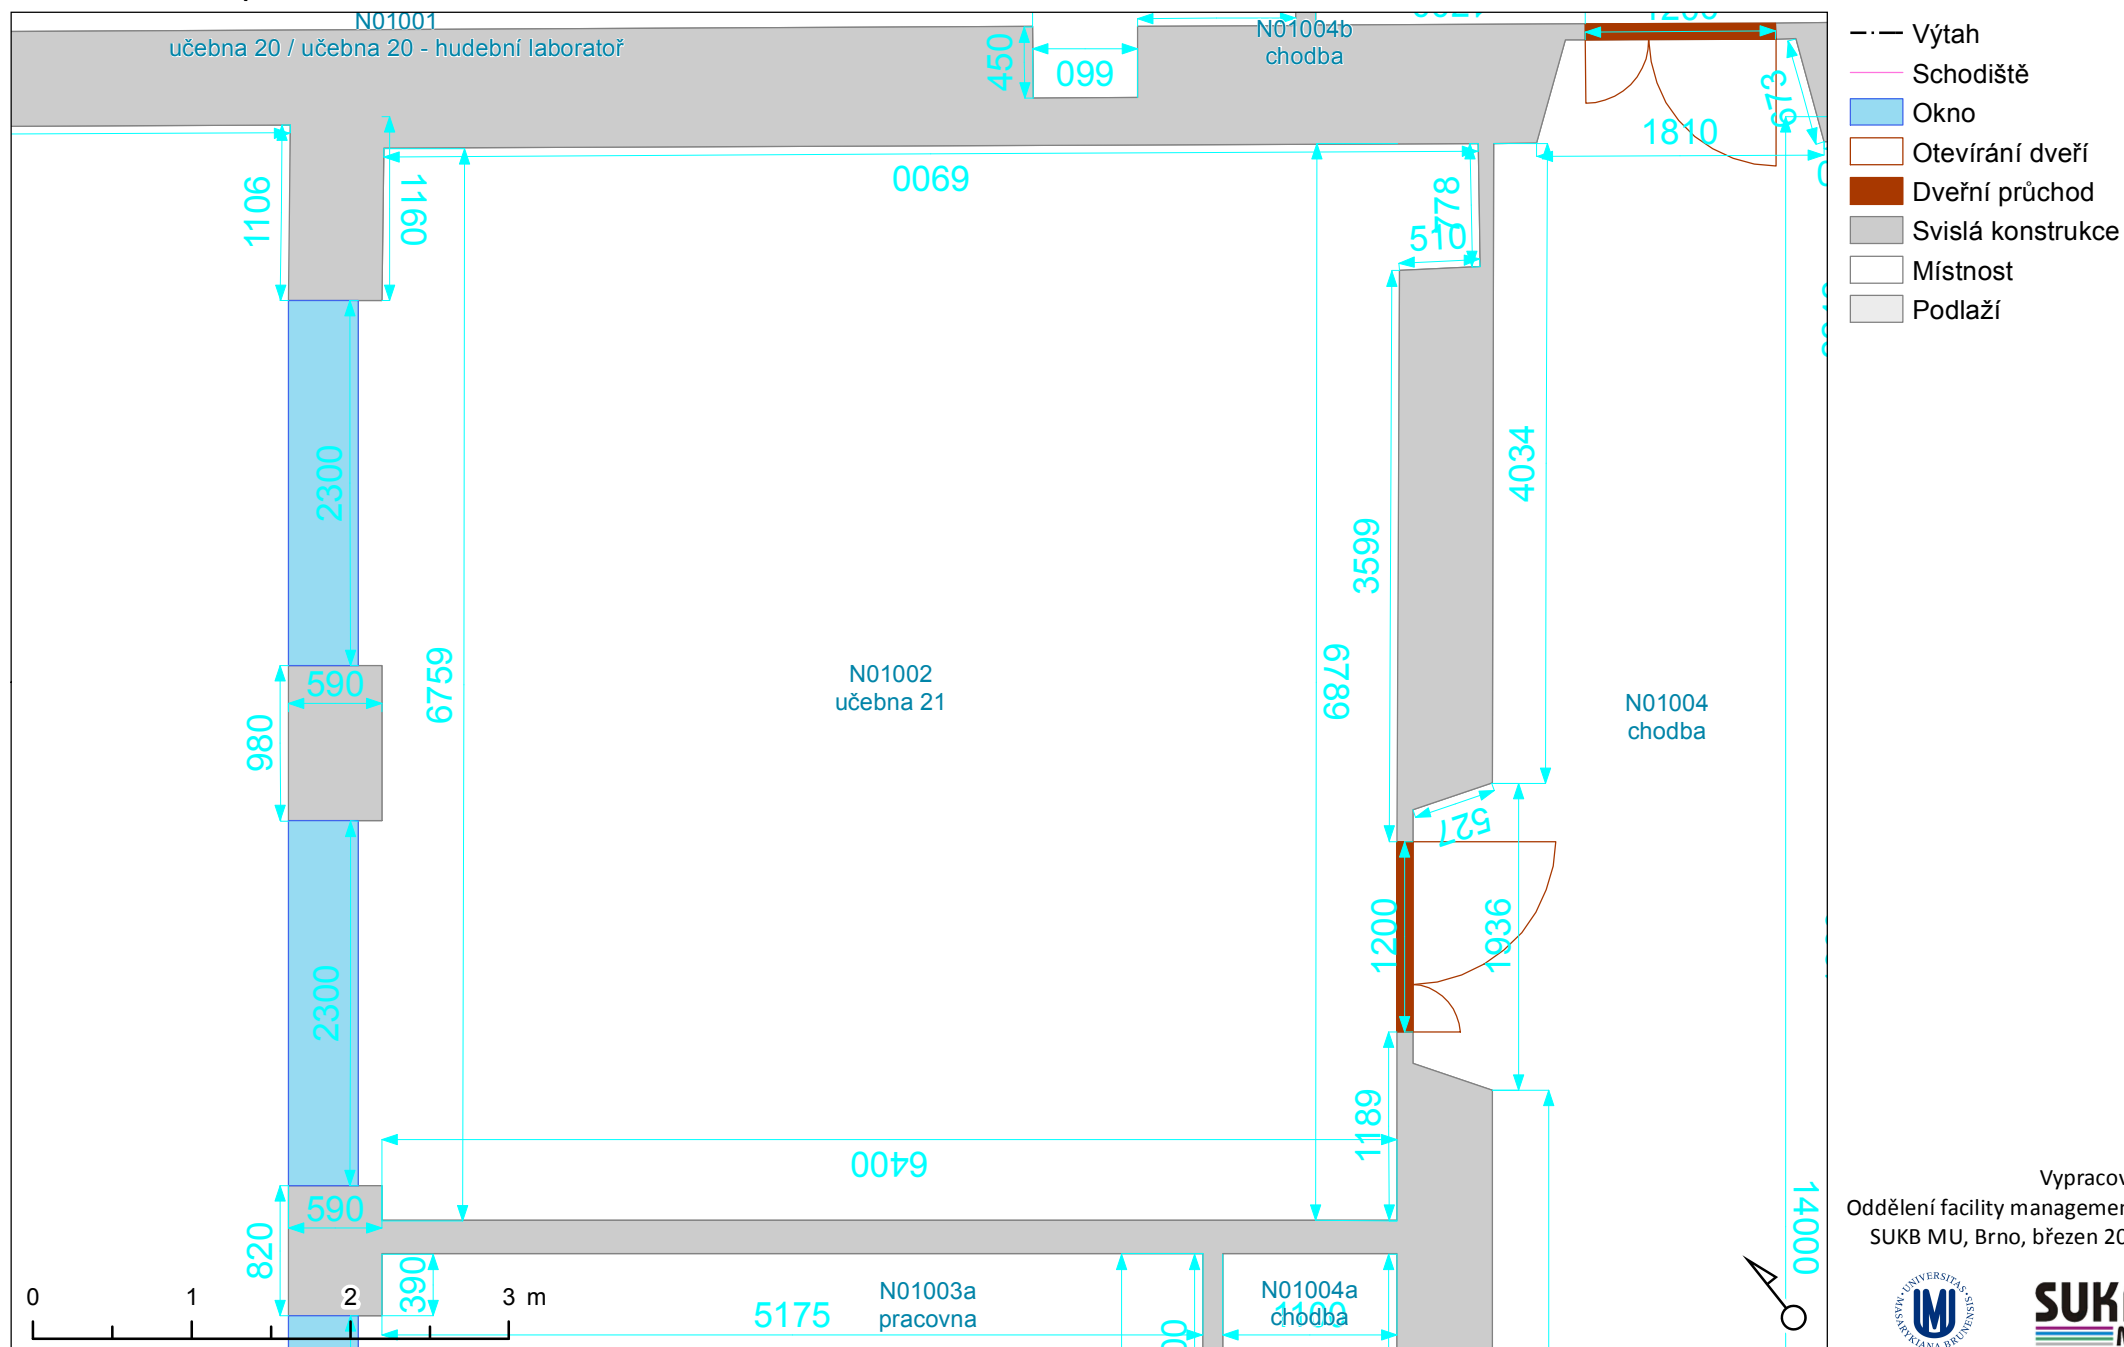

Vypracoval:  
Oddělení facility managementu  
SUKB MU, Brno, březen 2018

