


V

VĚŠÁKOVÉ PANELY ZÁVĚSNÉ

V - VĚŠÁKOVÁ STĚNA ZÁVĚSNÁ: 2 x PANEL 1212 / 2970-2750mm, 2 x PANEL 1218 / 2640-2420mm,  
44 KS VĚŠÁKŮ

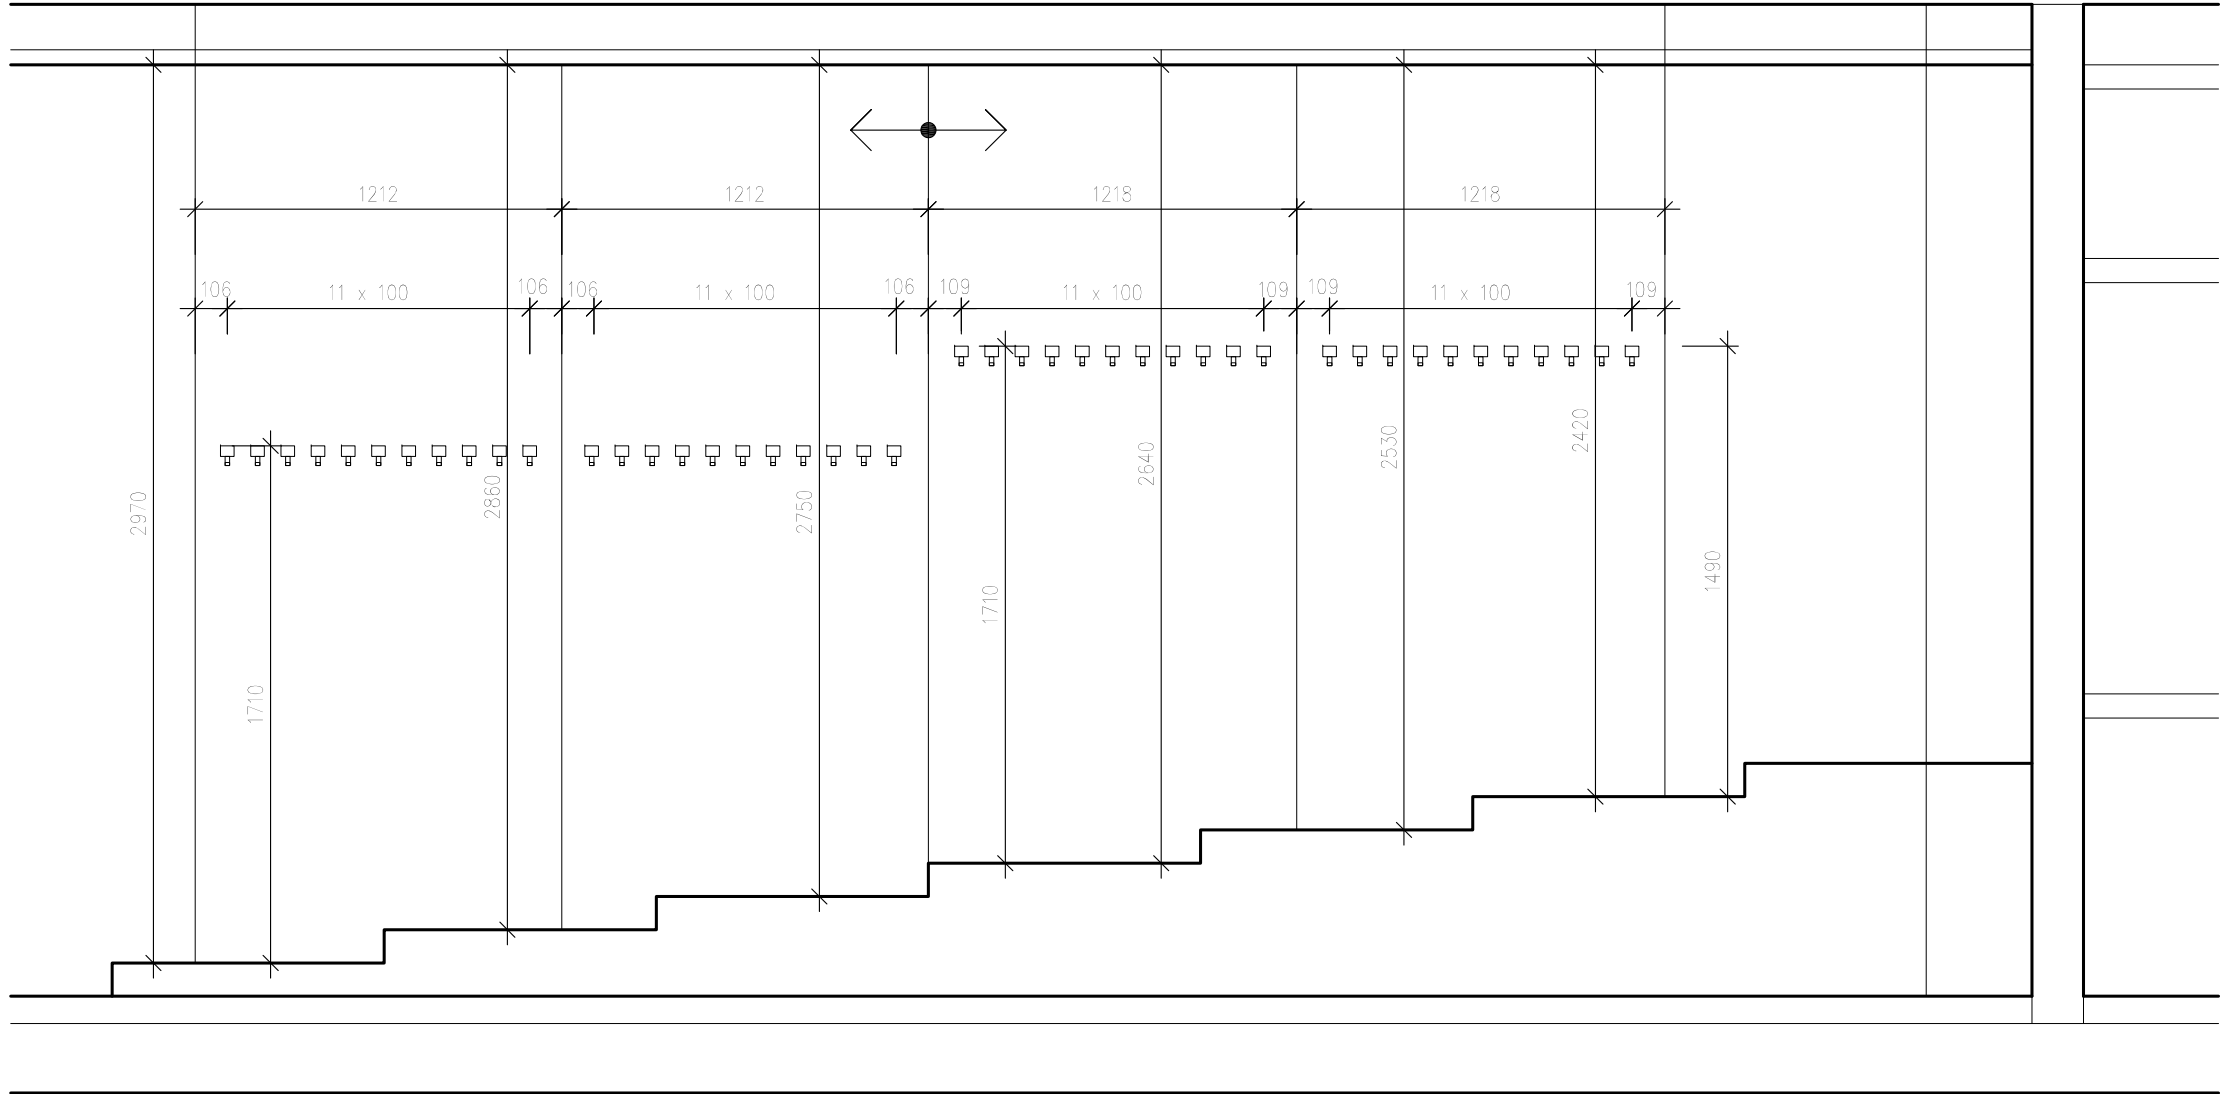

POZNÁMKA

MATERIÁL A PROVEDENÍ - VIZ TECHNICKÉ SPECIFIKACE A STANDARDY INTERIÉRU.  
VŠECHNY ZMĚNY TVARU NEBO MATERIÁLU NUTNO ODSOUHLASIT PROJEKTANTEM.  
DÍLENSKÁ DOKUMENTACE BUDE PŘEDLOŽENA ARCHITEKTOVI K ODSOUHLASENÍ  
15 KS. VĚŠÁKŮ, HLINÍK MATNÝ

Revize	Datum	Jméno	Podpis	Popis revize

Generální projektant:				<div><div>P</div><div>Δ</div><div>K</div></div> <div>PROJEKČNÍ ARCHITEKTONICKÁ KANCELÁŘ SPOL. S R.O.</div> <div>ING. ARCH. V. STEINHAUSEROVÁ ČOKRHO 11 602 00 BRNO</div> <div>PAK@SKY.CZ WWW.ARCH.CZ T +420 541 642 238 F +420 541 217 951</div>	
HL. inženýr projektu	Ing.Hana Svobodová	<i>Svobodová</i>		<div><div>P</div><div>Δ</div><div>K</div></div>	
Architekt	Ing.arch.K.Steinhauserová	<i>Steinhauserová</i>			
Vypracoval	Ing.arch. Jiří Šerek				
Investor	MU, Žerotínovo náměstí 617/9, 601 77 Brno				
Stavba  <					