


A1

POSLUCHÁRENSKÝ STŮL 1200/600/750 mm - VOLNÝ
5 ks

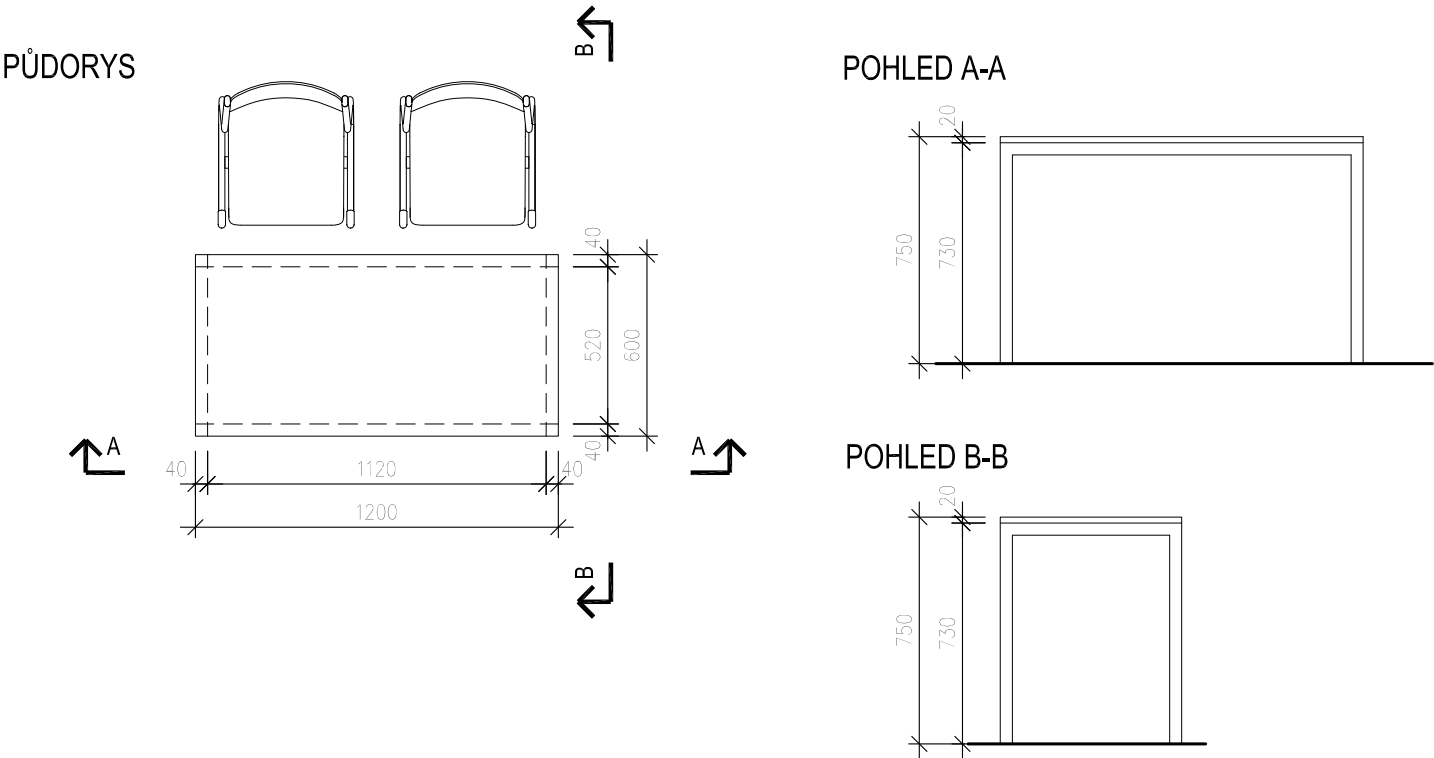


POPIS

DESKA STOLU LAMINO TL. 18MM, BARVA STŘEDNĚ ŠEDÁ. PODNOŽ SAMONOSNÁ RÁMOVÁ SESTAVENÁ Z OCELOVÝCH PROFILŮ 40x40MM, BEZ VNĚJŠÍCH VIDITELNÝCH KONSTRUKČNÍCH SPOJŮ. PODNOŽ VYBAVENA REKTIFIKACEMI PRO VYROVNÁNÍ NEROVNOSTÍ PODLAHY. POVRCHOVĚ VYPÁLENA PRÁŠKOVACÍ BARVOU V ODSΤÍNŮ RAL 9006 MAT.

A2


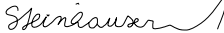
POSLUCHÁRENSKÝ STŮL 1800/600/750 mm - VOLNÝ
5 ks

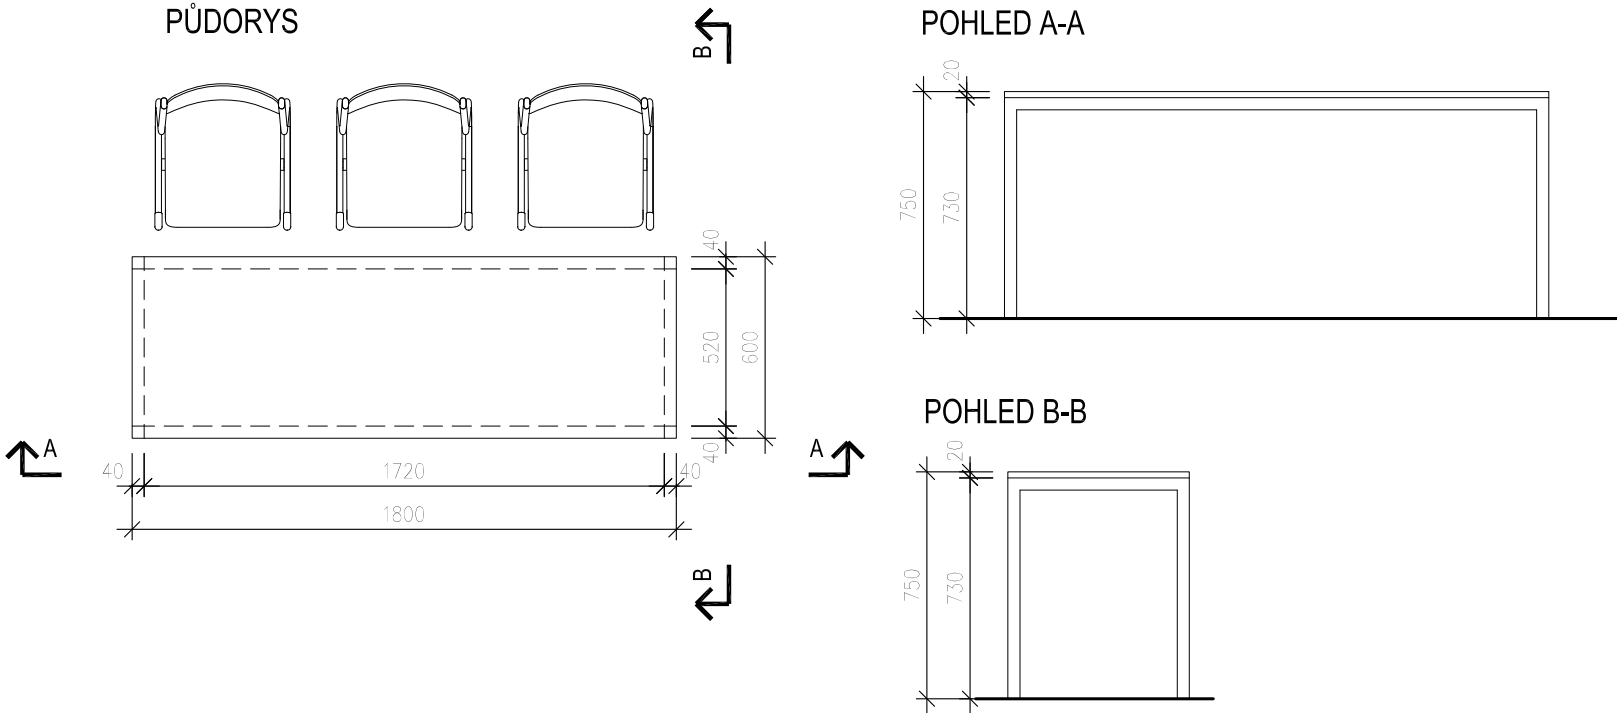

POZNÁMKA

MATERIÁL A PROVEDENÍ - VIZ TECHNICKÉ SPECIFIKACE A STANDARDY INTERIÉRU
VŠECHNY ZMĚNY TVARU NEBO MATERIÁLU NUTNO ODSOUHLASIT PROJEKTANTEM.
TENTO VÝKRES JE PODKLADEM PRO ZPRACOVÁNÍ DÍLENSKÉ DOKUMENTACE, NIKOLIV PODKLADEM VÝROBNÍM

Revize	Datum	Jméno	Podpis	Popis revize

Generální projektant:			<div><div>P</div><div>Δ</div><div>K</div><div>PROJEKČNÍ ARCHITEKTONICKÁ KANCELÁŘ SPOL. S R.O.</div><div>ING. ARCH. V. STEINHAUSEROVÁ GORKCHO 11 602 00 BRNO</div><div>PAK@SKY.CZ WWW.ARCH.CZ T +420 541 642 238 F +420 541 217 951</div></div>	
Hl. inženýr projektu	Ing.Hana Svobodová		<div><div>P</div><div>Δ</div><div>K</div></div>	
Architekt	Ing.arch.K.Steinhauserová			
Vypracoval	Ing.arch. Jiří Šerek			
Investor	MU, Žerotínovo náměstí 617/9, 601 77 Brno			
Stavba XI. etapa ESF+			Stupeň	DVD
			Datum	12/2017
			Formát	2 A4
			Zak. č.	3286
Část	D.1.5 Interiér		Měřítko	1:25
Název výkresu Interier - Sezení			Č. výkresu	Revize
			202	00