


A1

POSLUCHÁRENSKÝ STŮL 1200/600/750 mm - VOLNÝ  
28 ks

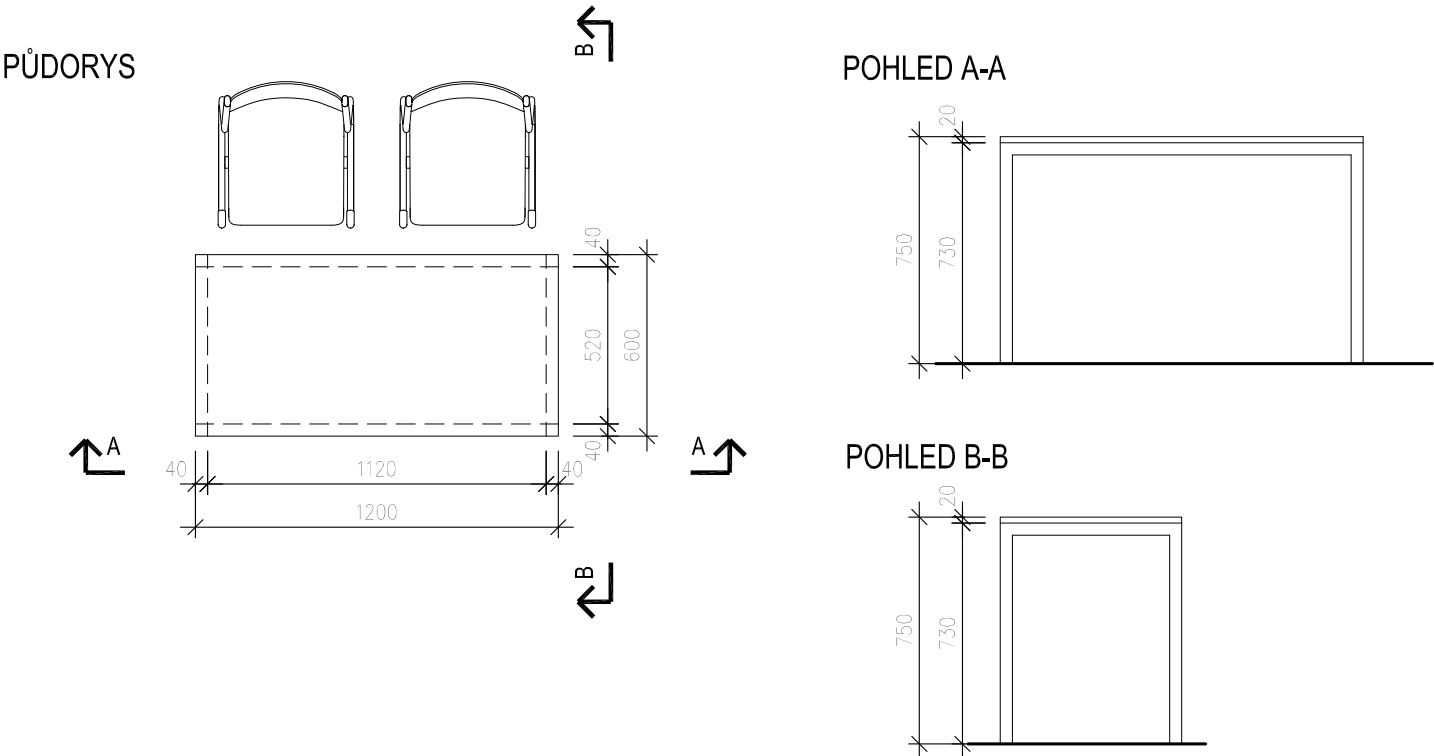


POPIS

DESKA STOLU LAMINO TL. 18MM, BARVA STŘEDNĚ ŠEDÁ. PODNOŽ SAMONOSNÁ RÁMOVÁ SESTAVENÁ Z OCELOVÝCH PROFILŮ 40x40MM, BEZ VNĚJŠÍCH VIDITELNÝCH KONSTRUKČNÍCH SPOJŮ. PODNOŽ VYBAVENA REKTIFIKACEMI PRO VYROVNÁNÍ NEROVNOSTÍ PODLAHY. POVRCHOVĚ VYPÁLENA PRÁŠKOVACÍ BARVOU V ODSΤÍNŮ RAL 9006 MAT.

A2


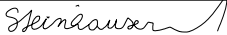
POSLUCHÁRENSKÝ STŮL 1800/600/750 mm - VOLNÝ  
2 ks

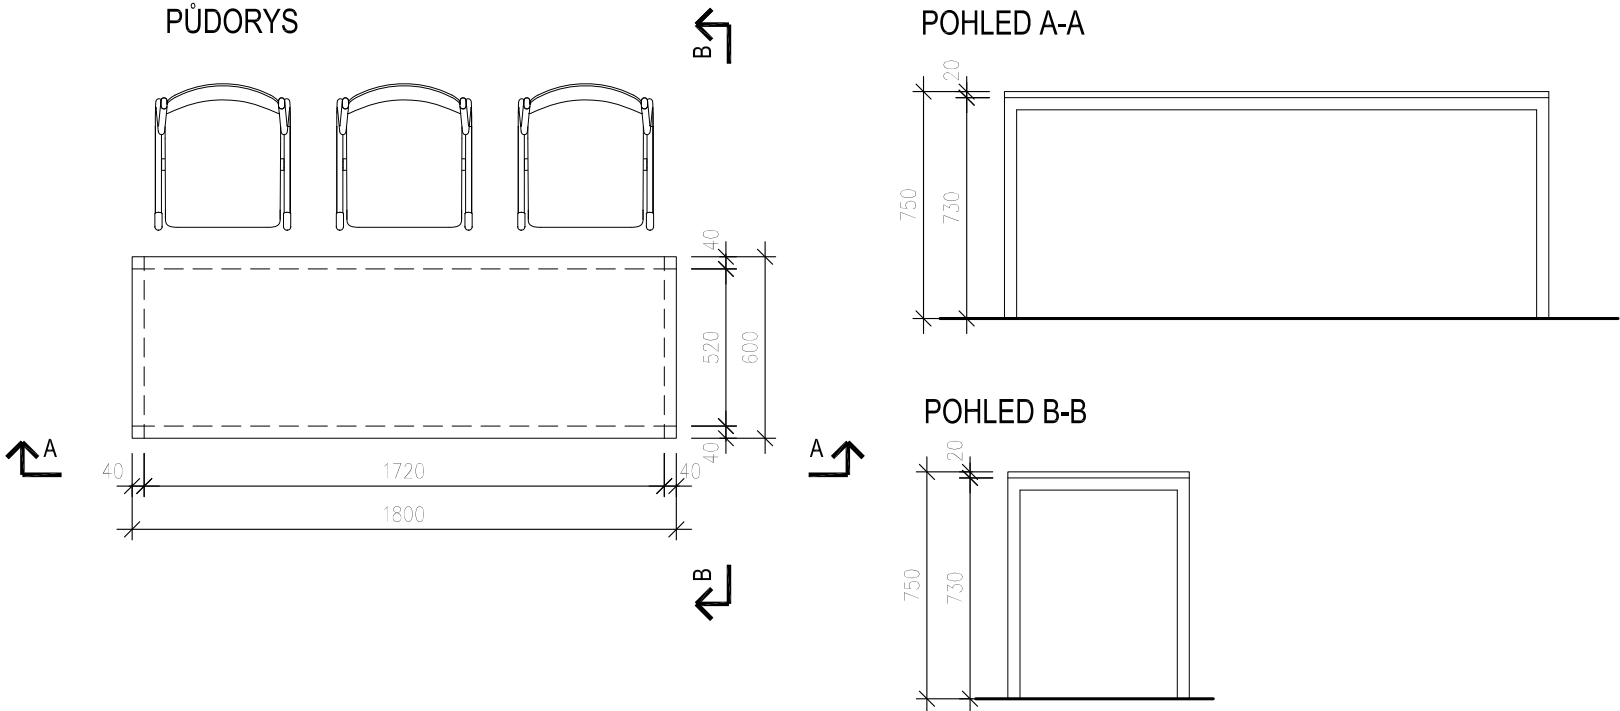

POZNÁMKA

MATERIÁL A PROVEDENÍ - VIZ TECHNICKÉ SPECIFIKACE A STANDARDY INTERIÉRU  
VŠECHNY ZMĚNY TVARU NEBO MATERIÁLU NUTNO ODSOULASIT PROJEKTANTEM.  
TENTO VÝKRES JE PODKLADEM PRO ZPRACOVÁNÍ DÍLENSKÉ DOKUMENTACE, NIKOLIV PODKLADEM VÝROBNÍM

| Revize | Datum | Jméno | Podpis | Popis revize |
|--------|-------|-------|--------|--------------|
|        |       |       |        |              |
|        |       |       |        |              |
|        |       |       |        |              |

|                       |   |   |  |         |
|-----------------------|---|---|--|---------|
| Generální projektant: |   |   | <div><div>P</div><div>Δ</div><div>K</div><div>PROJEKČNÍ<br/>ARCHITEKTONICKÁ<br/>KANCELÁŘ<br/>SPOL. S R.O.</div><div>ING. ARCH.<br/>V. STEINHAUSEROVÁ<br/>GORKEHO 11<br/>602 00 BRNO</div><div>PAK@SKY.CZ<br/>WWW.ARCH.CZ<br/>T +420 541 642 238<br/>F +420 541 217 951</div></div> |         |
| Hl. inženýr projektu  | Ing.Hana Svobodová                        |  | Projektant profese   |         |
| Architekt             | Ing.arch.K.Steinhauserová                 |  |  |         |
| Vypracoval            | Ing.arch. Jiří Šerek                      |   |  |         |
| Investor              | MU, Žerotínovo náměstí 617/9, 601 77 Brno |   | <div><div>P</div><div>Δ</div><div>K</div></div>  |         |
| Stavba                | VIII. etapa ESF+                          |   | Stupeň   | DVD     |
|                       |   |   | Datum  | 12/2017 |
|                       |   |   | Formát   | 2 A4    |
|                       |   |   | Zak. č.  | 3286    |
| Část                  | D.1.5 Interiér                            |   | Měřítko  | 1:25    |
| Název výkresu         | Interier - Sezení                         |   | Č. výkresu   | Revize  |
| 202                   |   |   | 00   |         |