



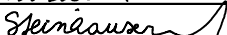
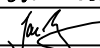
ŘEZ 1-1

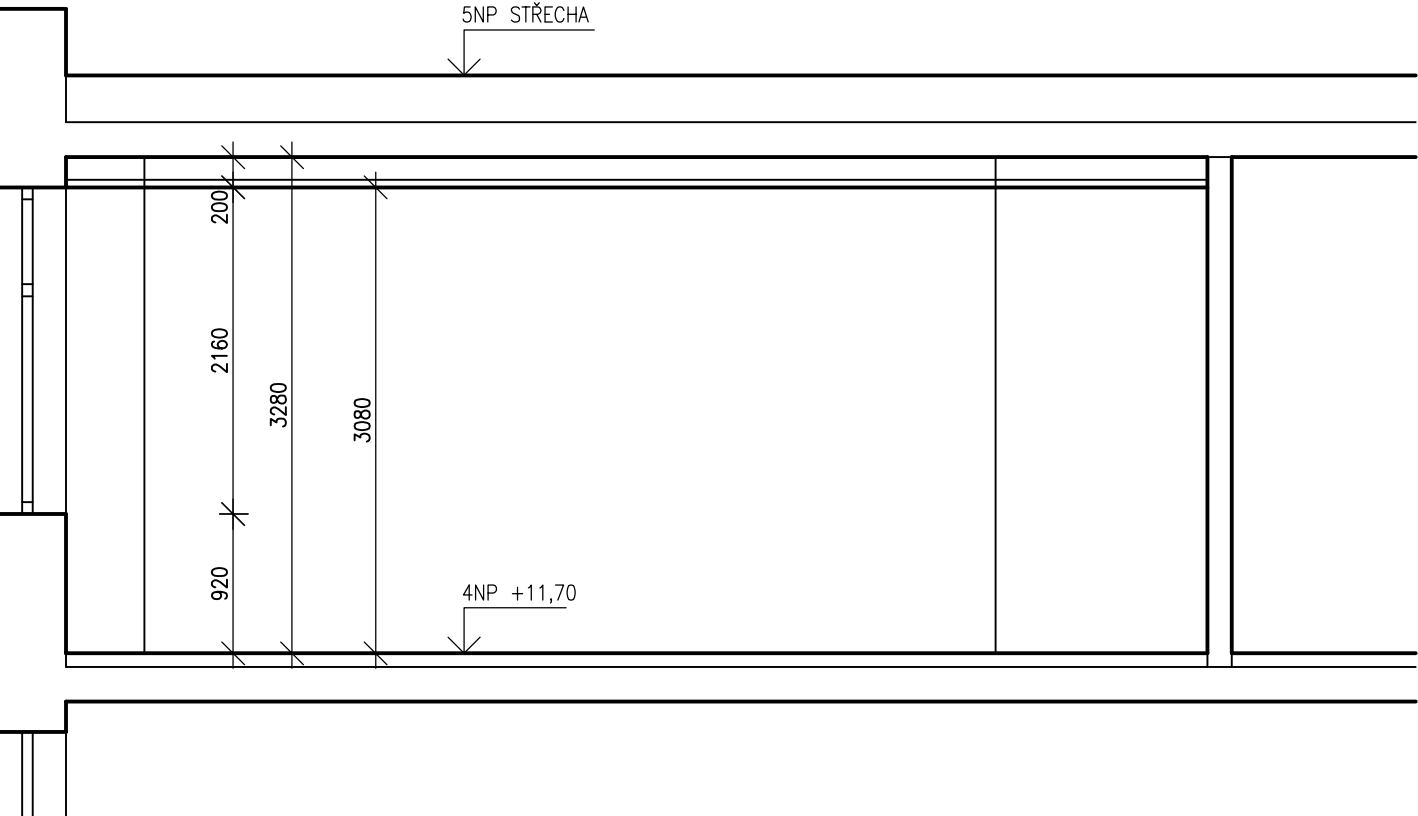

LEGENDA HMOT

STÁVAJÍCÍ KONSTRUKCE

Revize	Datum	Jméno	Podpis	Popis revize

Projektant stav. části:				<div><div>P</div><div>Δ</div><div>K</div></div> <div>PROJEKČNÍ ARCHITEKTONICKÁ KANCELÁŘ SPOL. S R.O.</div> <div>ING. ARCH. V. STEINHAUSEROVÁ GORKEHO 11 602 00 BRNO</div> <div>PAK@SKY.CZ WWW.ARCH.CZ T +420 541 642 239 F +420 541 217 951</div>	
Hl. inženýr projektu		Ing.Hana Svobodová			
Architekt		Ing.arch.K.Steinhauserová			
Vypracoval		Ing.Jan Mynář			
Investor MU, Žerotínovo náměstí 617/9, 601 77 Brno				<div><div>P</div><div>Δ</div><div>K</div></div>	
Stavba X. etapa ESF+				Stupeň	DVD
				Datum	12/2017
				Formát	2 A4
				Zak. č.	3286
Část D.1.1 Architektonicko - stavební řešení				Měřítko	1:50
Název výkresu Řez 1-1				Č. výkresu 103	Revize 00