


Příloha č.1



Řezopohled

M 1:25

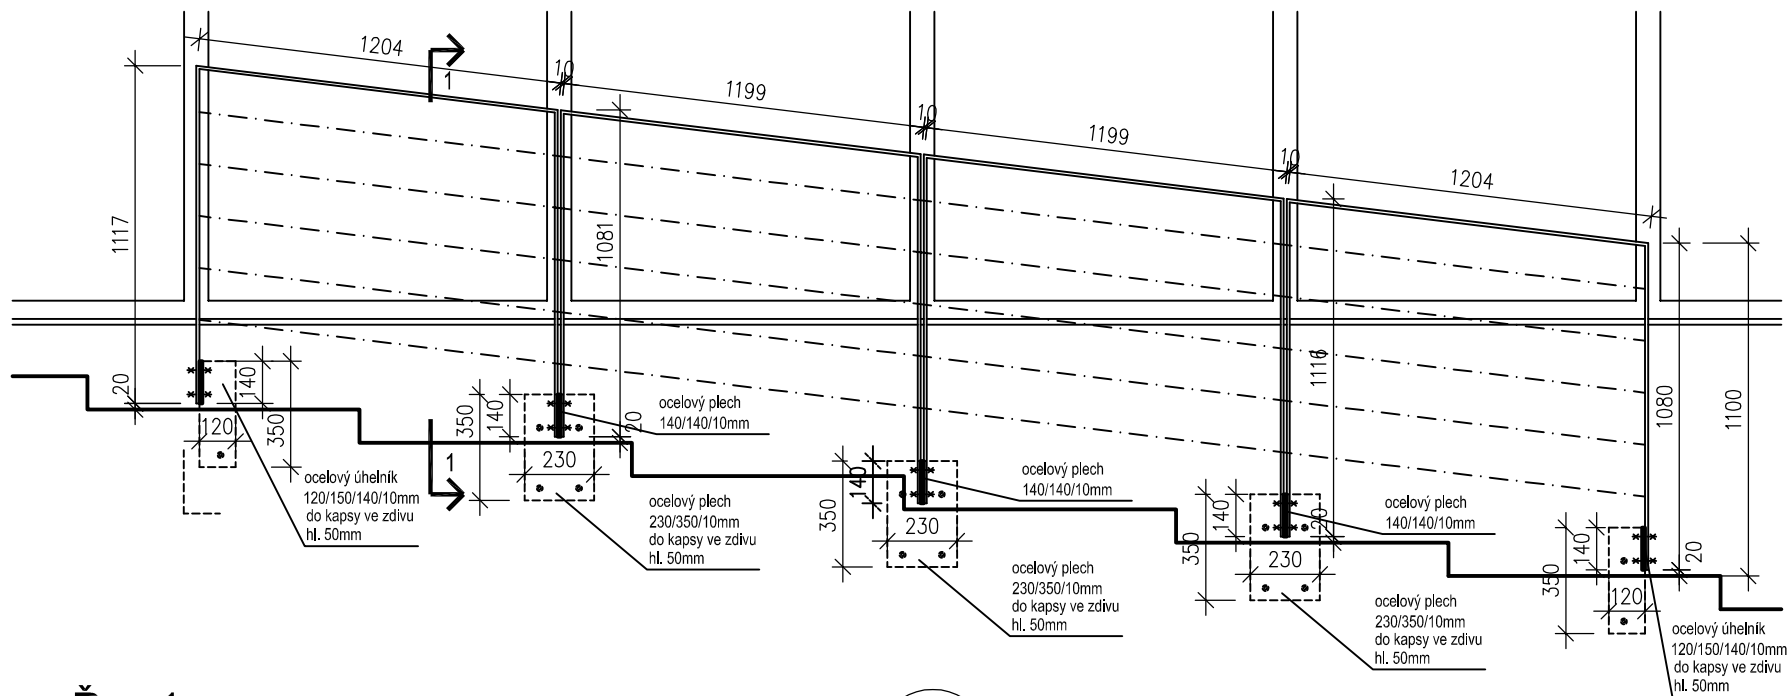

Řez 1

M 1:25

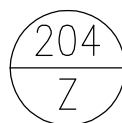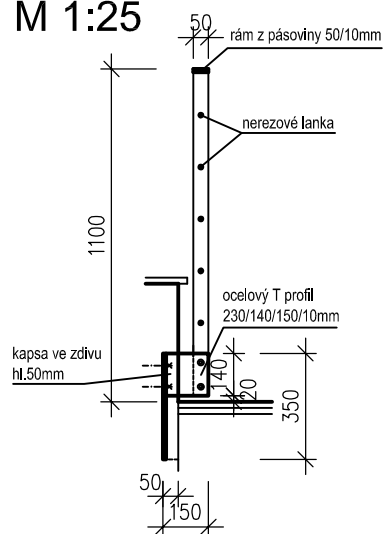

POZNÁMKA

- RÁMY Z PÁSOVINY 50x10MM, BARVA RAL 9006, MAT
- KOTEVNÍ ÚHELNIKY, BARVA RAL 9006, MAT
- KOTEVNÍ ÚHELNIKY ZAPUŠTĚNÉ DO KAPES VE ZDIVU, ANTIKOROZNÍ NÁTĚR
- KOTVENÍ A PROŠROUBOVÁNÍ RÁMŮ ŠROUBY M12 S VNITŘNÍM A VNĚJŠÍM ZÁVITEM SE ZAPUŠTĚNOU IMBUS HLAVOU
- NEREZ LANKO S REKTIFIKACÍ
- VEŠKERÉ SVÁRY BUDOU PROVEDENY V POHLEDOVÉM PROVEDENÍ
- TENTO VÝKRES JE PODKLADEM PRO ZPRACOVÁNÍ VÝROBNÍ DOKUMENTACE, VÝROBNÍ DOKUMENTACE BUDE ARCHITEKTOVI PŘEDLOŽENA PŘED REALIZACÍ