


STAVEBNÍ PASPORT - BBA03P01050

Pedagogická fakulta - Poříčí 31, budova D

1. podzemní podlaží

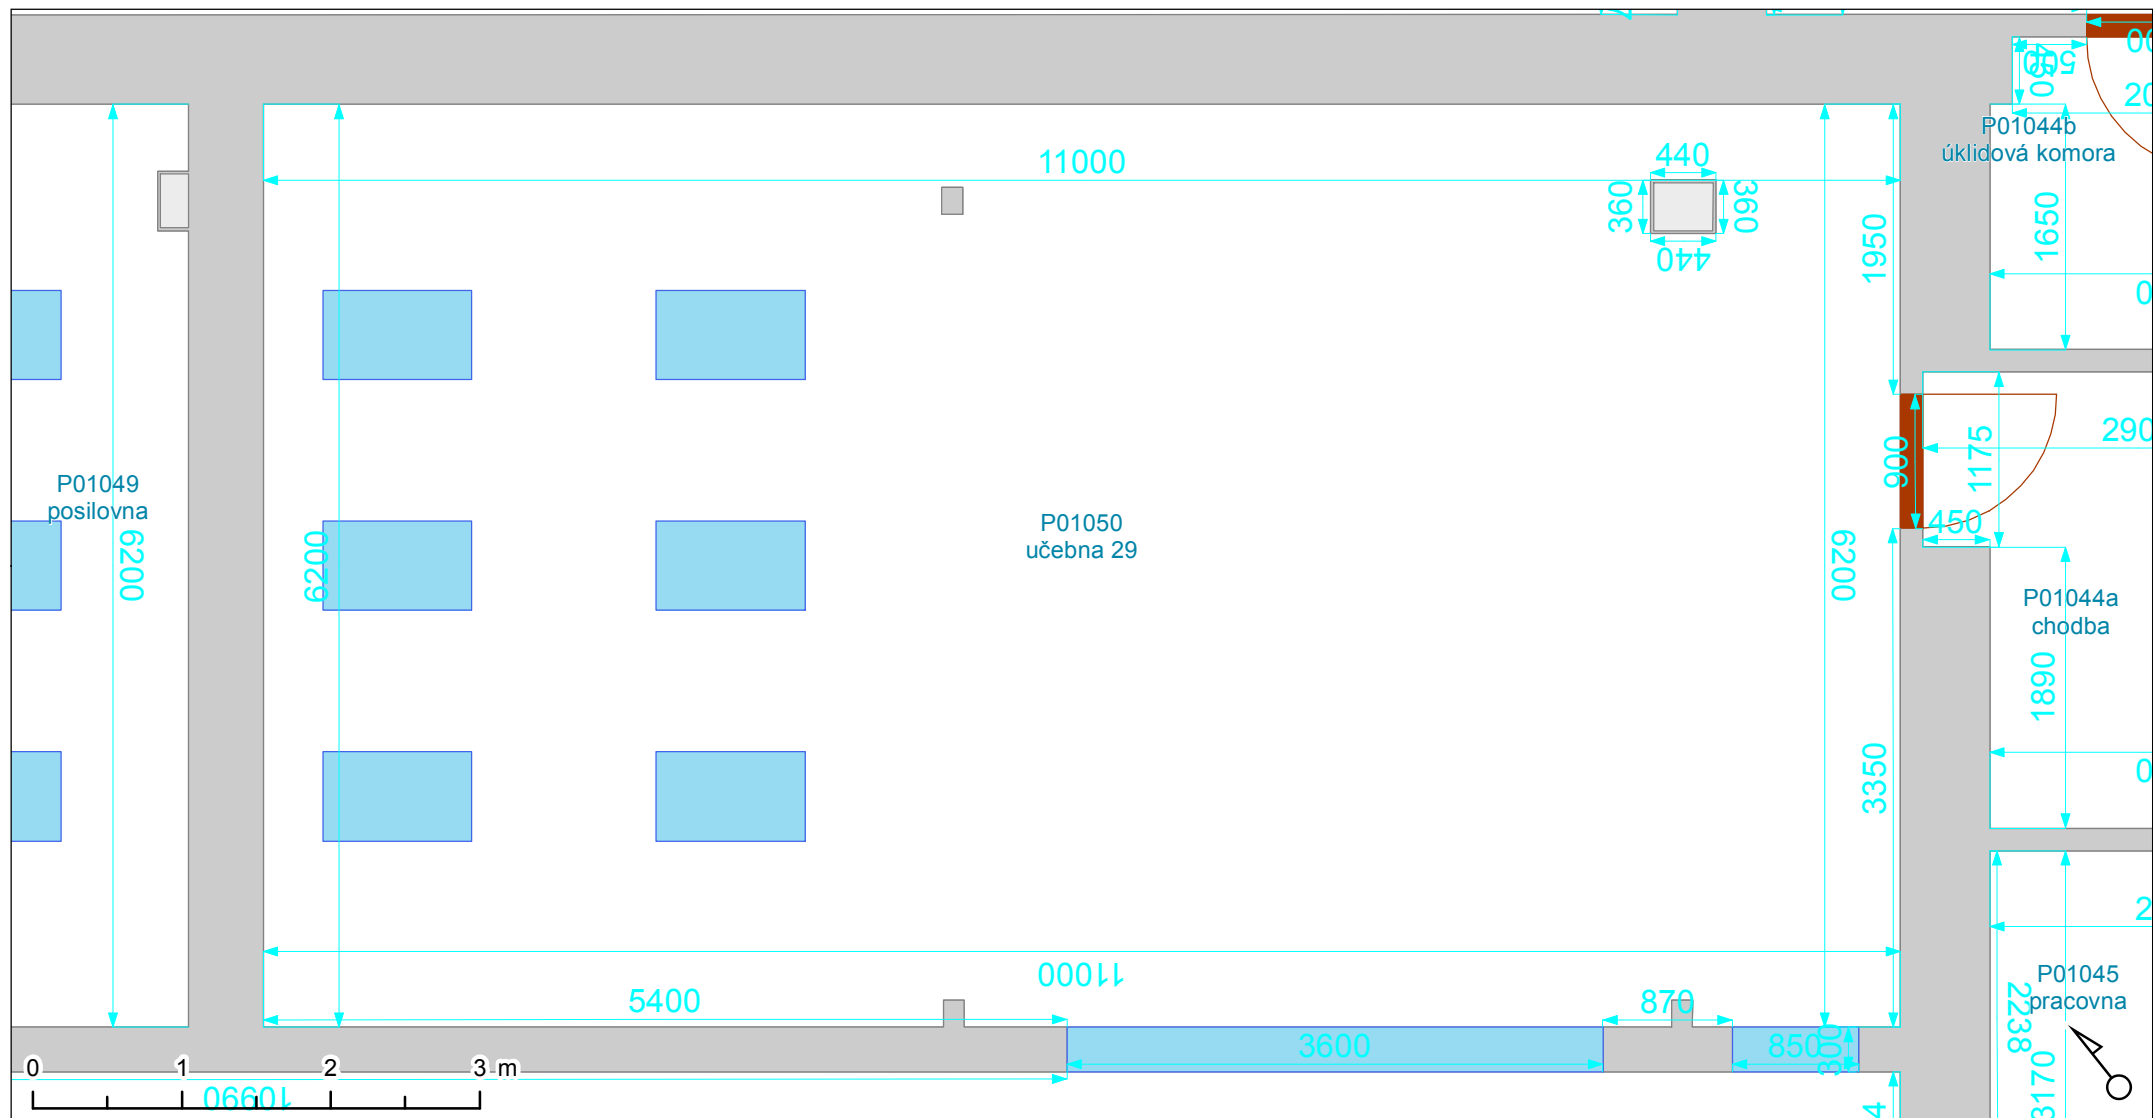

- Výtah
- Schodiště
- Okno
- Otevírání dveří

- Dveřní průchod
- Svislá konstrukce
- Místnost
- Podlaží

Vypracoval:
Oddělení facility managementu
SUKB MU, Brno, březen 2018

