


STAVEBNÍ PASPORT - BBA03N01001

Pedagogická fakulta - Poříčí 31, budova D

1. nadzemní podlaží

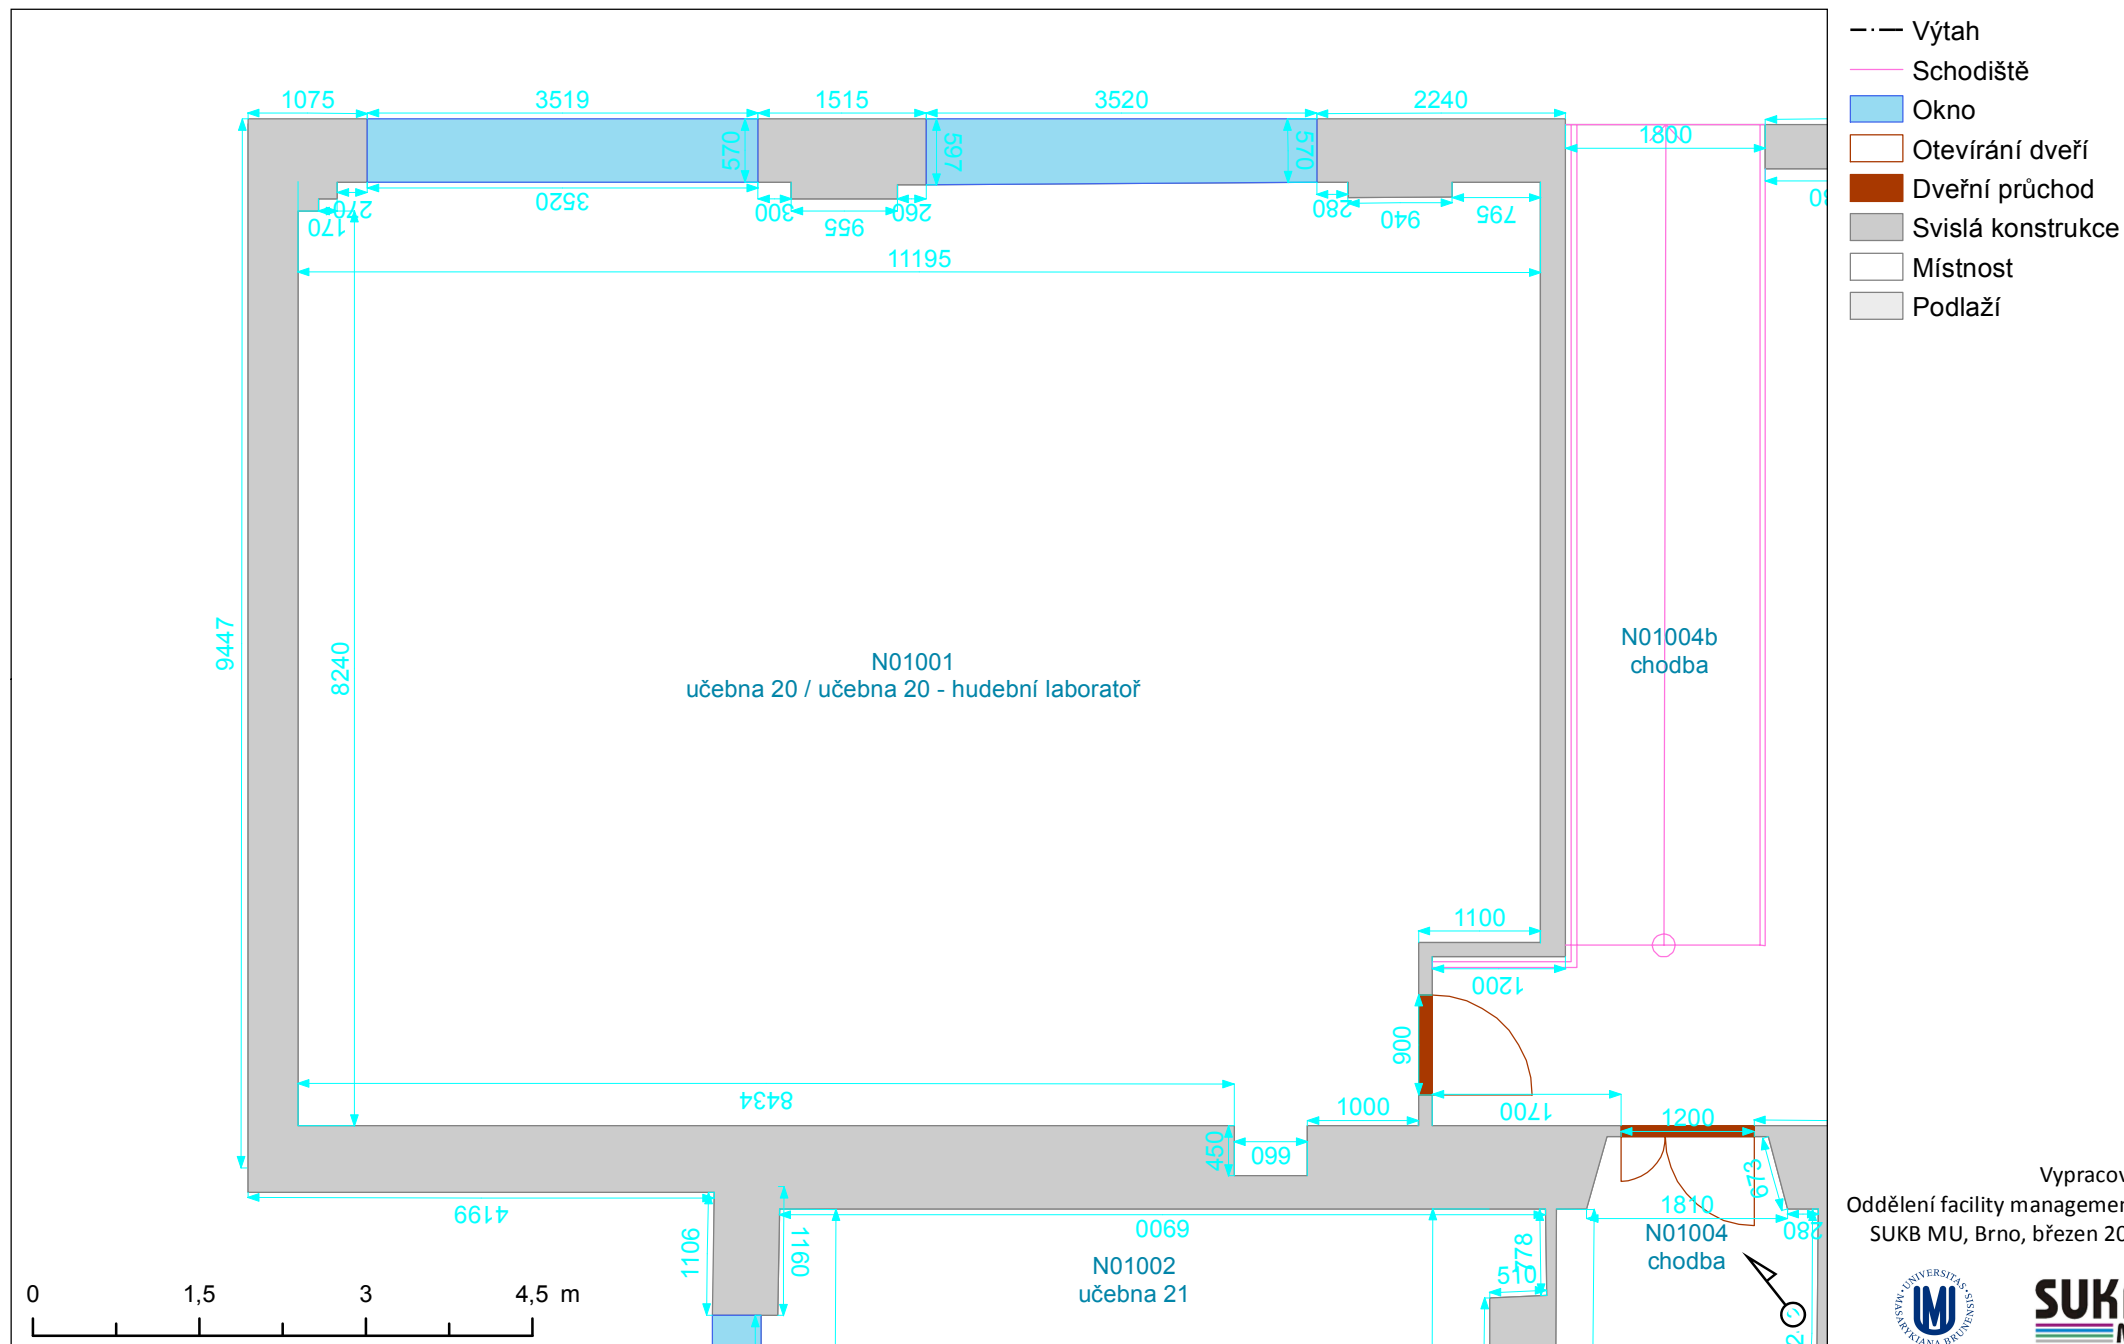

Vypracoval:
Oddělení facility managementu
SUKB MU, Brno, březen 2018

