


# STAVEBNÍ PASPORT - BMB01P01064

Rektorát Masarykovy univerzity - Komenského nám. 2  
1. podzemní podlaží

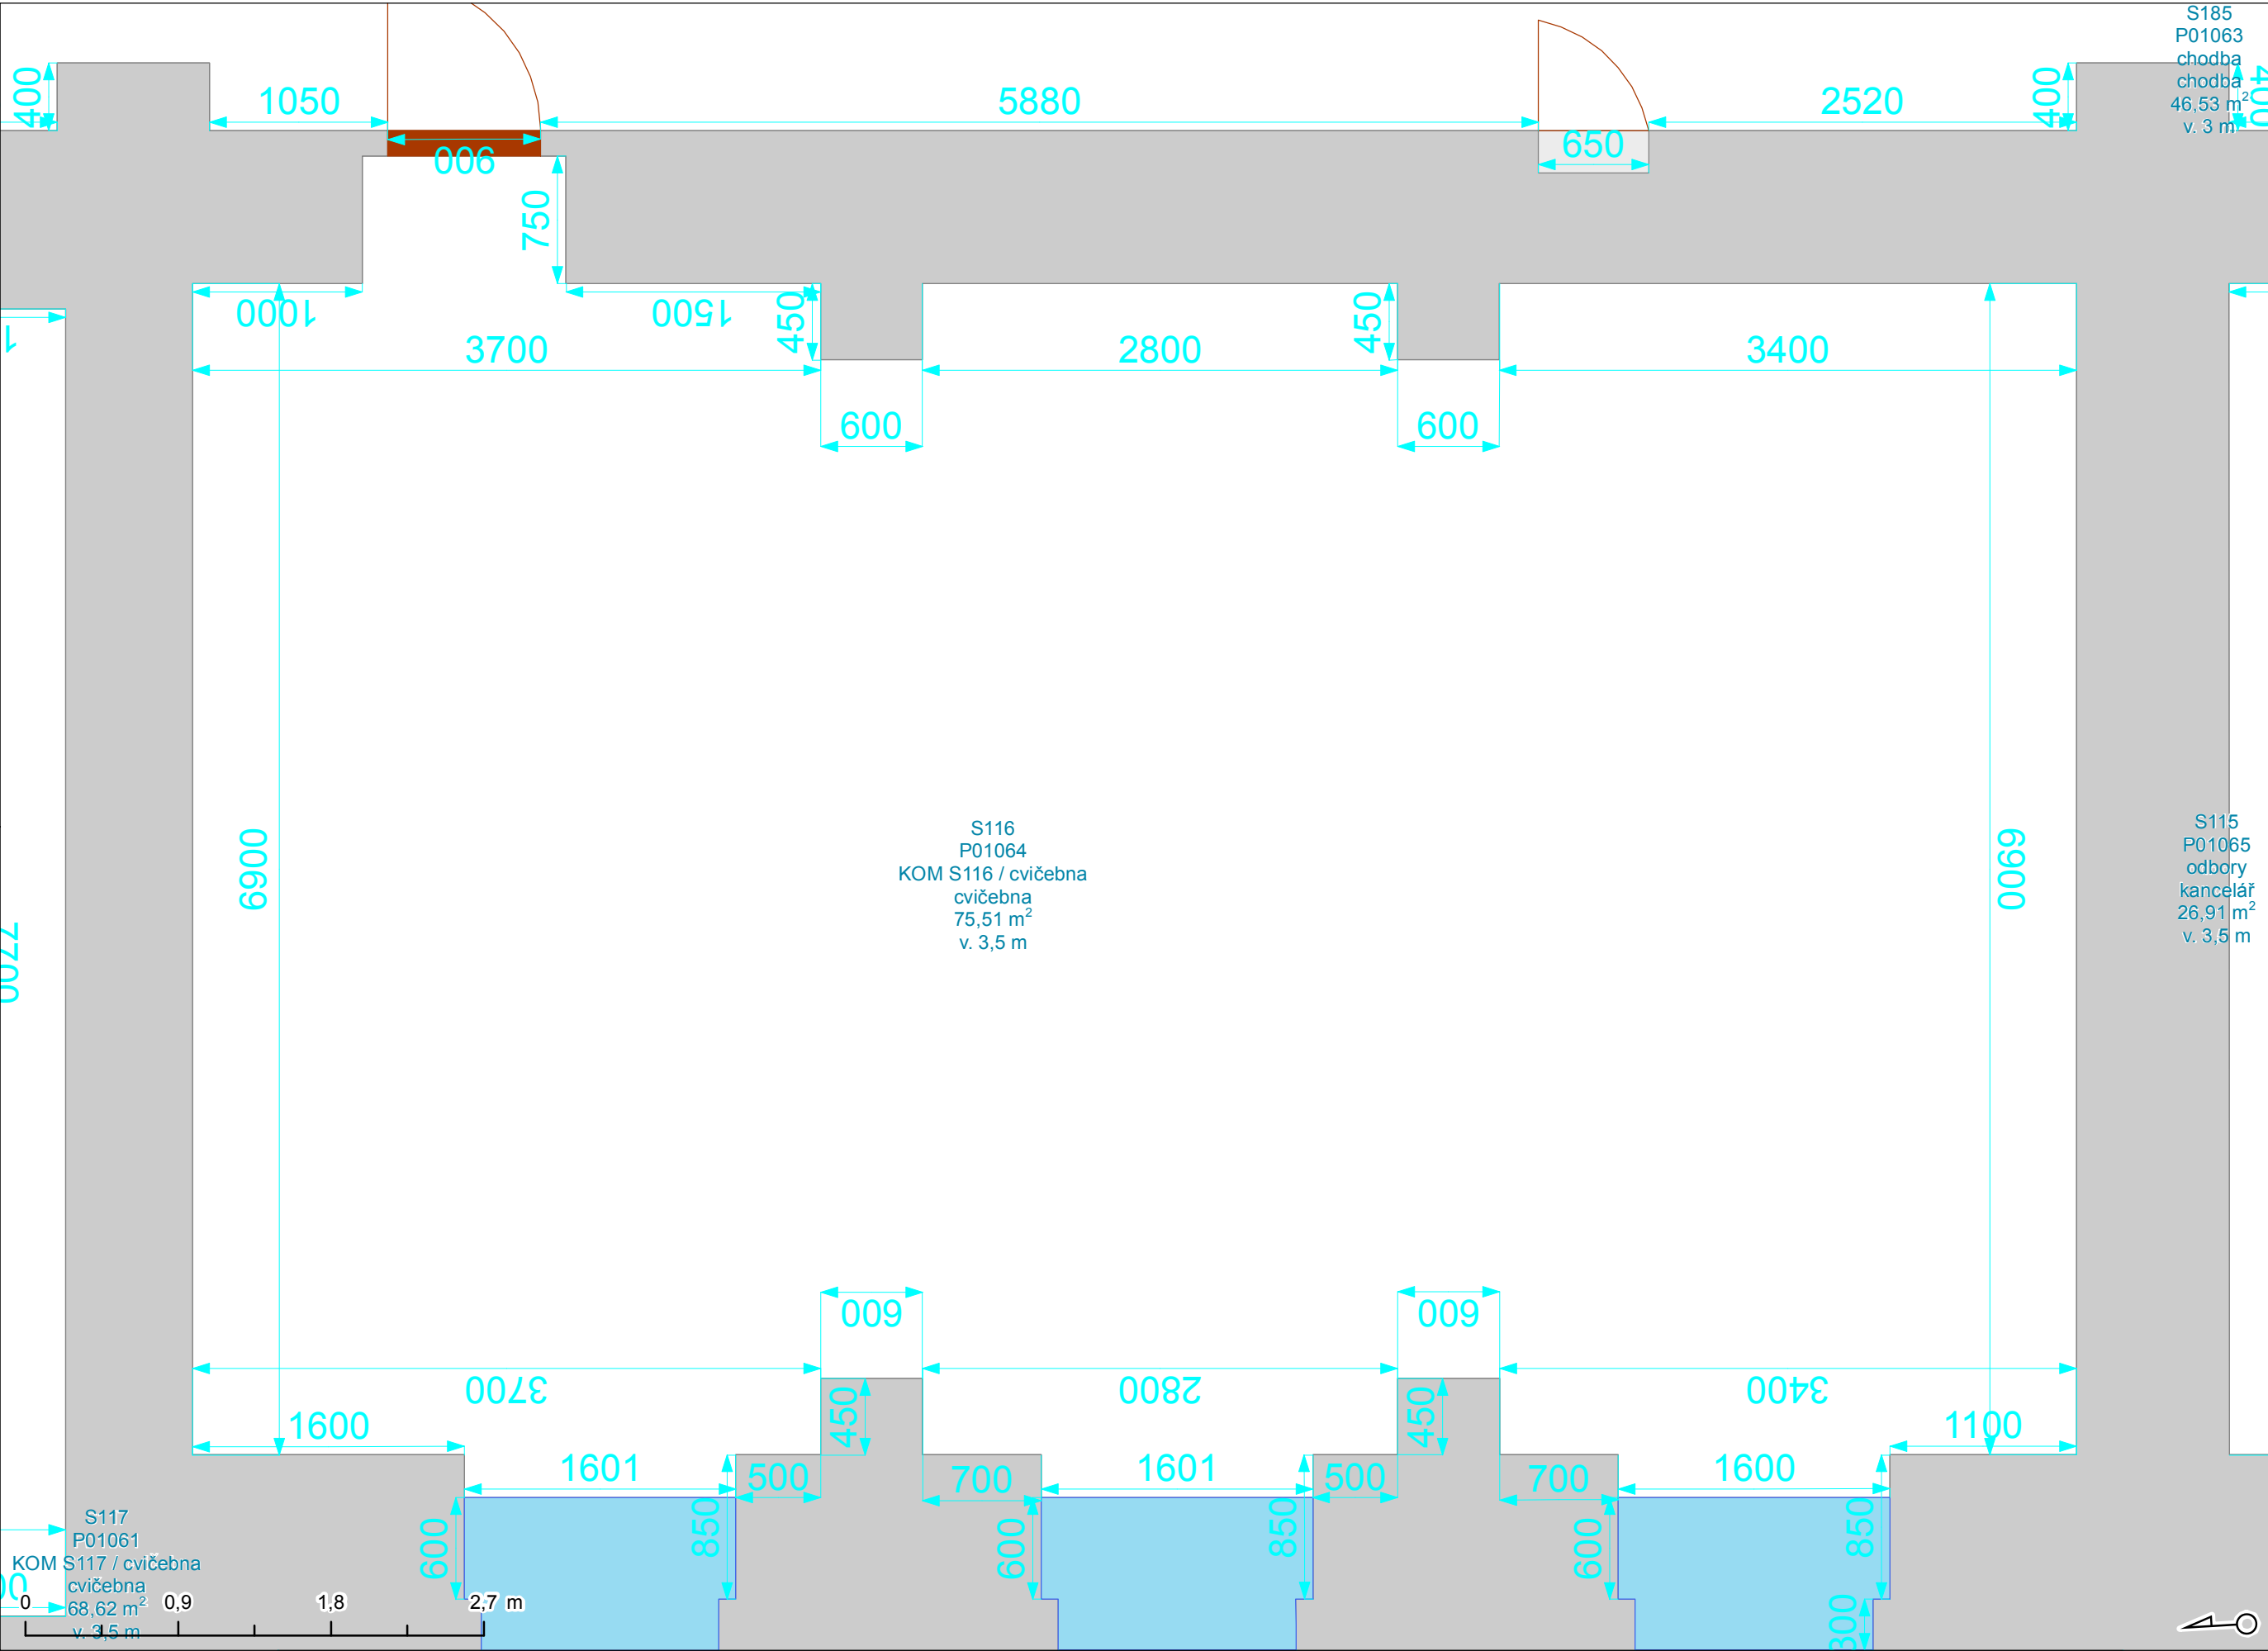

Vypracoval:  
Oddělení facility managementu  
SUKB MU, Brno, březen 2018

