




DVORNÍ POHLED (SEVERNÍ FASÁDA)

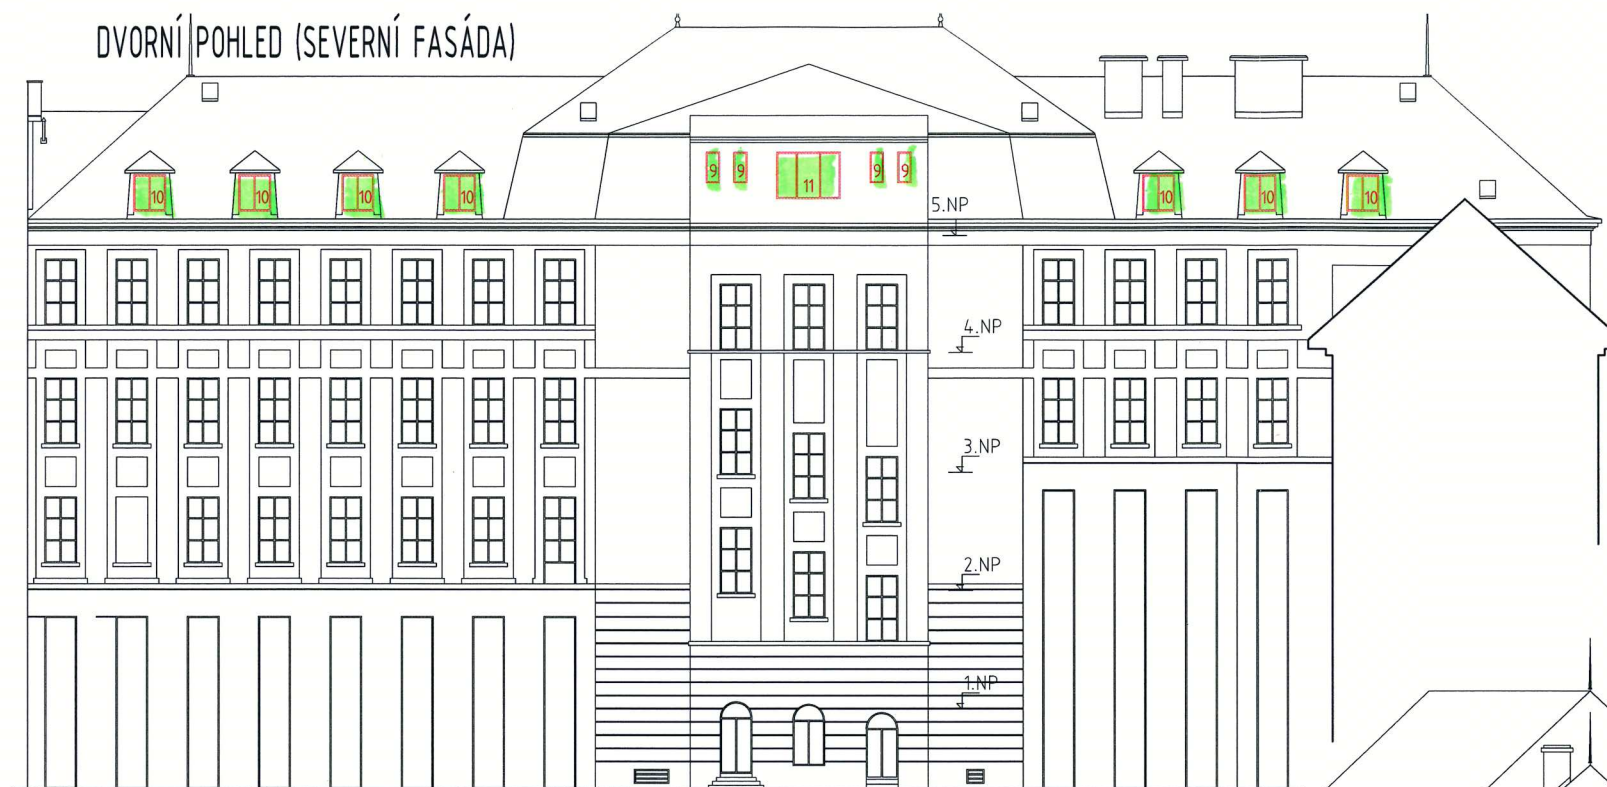

DVORNÍ POHLED - SCHODIŠTĚ,  
(VÝCHODNÍ FASÁDA)

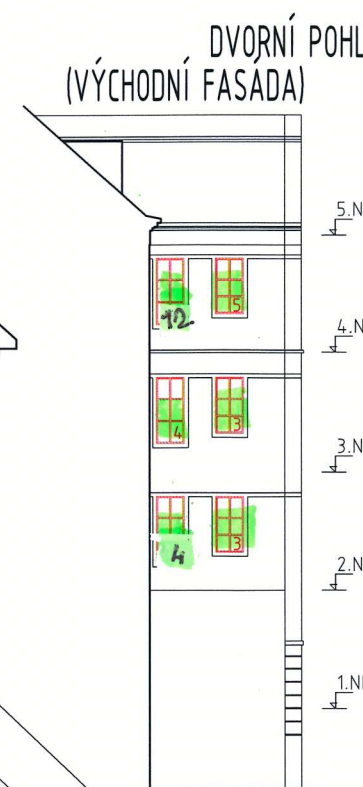

(ZÁPADNÍ FASÁDA)

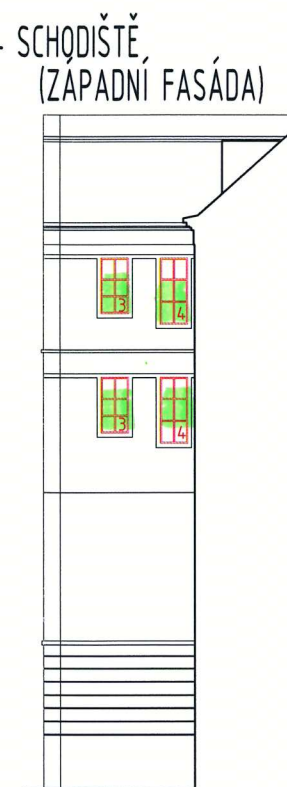

ULIČNÍ POHLED (ZÁPADNÍ FASÁDA - YPSILANTIHO)




DVORNÍ POHLED (VÝCHODNÍ FASÁDA)



ZÁKLAD (V1)  
OPCE (V2-0)

ver. 2)

Poznámka: půdorysy byly převzaty z pasportu MU a upraveny (rozměry otvorů nutno před výrobou a montáží doměřit)

|                |   |   |
|----------------|---|---|
| Ř. PROJEKTANT  | V. Janoušek                                 |  <b>ERDING a.s.</b><br><small>KOSMAKOVA 28 615 00 BRNO</small> |
| VYPRACOVAL     | Ing. Kozubík                                |   |
| KRAJ:          | Jihomoravský kraj                           | MÍSTO STAVBY: (Přd) POŘÍČÍ 7, BRNO  |
| INVESTOR:      | Masarykova univerzita                       | STAVBA: VÝMĚNA OKEN   |
| OBJEKT: ---    | ČÁST: D.1.1 Architektonicko-stavební řešení | DATUM: 03/2018  |
| NÁZEV VÝKRESU: | POHLEDY                                     | STUPEŇ: DPS   |
|                |   | ARCHIVNÍ ČÍSLO: 18-201-04-DPS-504   |
|                |   | MĚR.: - Č.V.: 504   |