


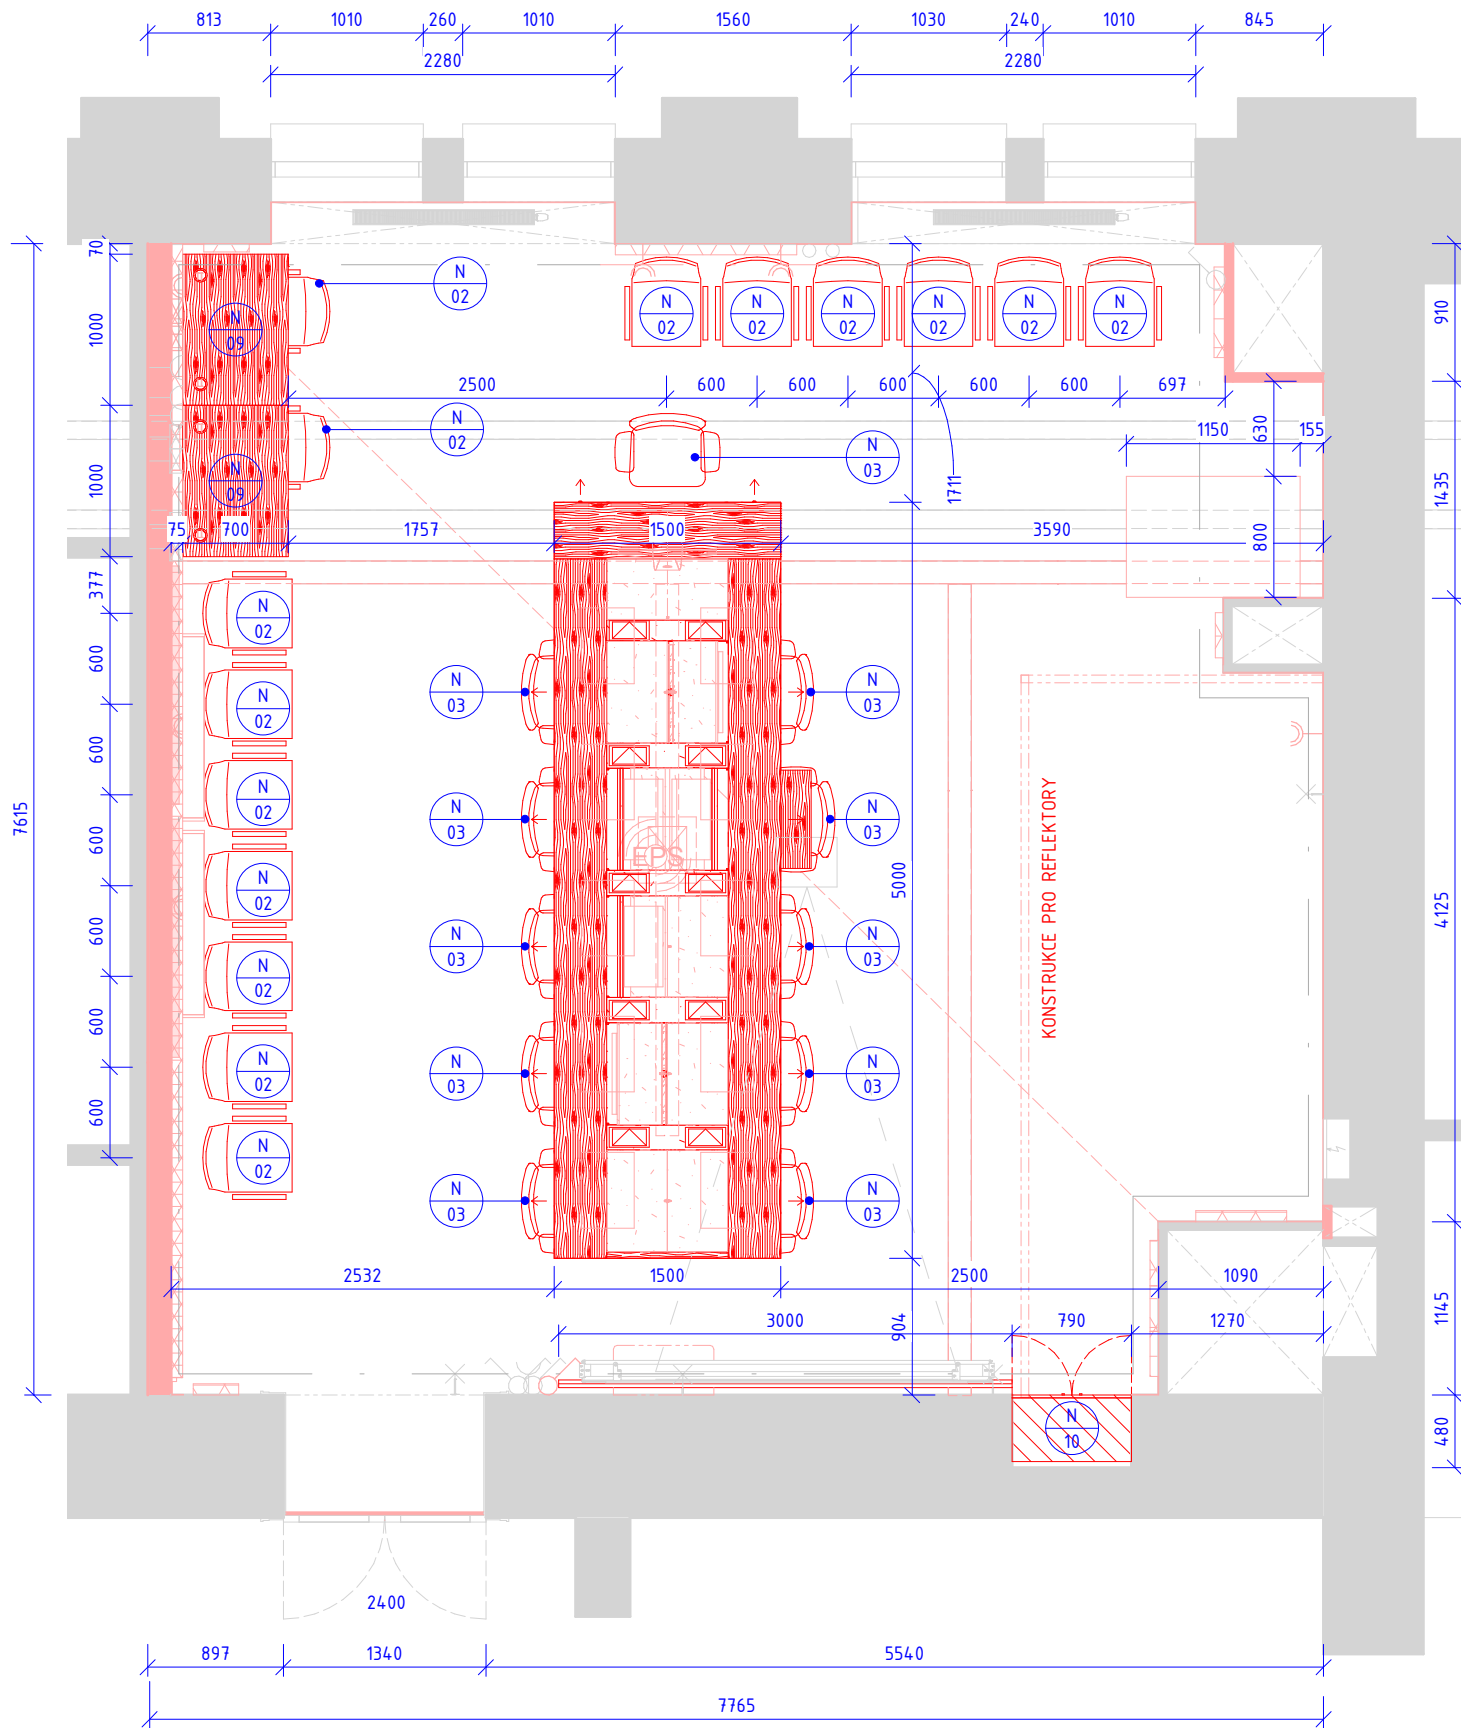


PLOCHA	57,99 m2
DRUH PODLAHY	KOBEREC
POVRCHY STĚN	OMÍTKA, SDK
POVRCH STROPU	MINERÁLNÍ PODHLED
NOVÝ ÚČEL	SIMU+PC26 - KAPACITA 20 STUDENTŮ + 1 VYUČUJÍCÍ


EVROPSKÁ UNIE
 Evropské strukturální a investiční fondy
 Operační program Výzkum, vývoj a vzdělávání


**MINISTERSTVO ŠKOLSTVÍ,
MLÁDEŽE A TĚLOVÝCHOVY**

Tabulka revizí				<div>GENERÁLNÍ PROJEKTANT: Ateliér Velehradský, s. r. o</div> <div><div>Libušino údolí 203/76, 623 00, Brno IČ: 292 63 140 E: tichy@velehradsky.cz T: +420 547 221 936</div></div> <div>SUBDODAVATEL:</div> <div>STAVEBNÍK: Masarykova univerzita, Žerotínovo náměstí 9, 601 77 Brno</div> <div>MÍSTO STAVBY: FSS MU, Joštova 218/10, Brno</div>		<div>STUPEŇ PD: DSP</div> <div>MÍSTNOST Č.: 2.26</div> <div>ČÁST PD: DOKUMENTACE OBJEKTŮ</div> <div>PROFESNÍ ČÁST: D.1.4</div> <div>DATUM: 6 / 2017</div> <div>MĚŘÍTKO: 1 : 50</div> <div>ODPOVĚDNÝ PROJEKTANT: Ing. arch. Tomáš Velehradský</div> <div>KRESLIL: Ing.arch. Anna Kuznetcova, Radim Svíták</div>		AUTORIZACE:	<div>ČÍSLO AKCE: NÁZEV AKCE:</div> <div>1382 SIMU+ FSS</div> <div>STUPEŇ PD: MÍSTNOST Č.: ČÁST PD:</div> <div>DPS 2.26 D</div>			<div>NÁZEV VÝKRESU: KOORDINAČNÍ VÝKRES ROZMÍSTĚNÍ NÁBYTKU</div> <div>PROFESNÍ ČÁST: Č. VÝKRESU: Č. REVIZE: Č. PARÉ:</div> <div>INT - 001</div>		
----------------	--	--	--	--	--	--	--	-------------	--	--	--	--	--	--



MÍSTNOST Č. 5.27 - MULTIMEDIÁLNÍ INTEGROVANÝ NEWSROOM I


PLOCHA	57,04 m2
DRUH PODLAHY	KOBEREC
POVRCHY STĚN	OMÍTKA, SDK, AKUSTICKÝ MOLITAN
POVRCH STROPU	OMÍTKA NA SDK DESCE, AKUSTICKÝ MOLITAN
NOVÝ ÚČEL	STUDIO 5.27 - KAPACITA 25 STUDENTŮ + 1 VYUČUJÍCÍ


Rozmístění nábytku je nutné koordinovat se stavbou





EVROPSKÁ UNIE
Evropské strukturální a investiční fondy
Operační program Výzkum, vývoj a vzdělávání

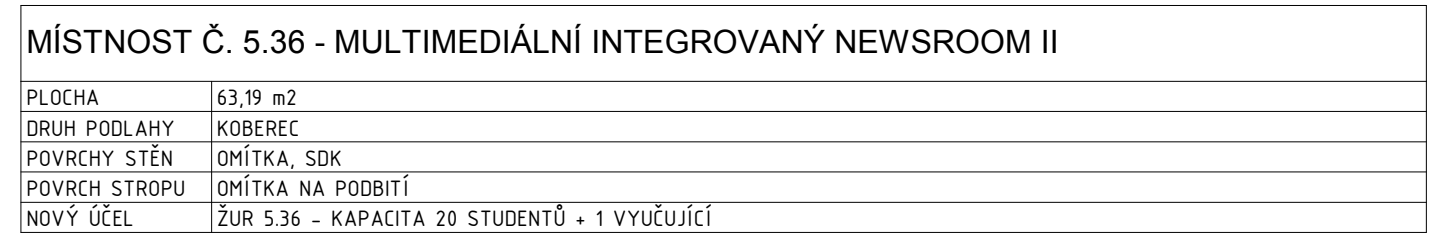


Tabulka revizí				<div>GENERÁLNÍ PROJEKTANT: Ateliér Velehradský, s. r. o  Libušino údolí 203/76, 623 00, Brno IČ: 292 63 140 E: tichy@velehradsky.cz T: +420 547 221 936</div>		STUPEŇ PD: DSP		AUTORIZACE:		ČÍSLO AKCE: NÁZEV AKCE: 1382 SIMU+ FSS			NÁZEV VÝKRESU: KOORDINAČNÍ VÝKRES ROZMÍSTĚNÍ NÁBYTKU			
						MÍSTNOST Č.: 5.27				ČÁST PD: DOKUMENTACE OBJEKTŮ						
Číslo revize	Popis	Datum	Zpracoval	SUBDODAVATEL:		PROFESNÍ ČÁST: D.1.4.2		STUPEŇ PD: DPS		MÍSTNOST Č.: 5.27		ČÁST PD: D		PROFESNÍ ČÁST: INT - 002		
				STAVEBNÍK: Masarykova univerzita, Žerotínovo náměstí 9, 601 77 Brno		DATUM: 6 / 2017										
				MÍSTO STAVBY: FSS MU, Joštova 218/10, Brno		MĚŘÍTKO: 1 : 50										
						ODPOVĚDNÝ PROJEKTANT: Ing.arch. Tomáš Velehradský										
						KRESLIL: Ing.arch. Anna Kuznetcova, Radim Sviták										




EVROPSKÁ UNIE
 Evropské strukturální a investiční fondy
 Operační program Výzkum, vývoj a vzdělávání


**MINISTERSTVO ŠKOLSTVÍ,
MLÁDEŽE A TĚLOVÝCHOVY**

Tabulka revizí				<div>GENERÁLNÍ PROJEKTANT: Ateliér Velehradský, s. r. o.</div> <div>Libušino údolí 203/76, 623 00, Brno IČ: 292 63 140 E: tichy@velehradsky.cz T: +420 547 221 936</div> <div>SUBDODAVATEL:</div> <div>STAVEBNÍK: Masarykova univerzita, Žerotínovo náměstí 9, 601 77 Brno</div> <div>MÍSTO STAVBY: FSS MU, Joštova 218/10, Brno</div>	STUPEŇ PD: DSP		AUTORIZACE:	ČÍSLO AKCE: NÁZEV AKCE: 1382 SIMU+ FSS			NÁZEV VÝKRESU: KOORDINAČNÍ VÝKRES ROZMÍSTĚNÍ NÁBYTKU				
					Číslo revize	Popis		Datum	Zpracoval	MÍSTNOST Č.: 5.36		ČÁST PD: DOKUMENTACE OBJEKTŮ	STUPEŇ PD:	MÍSTNOST Č.:	ČÁST PD:
					PROFESNÍ ČÁST: D.1.4.2				DPS	5.36	D	INT - 003			
					DATUM: 6 / 2017										
					MĚŘÍTKO: 1 : 50										
					ODPOVĚDNÝ PROJEKTANT: Ing. arch. Tomáš Velehradský										
				KRESLIL: Ing.arch. Anna Kuznetcova, Radim Sviták											