





Menza PdF


Pedagogická fakulta Masarykovy univerzity

SITUACE
M 1:500

- ŘEŠENÁ ČÁST
- ZPEVNĚNÁ PLOCHA
- ZELEŇ

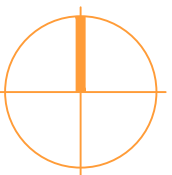

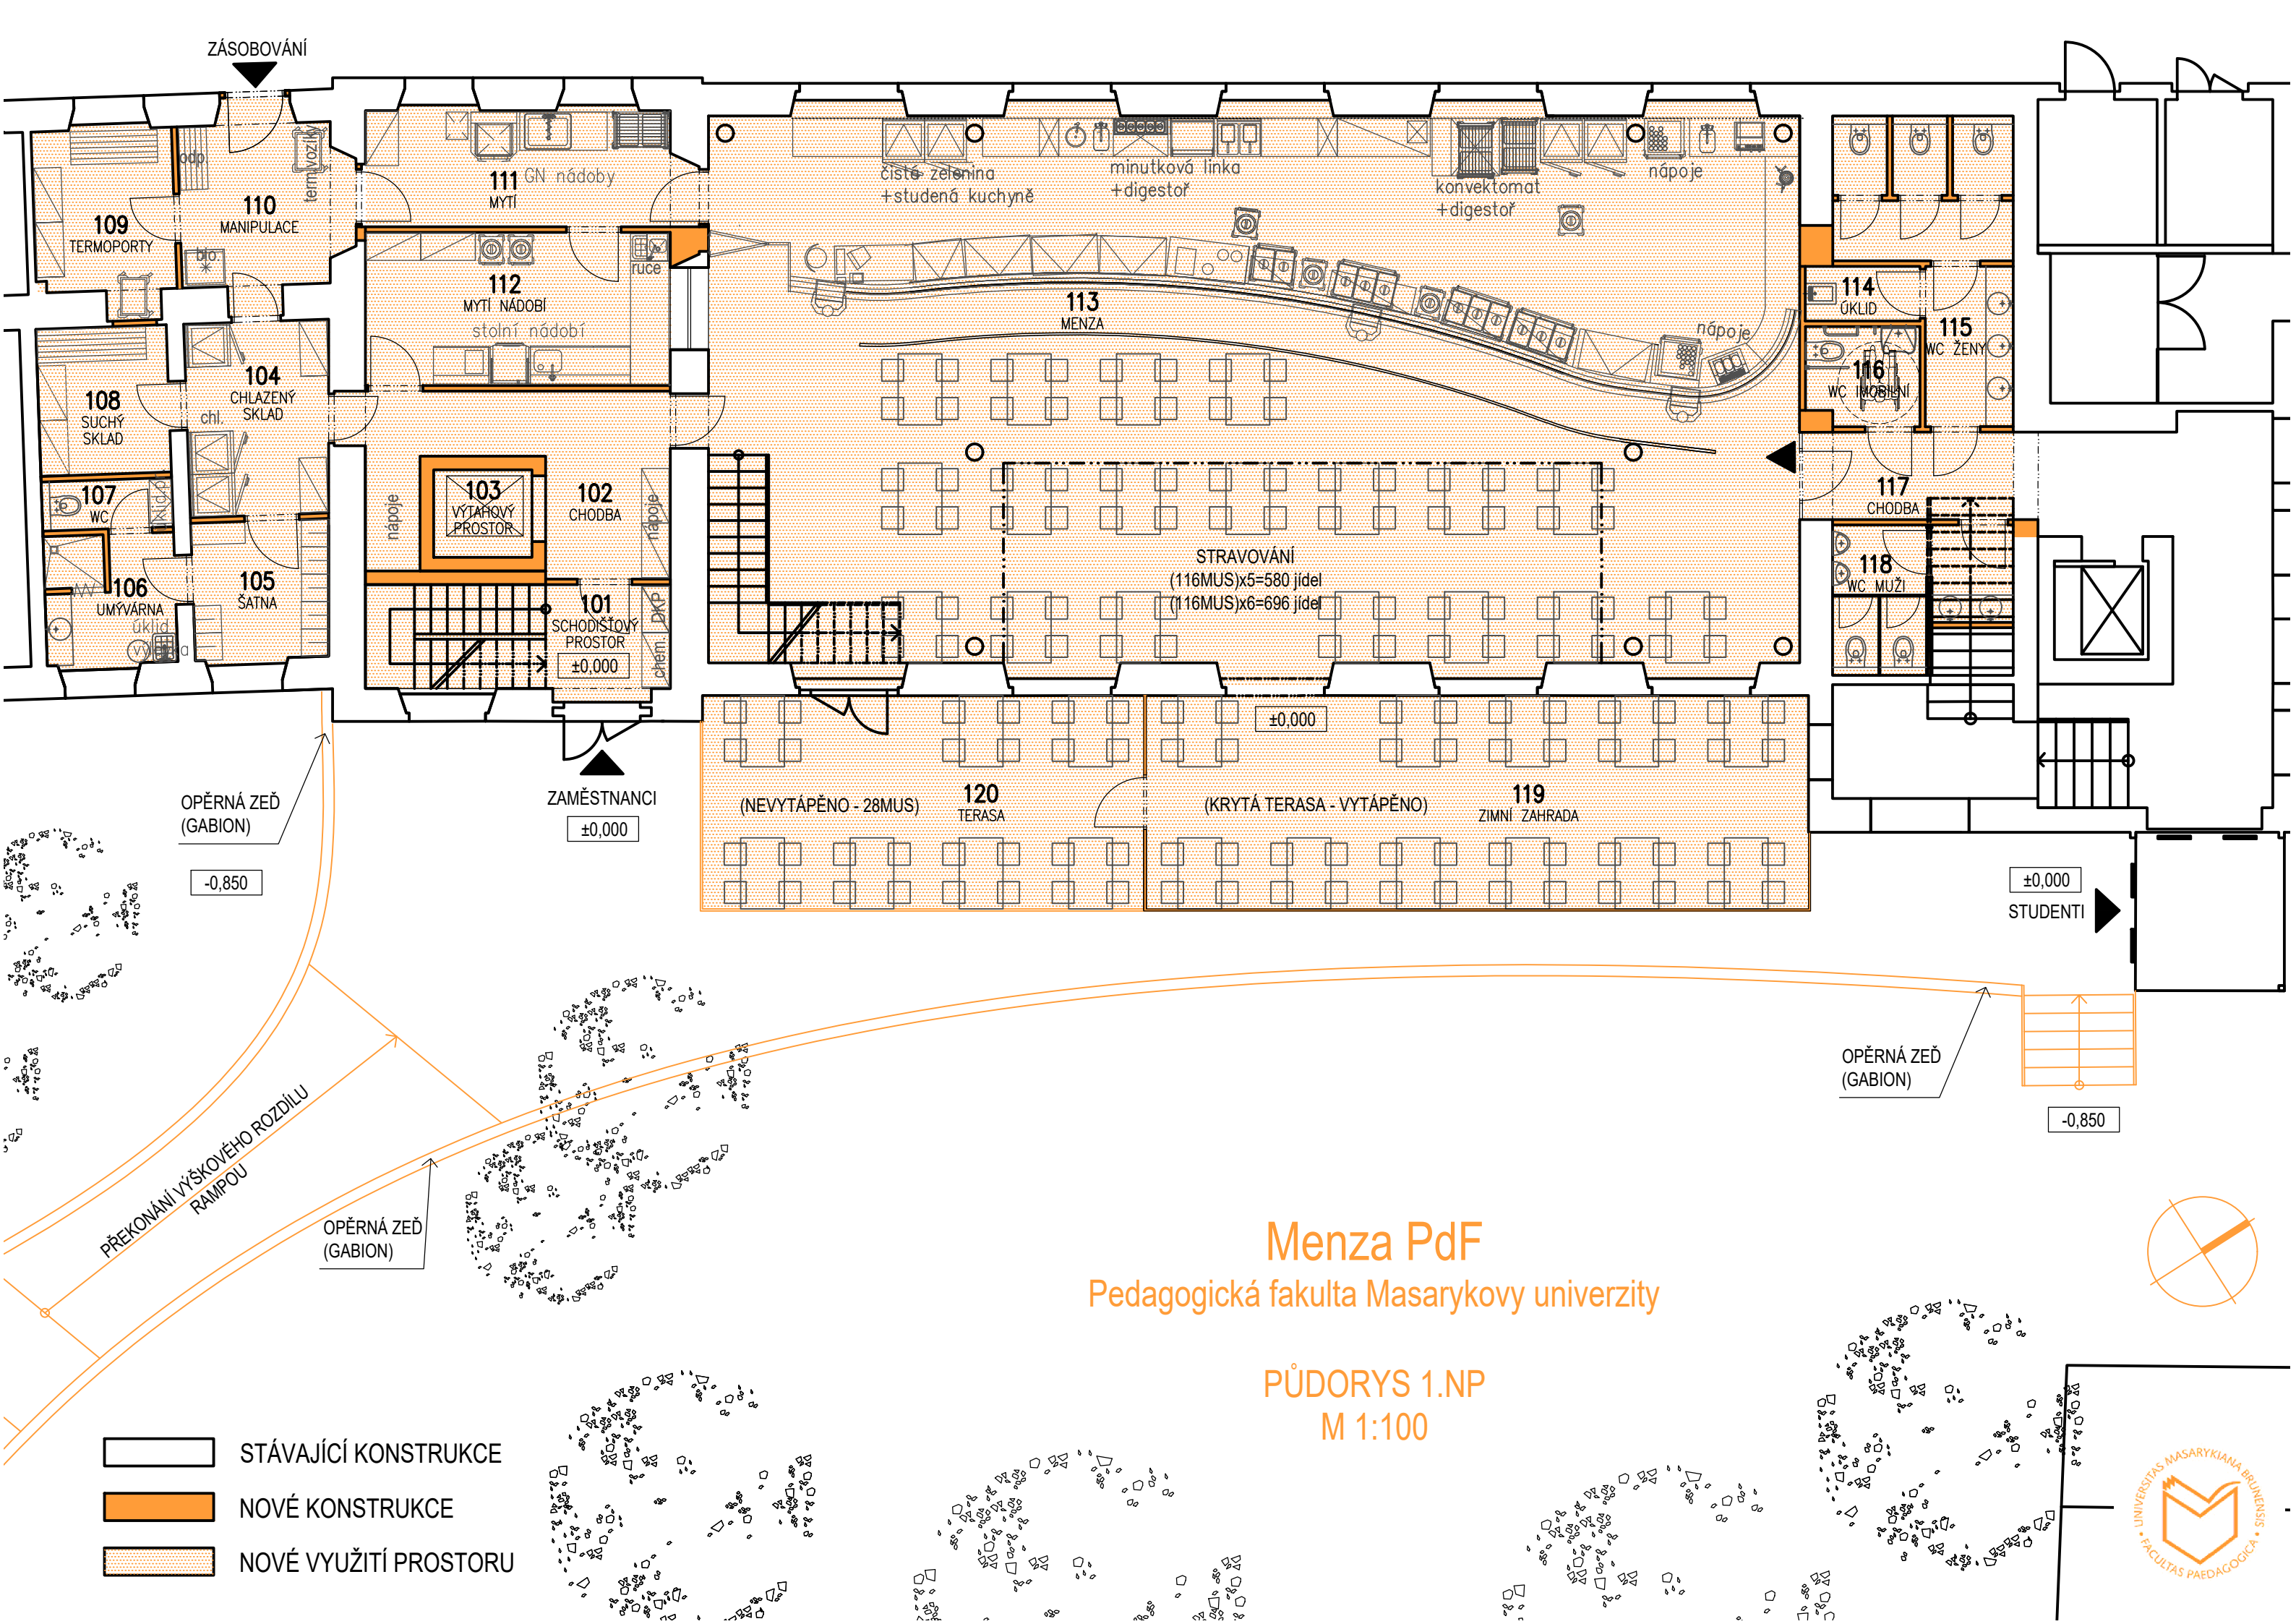

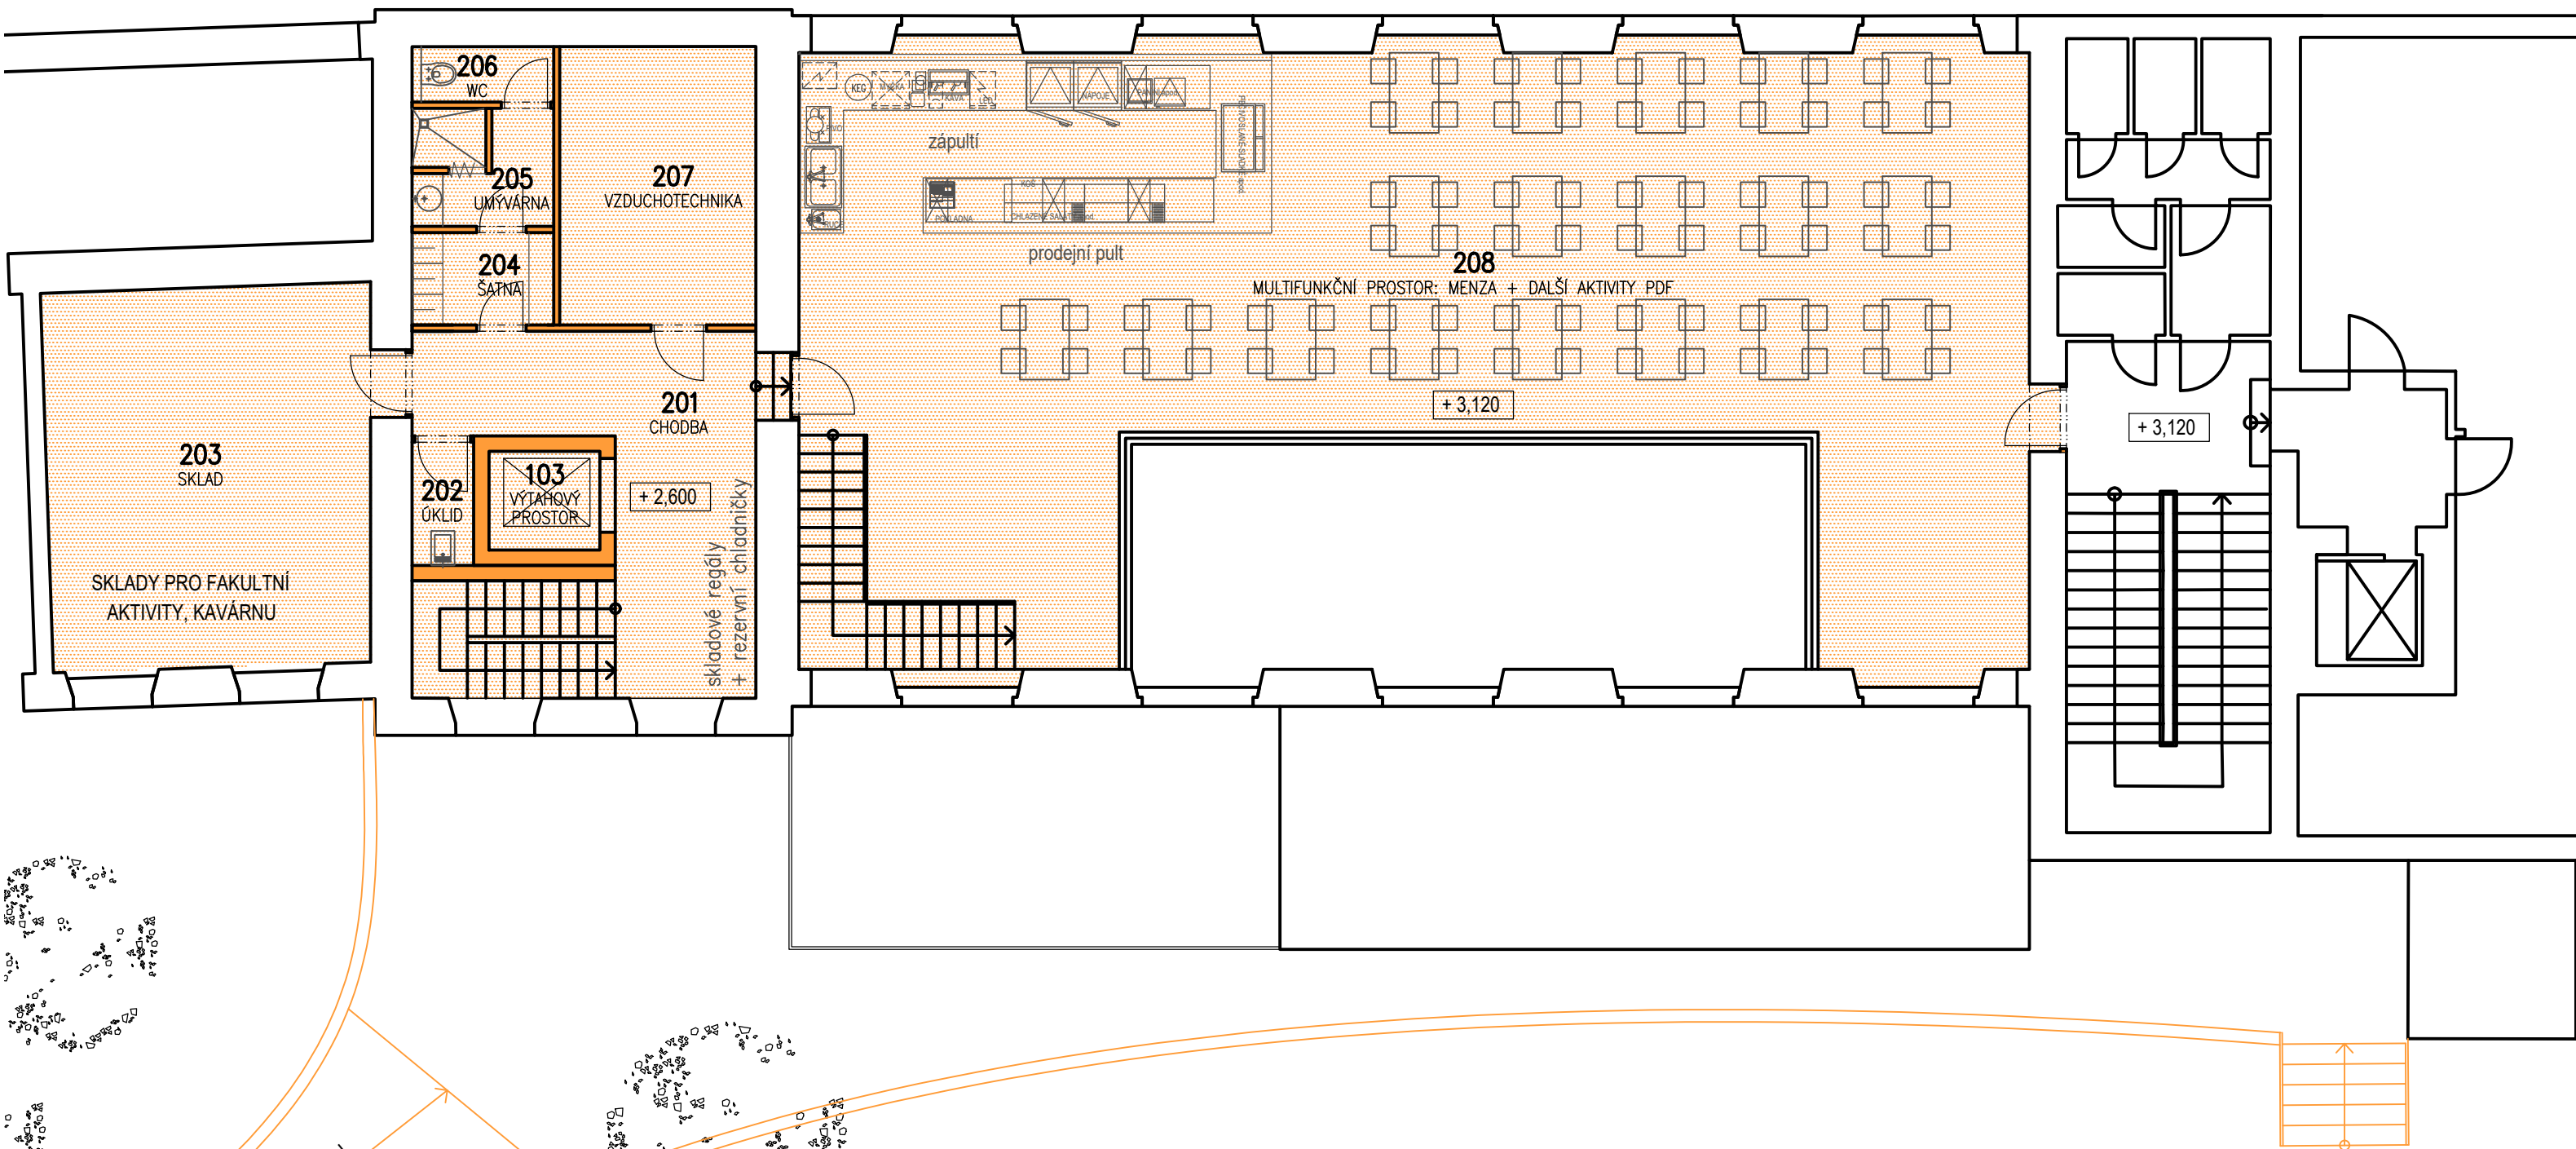

Menza PdF

Pedagogická fakulta Masarykovy univerzity

PŮDORYS MEZIPATRO
M 1:100

- STÁVAJÍCÍ KONSTRUKCE
- NOVÉ KONSTRUKCE
- NOVÉ VYUŽITÍ PROSTORU

