

Zodpovědný projektant:	Kamil Zouhar	Projektování vyhrazeného el. zařízení do 1000V Revizní technik vyhrazeného el. zařízení E2A
Investor:	Právnická fakulta MU Veveří 70, 611 80 Brno	<b>KAMIL ZOUHAR</b> Ol. Blažka 58 679 02 Rájec-Jestřebí IČO: 03836941 mob: 777 573 341 email: zouhar@revizezouhar.cz
	MU Právnická fakulta – výměna rozvaděčů	
Název výkresu:		
<b>ROZVÁDĚČ RS 2.4</b>		
Část:	Zařízení silnoproudé elektrotechniky	
	Měřtko: - -	Číslo výkresu: <b>E-11-R1</b>
	Datum: 04/2018	
	Č. zakázky: PD-2018-003	
	Formát: A4	
	Stupeň PD: DVZ	

## TECHNICKÁ SPECIFIKACE ROZVADĚČE RS 2.4

ROZVADĚČ:	OCEP/ZAPUŠTĚNÝ, 4x12 MODULŮ
BARVA:	BÍLÁ
KRYTÍ:	IP30/20
PŘÍVODY, VÝVODY:	VRCHEM/VRCHEM
PARAMETRY:	$I_n = 63 \text{ A}$ , $I_k = 10 \text{ kA}$
SOUSTAVA:	3NPE ~ 50Hz 400V/TN-C-S

OCHRANNÉ OPATŘENÍ: AUTOMATICKÉ ODPOJENÍ OD ZDROJE DLE NORMY ČSN 33 2000-4-41 ed.3:

-ZÁKLADNÍ OCHRANA JE ZAJIŠTĚNA: ZÁKLADNÍ IZOLACÍ, PŘEPÁŽKAMI, KRYTY

-OCHRANA PŘI PORUŠE JE ZAJIŠTĚNA: AUT. ODPOJENÍM V PŘÍPADĚ PORUCHY  
OCHRANNÝM POSPOJOVÁNÍM A PROUD. CHRÁNIČI

Dodávka zařízení musí být kompletní vč. kompletního provedení vnitřních spojů, vyznačení vodičů, materiálu konstrukčního, upevňovacího, izolačního a pomocného zde nespecifikovaného. Dodávka přístrojů dle specifikace a dle příslušných výkresů této projektové dokumentace musí být z hlediska ochrany před nebez. dotykem v provedení dle ČSN 33 2000-4-41 ed.3, ČSN 33 2000-4-473 a ČSN 33 2000-5-54 ed.3.

Vlastní provedení rozvaděče musí odpovídat příslušným normám ČSN, zejména pak souboru norem ČSN EN 61439 a norem souvisejících. Ve specifikaci výrobní dokumentace je nutno též uvádět funkční označení přístrojů.

Oddělit cizí napětí!

Přístrojová náplň: viz. jednotlivé výkresy tohoto rozvaděče.

Doplňující požadavky:

Na vnitřní stranu dveří rozvaděče osadit kapsu na dokumentaci.

Případné doplňující uzamykání rozvaděče, jakož i typy popisových štítků na dveřích rozvaděče budou dodatečně projednány a dořešeny mezi výrobcem rozvaděče a provozovatelem /nájemcem/

Na vývodech použít vývodky dle příslušného průřezu kabelu. U rezerv osadit vývodky obdobné – dle jištění!

Veškeré typy popisových štítků /i uvnitř rozvaděče/, jejich velikost, výška, barva popisu včetně barvy podkladu, vlastní obsah popisu, typy a počet bezpečnostních tabulek, přesné umístění popisových štítků a bezpečnostních tabulek, typy zámků je součástí výrobní dokumentace.


Před výrobou rozvaděče si zhotoviteli ověří stávající stav rušeného rozvaděče na místě stavby.

Použít jističe s vypínací schopností 10kA .


3+NPE ~ 50Hz 400V TN-C-S

L1,L2,L3

In=63A

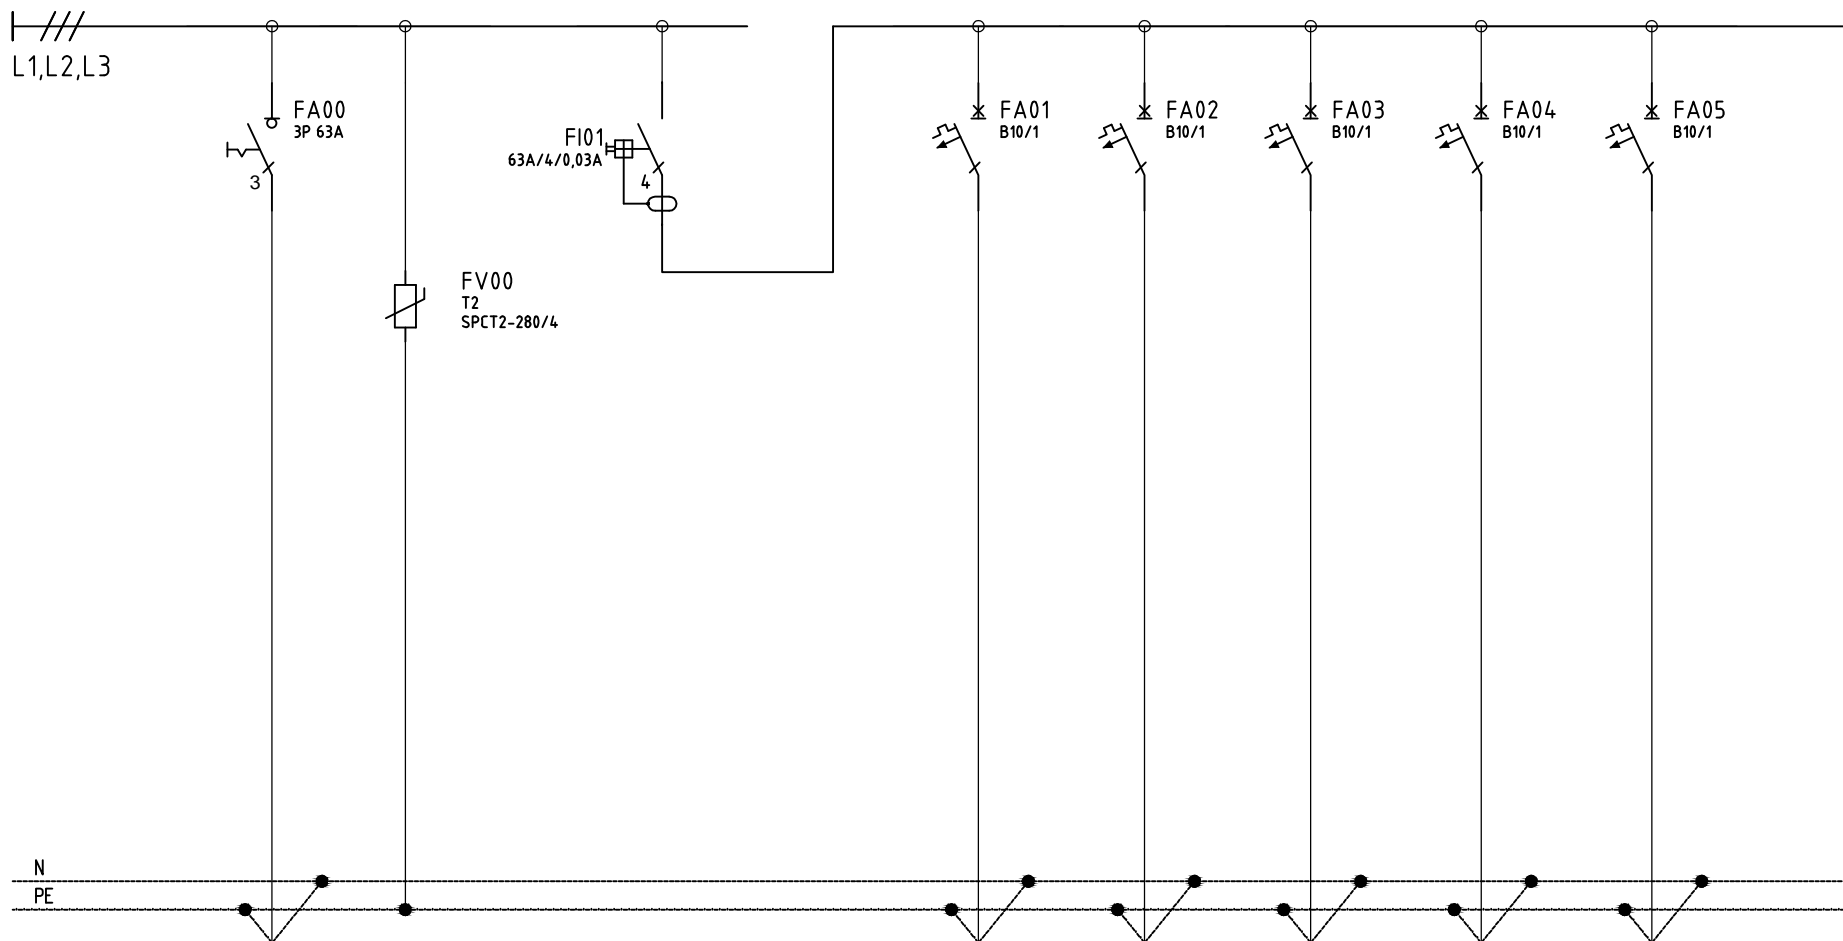

3+NPE ~ 50Hz 400V TN-C-S

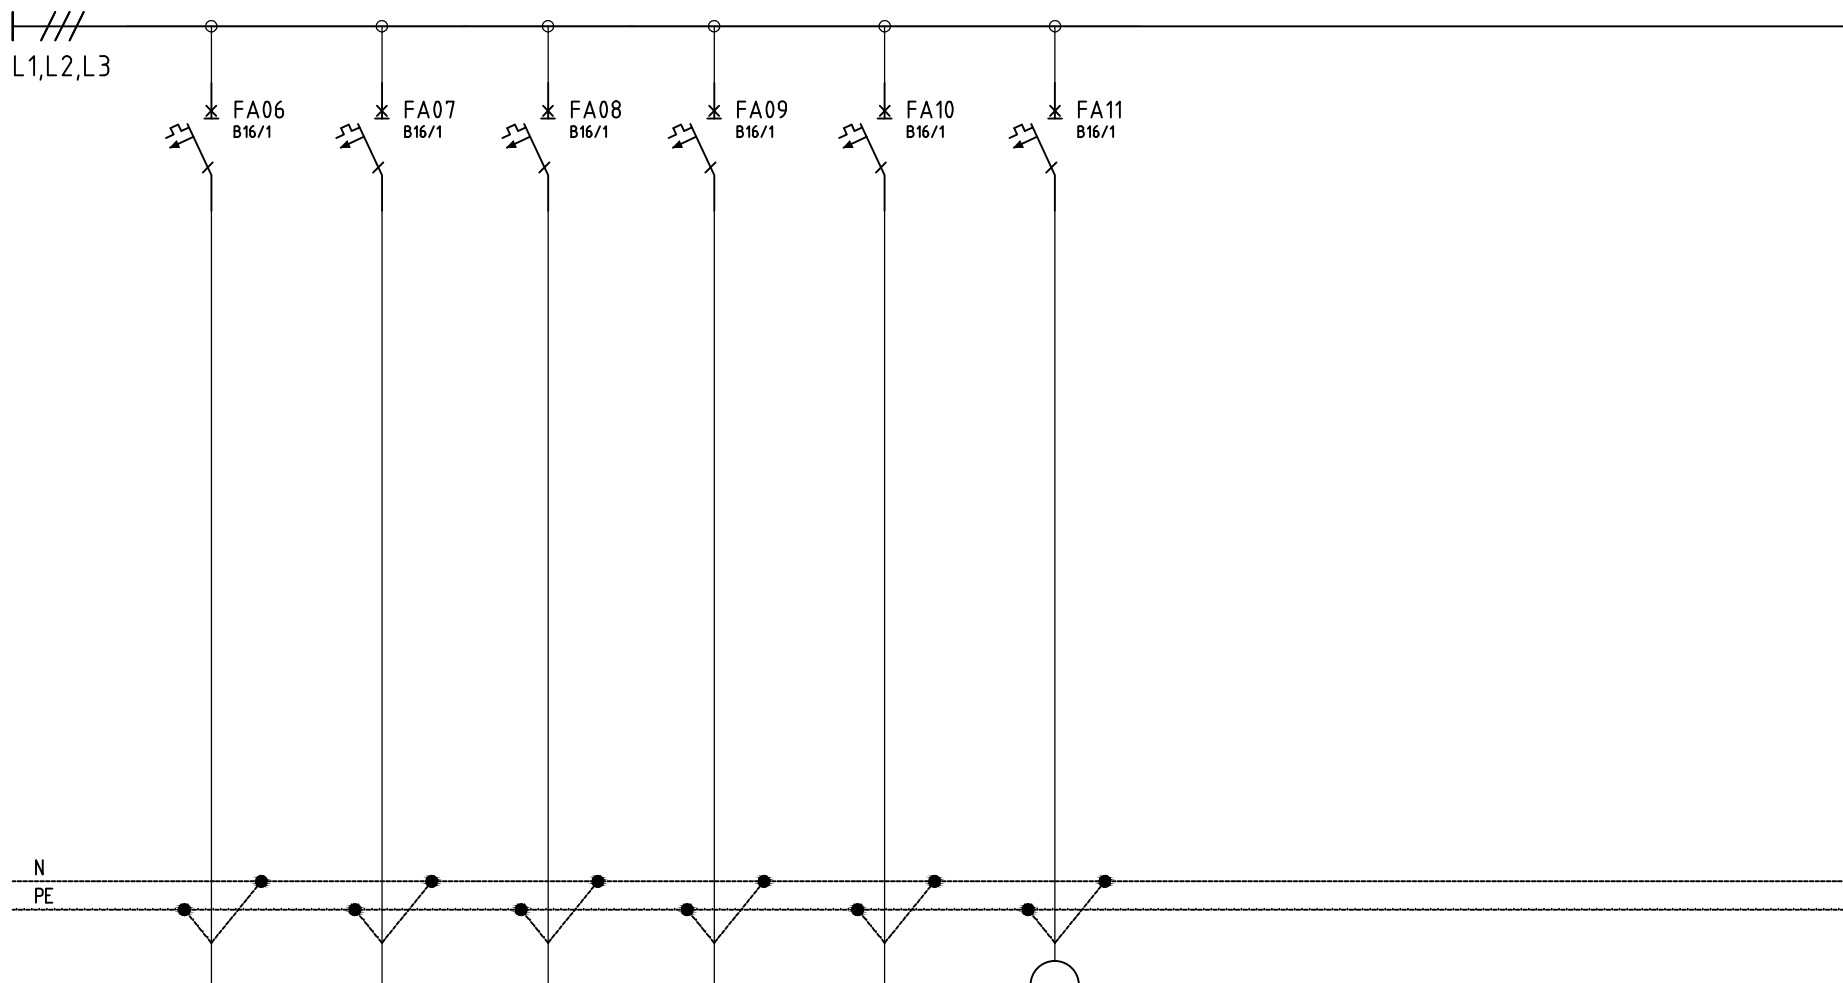

VÝVOD Č.
ZAŘÍZENÍ
Pi [kW]
Č.KABELU
KABEL

06
ZÁSUVKY
WL 06
stávající
ZÁSUVKY

07
ZÁSUVKY
WL 07
stávající
ZÁSUVKY

08
REZERVA

09
REZERVA

10
REZERVA

ZÁSUVKA 230V V ROZVADĚČI