




POHLED ZADNÍ 1:50

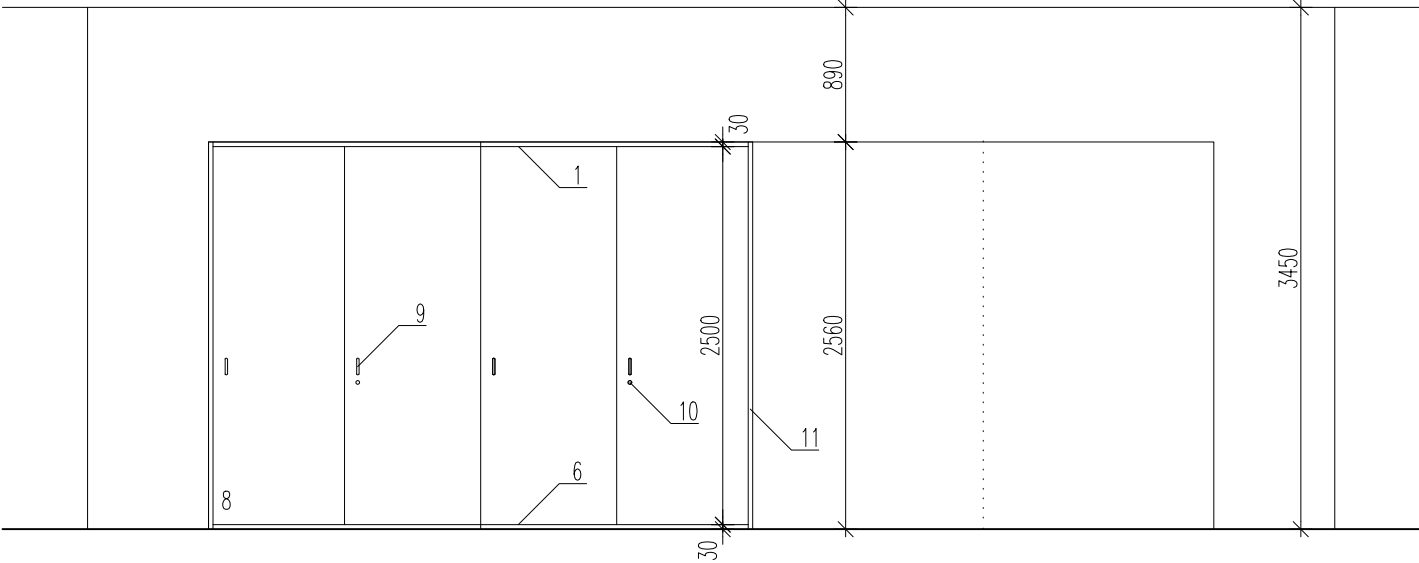


POHLED BOČNÍ 1:50

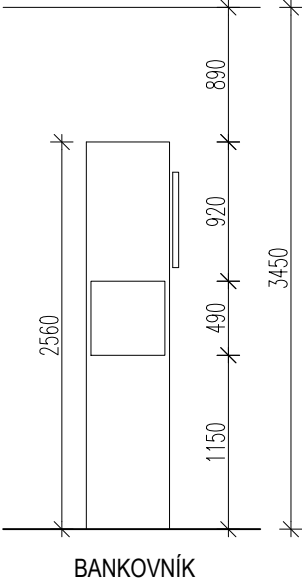

PODÉLNÝ ŘEZ D 1:50

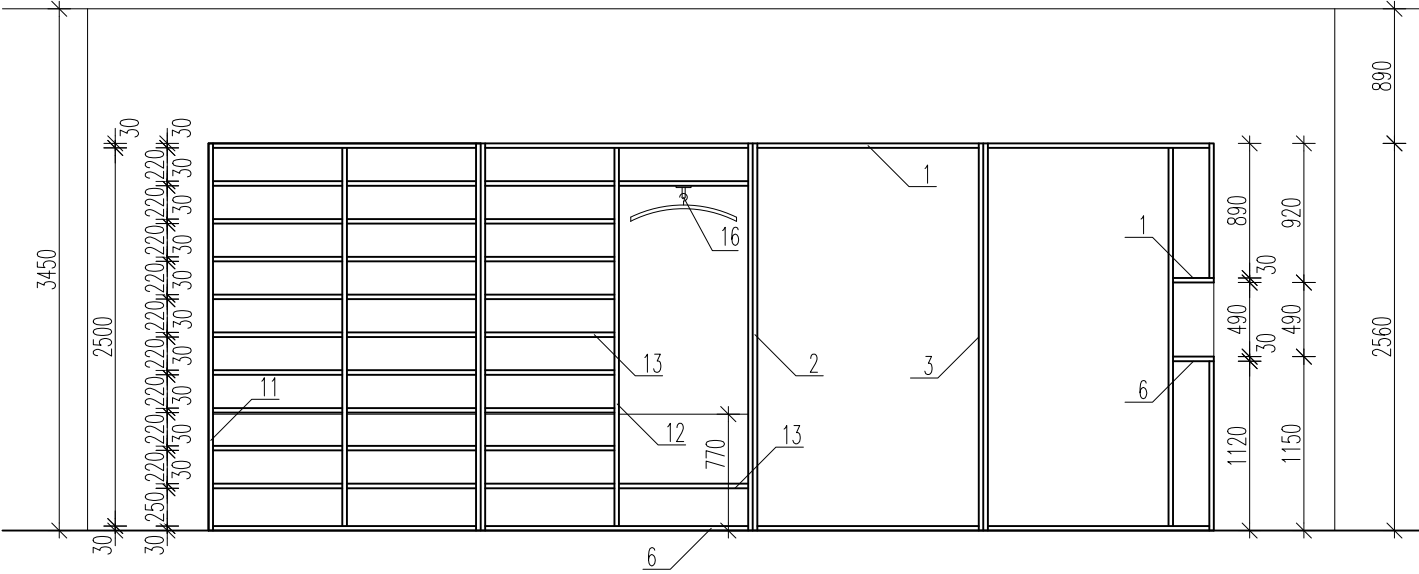

PŘÍČNÝ ŘEZ A 1:50

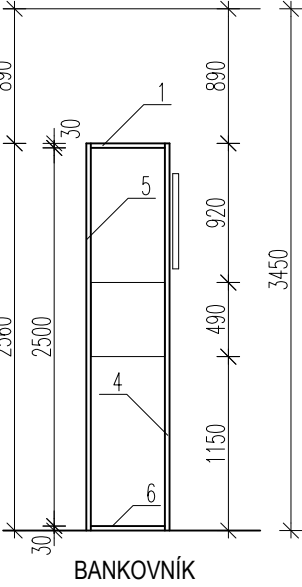

LEGENDA

- 1 - HORNÍ DESKA MDF 28 mm

2 - BOČNICE - DESKA MDF 28 mm

3 - STŘEDNÍ BOČNICE - DESKA MDF 28 mm

4 - ČELNÍ DESKA MDF 28 mm

5 - ZADNÍ DESKA MDF 28 mm

6 - DOLNÍ DESKA - DNO, DESKA MDF 28 mm

8 - POSUVNÉ DVEŘE V KOVOVÝCH KOLEJNÍČKÁCH - DESKA MDF 18 mm

9 - MADLO - CHROM
- 10 - ZÁMEK - CHROM

11 - BOČNICE - DESKA MDF 28 mm - OTVORY PRO UCHYCENÍ POLIC PO 50 mm

12 - STŘEDNÍ BOČNICE MDF 28 mm - OTVORY PRO UCHYCENÍ POLIC PO 50 mm

13 - NASTAVITELNÁ POLICE - DESKA MDF 28 mm

16 - VÝSUVNÁ TYČ NA ŠATNÍ RAMÍNKA

POZNÁMKA:
MATERIÁL: MDF + NÁSTŘIK - BAREVNÝ LAK RAL 3020
TOTO NENÍ VÝROBNÍ DOKUMENTACE!
VÝROBNÍ DOKUMENTACE, VZORKY VŠECH MATERIÁLŮ A DETAILNÍ PROVEDENÍ MUSÍ BÝT ODSOUHLASENO PROJEKTANTEM
VŠECHNY VIDITELNÉ SVARY OCELOVÝCH KONSTRUKCÍ BUDOU ZABROUŠENY

KNIOHNA FFMU V BRNĚ, ARNE NOVÁKA 1	PROJEKT PRO PROVEDENÍ STAVBY
KUBA, PILAŘ ARCHITEKTI, KOPEČNÁ 58, 602 00 BRNO, TEL. A FAX 05/43215921	06/2018
PROJEKTANT: Akad. arch. Ladislav Kuba, Ing. M.A. Tomáš Pilař	VYPRACOVALA: Katka Pokorná