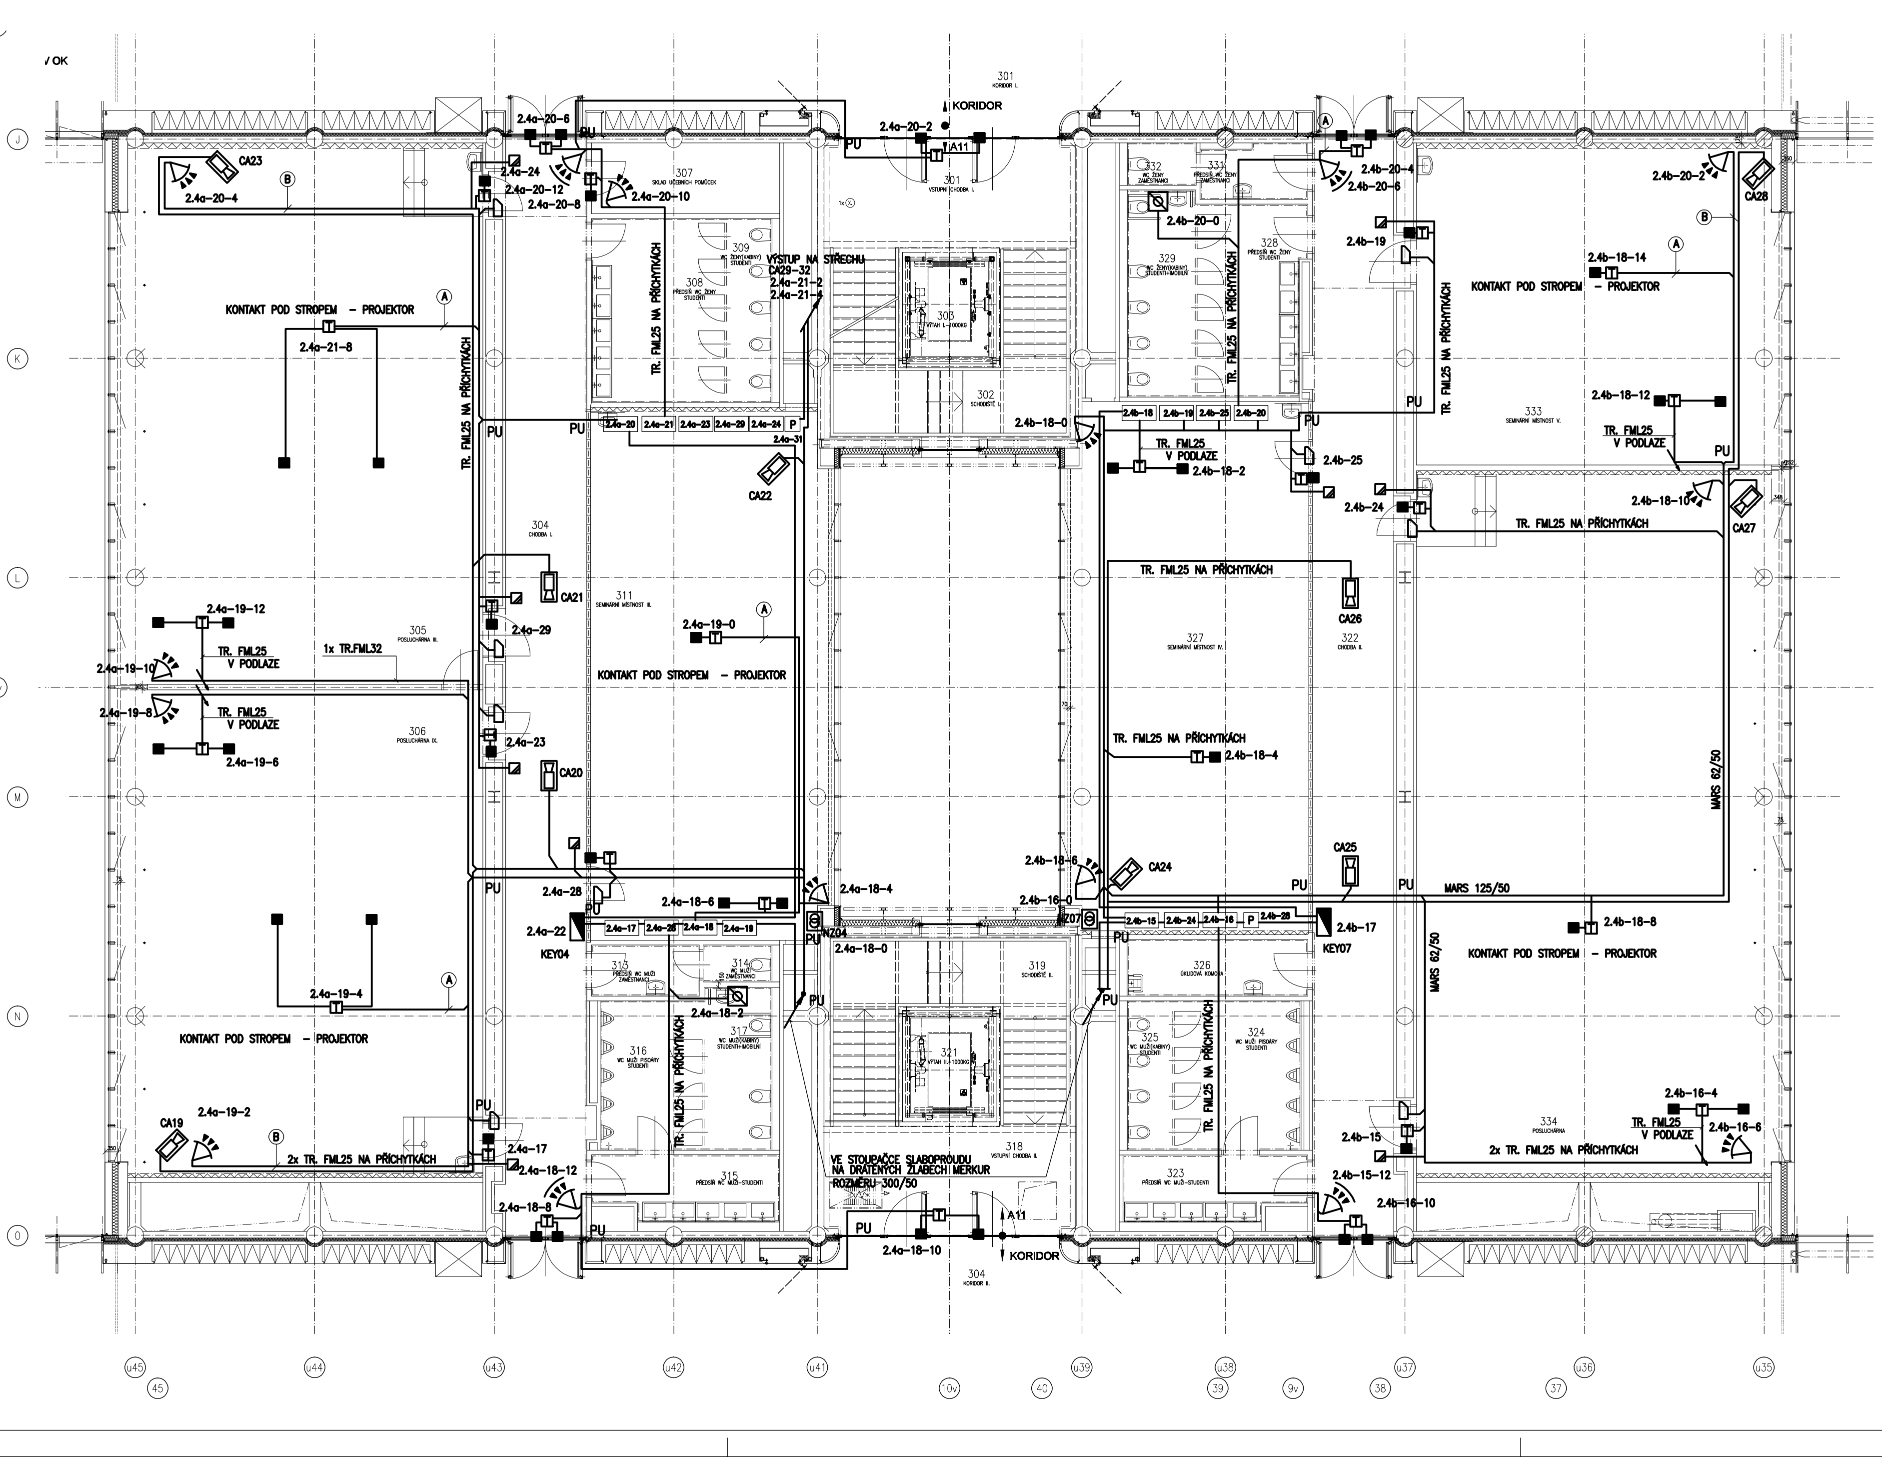

LEGENDA MÍSTNOSTÍ

Č.M.	ÚČEL MÍSTNOSTI	PLOCHA m^2
301	VSTUPNÍ CHODBA I.	18,60
302	SCHODIŠTĚ I.	25,60
303	VÝTAH I. – 1000 KG	5,30
304	CHODBA I.	64,89
305	POSLUCHÁRNA III.	125,73
306	POSLUCHÁRNA IX.	113,53
307	SKLAD UČEBNÍCH POMŮCEK	9,18
308	PŘEDSÍŇ WC ŽENY–STUDENTI	17,18
309	WC ŽENY(KABINY)–STUDENTI	5,85
310	NEOBSAZENO	
311	SEMINÁRNÍ MÍSTNOST III.	83,83
312	NEOBSAZENO	
313	PŘEDSÍŇ WC MUŽI–ZAMĚSTNAN.	3,84
314	WC MUŽI–ZAMĚSTNANCI	1,78
315	PŘEDSÍŇ WC MUŽI–STUDENTI	8,21
316	WC MUŽI PISOÁRY–STUDENTI	10,66
317	WC MUŽI(KABINY) – STUDENTI + IMOBILNÍ	7,73
318	VSTUPNÍ CHODBA II.	18,60
319	SCHODIŠTĚ II.	25,60
320	NEOBSAZENO	
321	VÝTAH II. – 1000KG	5,30
322	CHODBA II.	64,42
323	PŘEDSÍŇ WC MUŽI–STUDENTI	8,21
324	WC MUŽI PISOÁRY–STUDENTI	13,23
325	WC MUŽI(KABINY)–STUDENTI	4,74
326	ÚKLIDOVÁ KOMORA	7,46
327	SEMINÁRNÍ MÍSTNOST IV.	83,83
328	PŘEDSÍŇ WC ŽENY–STUDENTI	14,09
329	WC ŽENY (KABINY)–STUDENTI + IMOBILNÍ	9,85
330	NEOBSAZENO	
331	PŘEDSÍŇ WC ŽENY–ZAMĚSTN.	4,27
332	WC ŽENY–ZAMĚSTNANCI	2,05
333	SEMINÁRNÍ MÍSTNOST V.	78,55
334	POSLUCHÁRNA	164,08

POZNÁMKA

- ROZVODY POUŽÍVAJÍ V MAXIMÁLNÍ MÍŘE TRASY SK
- SBĚRNICOVÉ VEDENÍ JE KABELEM SUPERBUS AB01
- MAG. KONTAKTY JSOU VYBAVENY KABELEM O DÉLCE CCA 3M, KTERÝ SE PŘIPOJUJE DO SVORKOVNIC
- KE SVORKOVNICÍM MAG. KONTAKTŮ NOUZOVÝM A ODCHODOVÝM TLAČÍTKŮM VEDE KABEL 4x0,22
- K ČIDLŮM PIR, DETEKTORŮM TŘÍŠTĚNÍ SKLA A VIBRAČNÍM DETEKTORŮM VEDE KABEL 2x0,5+4x0,22
- KE ČTEČCE IDENTIFIKAČNÍCH KARET VEDE KABEL FTP 5e LSZH
- K ZÁVOROVÉMU KONTAKTU VEDE KABEL JYTY 2x1
- VŠECHNY KABELY VČETNĚ ÚLOŽNÝCH KONSTRUKCÍ A TRAS V CHRÁNĚNÉ ÚNIKOVÉ CESTĚ PROVEDENY PODLE VYHL. 23Sb/2008, VČ. PŘÍLOH
- UMÍSTĚNÍ KONC. PRVKŮ NA PODHLEDU BUDE PODŘÍZENO KOORDINAČNÍM VÝKRESŮM VE STAV. ČÁSTI
- ČIDLA PIR SE UMÍSŤUJÍ DO VÝŠKY 2,4 m, V PŘÍPADĚ POTŘEBY NEJNÍŽE 1,8 m
- TYPY KABELŮ:
  - (A) STÍNĚNÝ KABEL 4x0,22
  - (B) STÍNĚNÝ KABEL 2x0,5+4x0,22
  - (C) KABEL FTP 5e LSZH

LEGENDA

- EZS — ÚSTŘEDNA EZS
- PASIVNÍ ČIDLO POHYBU VĚJÍŘ (UMÍSTĚNO NA STĚNĚ VE VÝŠCE 2,4m)
- PASIVNÍ ČIDLO POHYBU VĚJÍŘ ČTYŘNÁSOBNÝ (UMÍSTĚNO NA STĚNĚ VE VÝŠCE 2,4m)
- PASIVNÍ ČIDLO POHYBU STROPNÍ (UMÍSTĚNO NA STROPĚ)
- ČIDLO ROZBITÍ SKLA (UMÍSTĚNO NA STROPĚ)
- PASIVNÍ ČIDLO POHYBU S ANTIMASKINGEM UMÍSTĚNO NA STĚNĚ VE VÝŠCE 2,4m)
- MAGNETICKÝ KONTAKT (PŘIP. KE DVEŘÍM NEBO OKNU ZE STRANY CHRÁNĚNÉHO PROSTORU)
- PROPOJOVACÍ KRABICE S TAMPER KONTAKTEM (V PODHLEDU)
- OVLÁDACÍ KLÁVESNICE EZS (UMÍSTĚNÁ NA STĚNĚ VE VÝŠCE 1,3m)
- TÍSŇOVÝ HLÁSIČ TLAČÍTKOVÝ (UMÍSTĚNÝ NA STĚNĚ VE VÝŠCE 1,2m)
- TÍSŇOVÝ HLÁSIČ TLAČÍTKOVÝ – PRO INVALIDY (UMÍSTĚNÝ NA STĚNĚ VE VÝŠCE 1,2m)
- EXPANDÉR (STANDARDNĚ UMÍSTĚNÝ NAD PODHLEDEM NEBO PŘÍSTUPNĚ V INSTALAČNÍ ŠACHTĚ)
- EXPANDÉR S PŘIJÍMAČEM BEZDRÁTOVÝCH TLAČÍTEK
- KABEL K PRVKŮM EZS (TYP VIZ POZNÁMKA)
- SBĚRNICOVÝ KABEL SUPERBUS AB01
- NAPÁJECÍ ZDROJ VČETNĚ AKUMULÁTORU
- VIBRAČNÍ DETEKTOR

LEGENDA EKV

- ŘÍDÍCÍ JEDNOTKA SNÍMAČŮ ID KARET
- SNÍMACÍ HLAVA KARET, PROTOKOLY EM4002 A MIFARE (NA STĚNĚ VE VÝŠCE 1,2m, PŘIPOJENO KABELEM UTP)
- ELEKTROMAGNETICKÝ ZÁMEK ZABUDOVANÝ DO DVEŘÍ (PŘIPOJENO KABELEM JYTY 2x1)
- ELEKTROMAGNETICKÝ ZÁMEK REVERZNÍ (PŘIPOJENO KABELEM JYTY 2x1)
- MAGNETICKÝ KONTAKT (PŘIP. KE DVEŘÍM NEBO OKNU ZE STRANY CHRÁNĚNÉHO PROSTORU)
- TLAČÍTKO PRO ODCHOD (NA STĚNĚ VE VÝŠCE 1,2m)
- KABEL K PRVKŮM EKV

LEGENDA CCTV

- CCTV — DVR záznamová jednotka
- KAMERA PEVNÁ, VNITŘNÍ KRYT
- KAMERA PEVNÁ, VNĚJŠI KRYT
- KABEL PRO PŘENOST VIDEOSIGNÁLU
- PU1 — POŽÁRNÍ UCPÁVKA TYP 1
- STOUPACÍ VEDENÍ

N

UKB E - Univerzitní kampus Bohunice, fáze E

Půdorys 3.NP - EZS, EKV, CCTV

UNIVERZITNÍ KAMPUS

BRNO-BOHUNICE, ČESKÁ REPUBLIKA

INVESTOR / DEVELOPER	MASARYKOVA UNIVERZITA
ZÁSTUPCE / REPRESENTATIVE	ZDEŇKA KOŇAŘÍKOVÁ
MANAŽER PROJEKTU / PROJ. MANAGER	
ZÁSTUPCE / REPRESENTATIVE	
GENERÁLNÍ DODAVATEL	SDRUŽENÍ OHL ŽS + METROSTAV
ZÁSTUPCE / REPRESENTATIVE	RADEK SVOBODA, ROBERT SCHNEIDER
GENERÁLNÍ PROJEKTANT / ARCHITECT	A PLUS a. s.
VED. PROJEKTU / PROJECT LEADER	JIŘÍ DUCHÁČEK
PŘÍMÝ ZPRACOVATEL / COMPILER	NETPROSYS, spol. s r.o. Brno

REVIZE / REVISION

NO.	DATUM / DATE
01	
02	
03	
04	

POZNÁMKA / ANNOTATION:

A PLUS a.s.
ČESKÁ 12, 602 00 BRNO - CZ

JAROMÍR ČERNÝ KAREL TUZA PETR UHLÍŘ

STAVBA / PROJECT	UKB - AVVA, FÁZE E
ČÍSLO ZAKÁZKY/ ARCHIVE NO.	3089 - 37
STUPEŇ / PHASE	DSP
NÁZEV PS - SO / BUILDING TITLE	302 - PAVILON A11
ČÁST / PART	12 - SLABOPROUDÉ ROZVODY

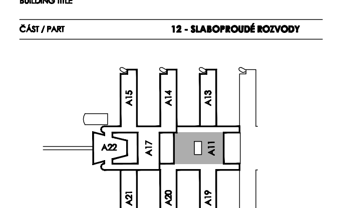

±0,000 = 281,700 BPV

NÁZEV VÝKRESU / DRAWING TITLE	PŮDORYS 3.NP EZS, EKV, CCTV
VED. PROJEKTANT / CHECKED BY	MILAN HRADIL
VYPRACOVAL / PREPARED BY	ALOIS PEČEK
DATUM / DATE	2010 - 01 - 22
FORMÁT / FORMAT	6 × A4
MĚŘÍTKO / SCALE	1 : 100

STAVBA / PROJECT	STUPEŇ / PHASE	ČÍSLO PS - SO / BUILDING TITLE	ČÁST / PART	VÝKRES / NO.	REVIZE / REVISION
UKB E	DSP	D 302	12	026	00