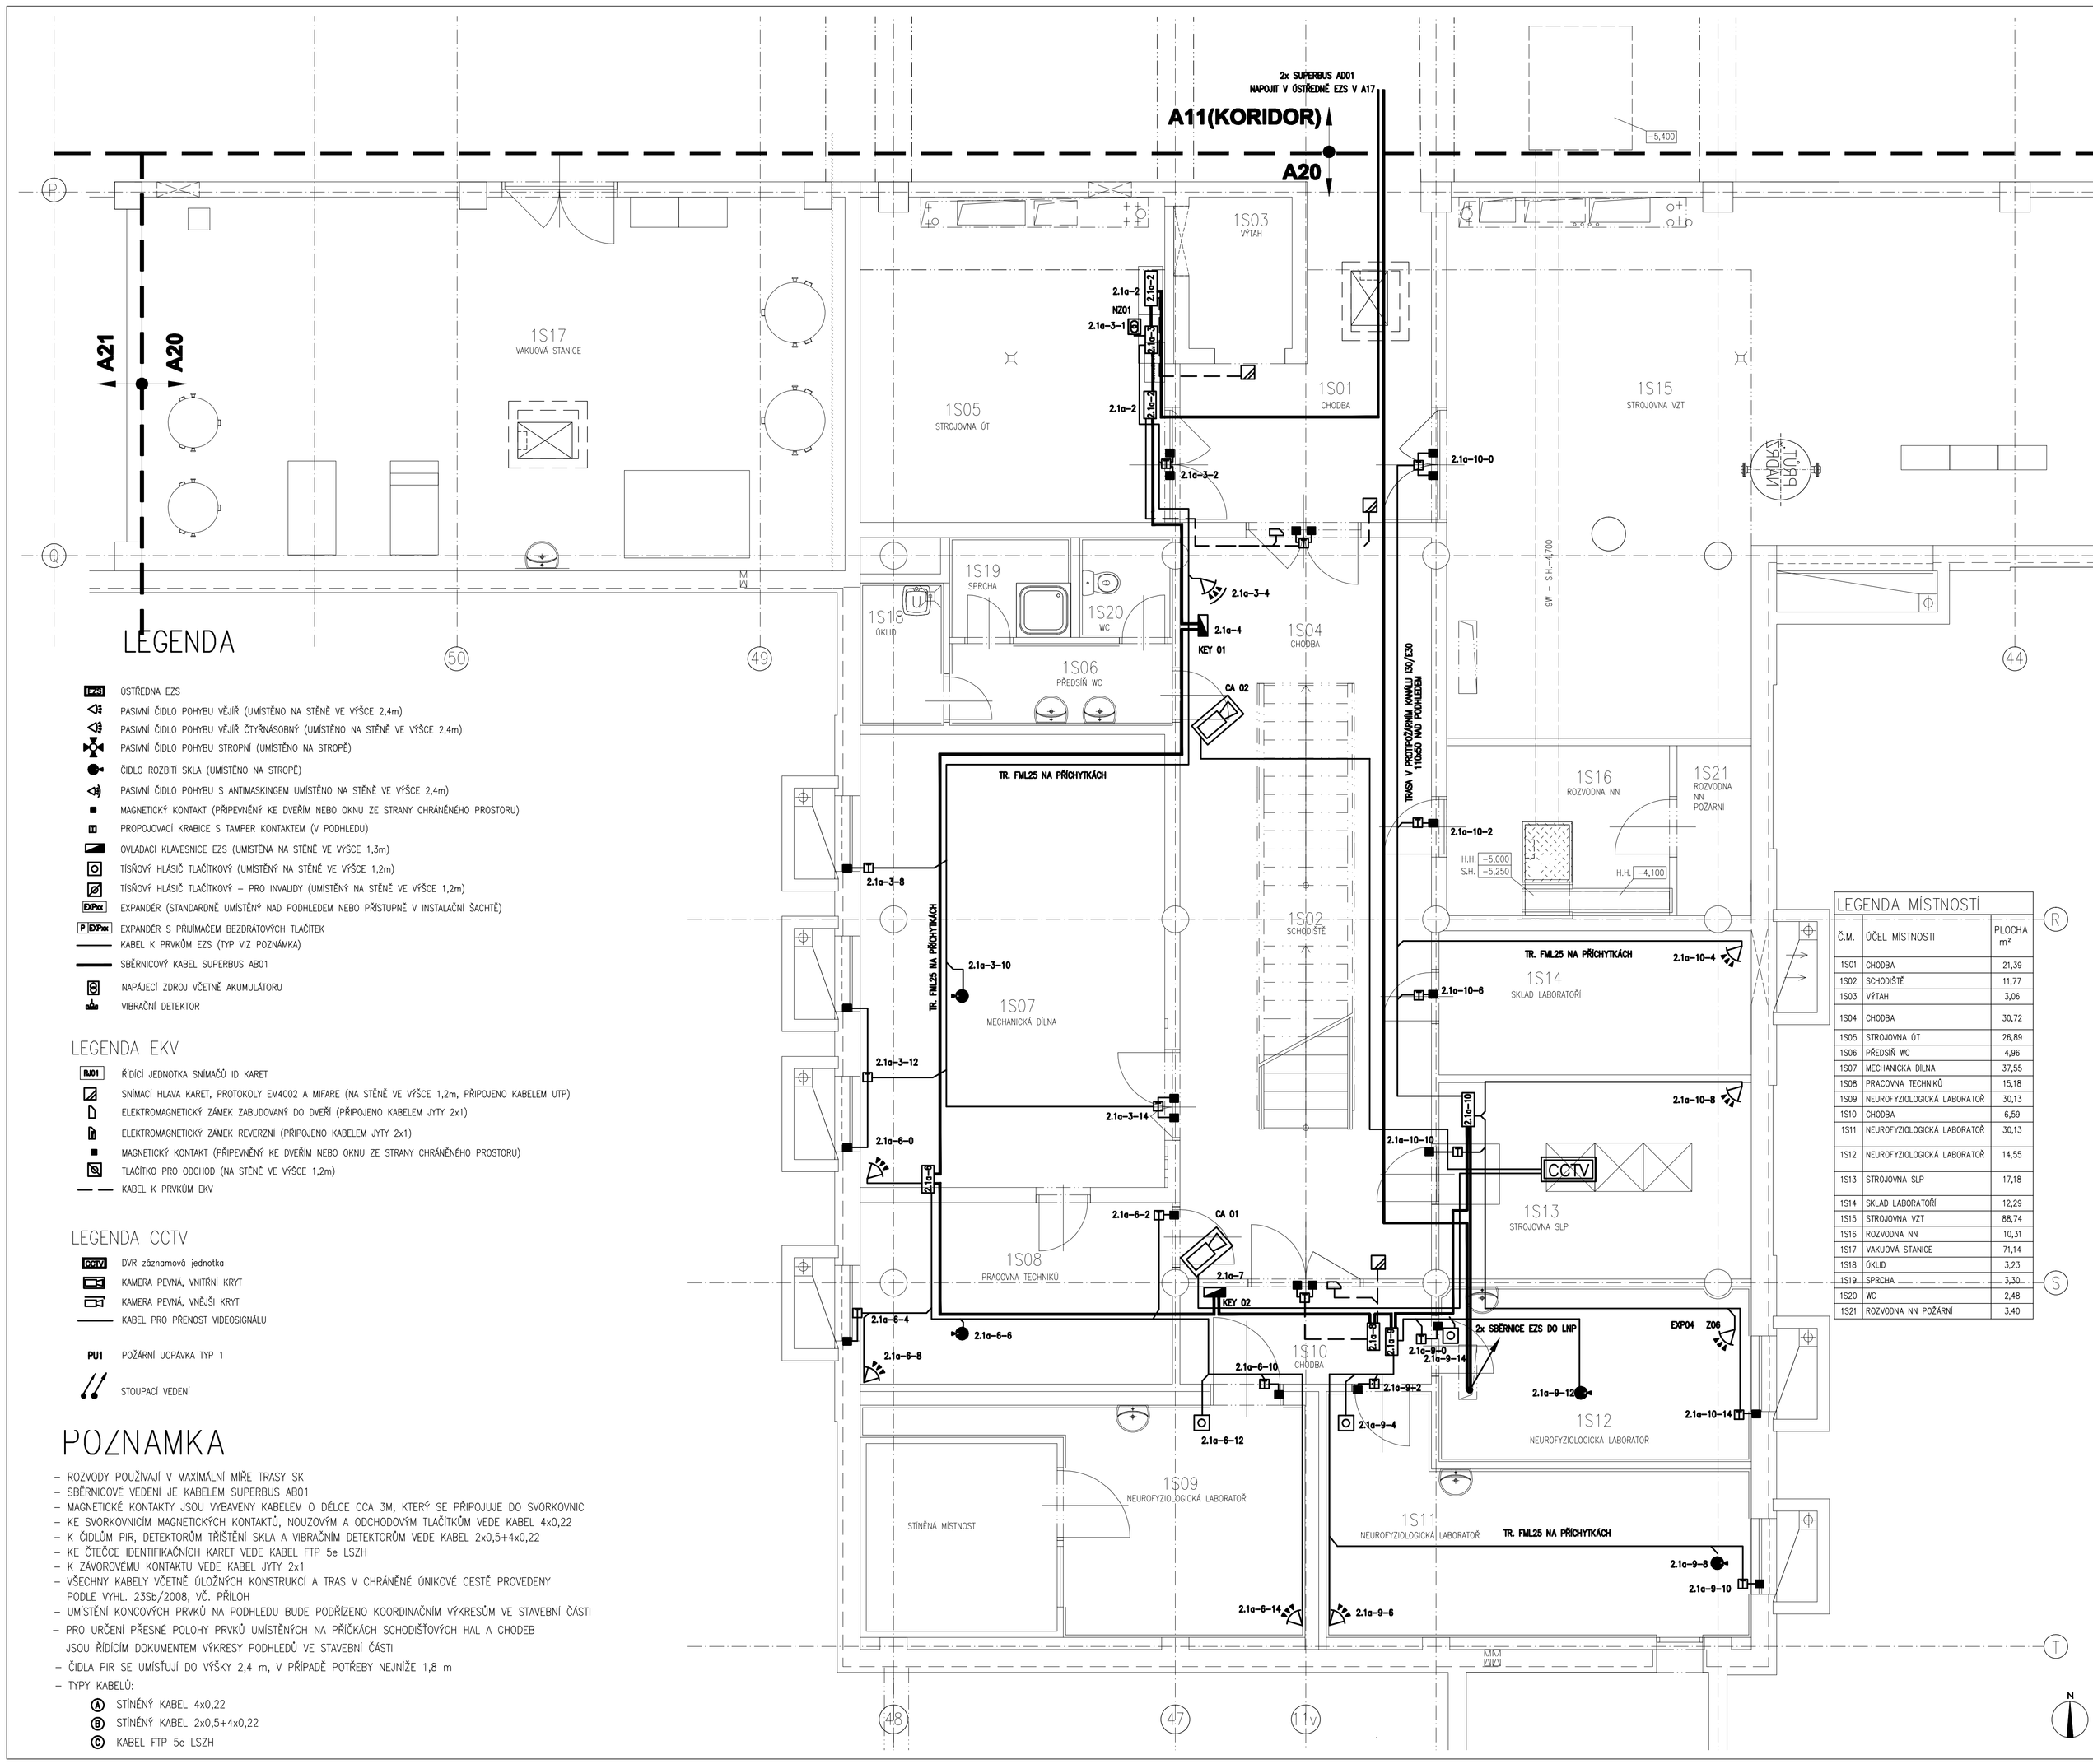

LEGENDA

- ÚSTŘEDNA EZS
- PASIVNÍ ČIDLO POHYBU VĚJÍŘ (UMÍSTĚNO NA STĚNĚ VE VÝŠCE 2,4m)
- PASIVNÍ ČIDLO POHYBU VĚJÍŘ ČTYŘNÁSOBNÝ (UMÍSTĚNO NA STĚNĚ VE VÝŠCE 2,4m)
- PASIVNÍ ČIDLO POHYBU STROPNÍ (UMÍSTĚNO NA STROPĚ)
- ČIDLO ROZBITÍ SKLA (UMÍSTĚNO NA STROPĚ)
- PASIVNÍ ČIDLO POHYBU S ANTIMASKINGEM UMÍSTĚNO NA STĚNĚ VE VÝŠCE 2,4m)
- MAGNETICKÝ KONTAKT (PŘIPEVNĚNÝ KE DVEŘÍM NEBO OKNU ZE STRANY CHRÁNĚNÉHO PROSTORU)
- PROPOJOVACÍ KRABICE S TAMPER KONTAKTEM (V PODHLEDU)
- OVLÁDACÍ KLÁVESNICE EZS (UMÍSTĚNÁ NA STĚNĚ VE VÝŠCE 1,3m)
- TLAČÍTKOVÝ HLÁSIČ TLAČÍTKOVÝ (UMÍSTĚNÝ NA STĚNĚ VE VÝŠCE 1,2m)
- TLAČÍTKOVÝ HLÁSIČ TLAČÍTKOVÝ – PRO INVALIDY (UMÍSTĚNÝ NA STĚNĚ VE VÝŠCE 1,2m)
- EXPx EXPANDÉR (STANDARDNĚ UMÍSTĚNÝ NAD PODHLEDEM NEBO PŘÍSTUPNÉ V INSTALAČNÍ ŠACHTĚ)
- P EXPx EXPANDÉR S PŘIJÍMAČEM BEZDRÁTOVÝCH TLAČÍTEK
- KABEL K PRVKŮM EZS (TYP VIZ POZNÁMKA)
- SBĚRNICOVÝ KABEL SUPERBUS ABO1
- NAPÁJECÍ ZDROJ VČETNĚ AKUMULÁTORU
- VIBRAČNÍ DETEKTOR

LEGENDA EKV

- RJ01 ŘÍDÍCÍ JEDNOTKA SNÍMAČŮ ID KARET
- SNÍMAČ HLAVA KARET, PROTOKOLY EM4002 A MIFARE (NA STĚNĚ VE VÝŠCE 1,2m, PŘIPOJENO KABELEM UTP)
- ELEKTROMAGNETICKÝ ZÁMEK ZABUDOVANÝ DO DVEŘÍ (PŘIPOJENO KABELEM JYTY 2x1)
- ELEKTROMAGNETICKÝ ZÁMEK REVERZNÍ (PŘIPOJENO KABELEM JYTY 2x1)
- MAGNETICKÝ KONTAKT (PŘIPEVNĚNÝ KE DVEŘÍM NEBO OKNU ZE STRANY CHRÁNĚNÉHO PROSTORU)
- TLAČÍTKO PRO ODCHOD (NA STĚNĚ VE VÝŠCE 1,2m)
- KABEL K PRVKŮM EKV

LEGENDA CCTV

- CCTV DVR záznamová jednotka
- KAMERA PEVNÁ, VNITŘNÍ KRYT
- KAMERA PEVNÁ, VNĚJŠÍ KRYT
- KABEL PRO PŘENOST VIDEOSIGNÁLU

- PU1 POŽÁRNÍ UCPÁVKA TYP 1
- STOUPACÍ VEDENÍ

POZNÁMKA

- ROZVODY POUŽÍVAJÍ V MAXIMÁLNÍ MÍŘE TRASY SK
- SBĚRNICOVÉ VEDENÍ JE KABELEM SUPERBUS ABO1
- MAGNETICKÉ KONTAKTY JSOU VYBAVENY KABELEM O DÉLCE CCA 3M, KTERÝ SE PŘIPOJUJE DO SVORKOVNIC
- KE SVORKOVNICÍM MAGNETICKÝCH KONTAKTŮ, NOUZOVÝM A ODCHODOVÝM TLAČÍTKŮM VEDE KABEL 4x0,22
- K ČIDLŮM PIR, DETEKTORŮM TŘÍŠTĚNÍ SKLA A VIBRAČNÍM DETEKTORŮM VEDE KABEL 2x0,5+4x0,22
- KE ČTEČCE IDENTIFIKAČNÍCH KARET VEDE KABEL FTP 5e LSZH
- K ZÁVOROVÉMU KONTAKTU VEDE KABEL JYTY 2x1
- VŠECHNY KABELY VČETNĚ OLOŽNÝCH KONSTRUKCÍ A TRAS V CHRÁNĚNÉ ÚNIKOVÉ CESTĚ PROVEDENY PODLE VYHL. 23Sb/2008, VČ. PŘÍLOH
- UMÍSTĚNÍ KONCOVÝCH PRVKŮ NA PODHLEDU BUDE PODŘÍZENO KOORDINAČNÍM VÝKRESŮM VE STAVEBNÍ ČÁSTI
- PRO URČENÍ PŘESNÉ POLOHY PRVKŮ UMÍSTĚNÝCH NA PŘÍČKÁCH SCHODIŠŤOVÝCH HAL A CHODEB JSOU ŘÍDÍCÍM DOKUMENTEM VÝKRESY PODHLEDŮ VE STAVEBNÍ ČÁSTI
- ČIDLA PIR SE UMISŤUJÍ DO VÝŠKY 2,4 m, V PŘÍPADĚ POTŘEBY NEJNIŽE 1,8 m
- TYPY KABELŮ:
  - (A) STÍNĚNÝ KABEL 4x0,22
  - (B) STÍNĚNÝ KABEL 2x0,5+4x0,22
  - (C) KABEL FTP 5e LSZH

LEGENDA MÍSTNOSTÍ

Č.M.	ÚČEL MÍSTNOSTI	PLOCHA m²
1S01	CHODBA	21,39
1S02	SCHODIŠTĚ	11,77
1S03	VÝTAH	3,06
1S04	CHODBA	30,72
1S05	STROJOVNA ÚT	26,89
1S06	PŘEDSÍŇ WC	4,96
1S07	MECHANICKÁ DÍLNA	37,55
1S08	PRACOVNA TECHNIKŮ	15,18
1S09	NEUROFYZIOLOGICKÁ LABORATOŘ	30,13
1S10	CHODBA	6,59
1S11	NEUROFYZIOLOGICKÁ LABORATOŘ	30,13
1S12	NEUROFYZIOLOGICKÁ LABORATOŘ	14,55
1S13	STROJOVNA SLP	17,18
1S14	SKLAD LABORATOŘÍ	12,29
1S15	STROJOVNA VZT	88,74
1S16	ROZVODNA NN	10,31
1S17	VAKUOVÁ STANICE	71,14
1S18	ÚKLID	3,23
1S19	SPRCHA	3,30
1S20	WC	2,48
1S21	ROZVODNA NN POŽÁRNÍ	3,40

PŮDORYS 1.PP - EZS, EKV, CCTV

UNIVERZITNÍ KAMPUS

BRNO-BOHUNICE, ČESKÁ REPUBLIKA

INVESTOR / DEVELOPER	MASARYKOVA UNIVERZITA
ZÁSTUPCE / REPRESENTATIVE	ZDEŇKA KOŠAŘÍKOVÁ
MANAŽER PROJEKTU / PROJ. MANAGER	
ZÁSTUPCE / REPRESENTATIVE	
GENERÁLNÍ DODAVATEL	KONSORCIUM CHS 26 + METROSTAV
ZÁSTUPCE / REPRESENTATIVE	RADEK SVOBODA, ROBERT SCHNEIDER
GENERÁLNÍ PROJEKTANT / ARCHITECT	A PLUS a.s.
VED. PROJEKTU / PROJECT LEADER	JIŘÍ DOCHÁČEK
PŘÍMÝ ZPRACOVATEL / COMPILER	REPOSPORTS, s.r.o.

REVIZE / REVISION	
NO.	DATUM / DATE
01	
02	
03	
04	
POZNÁMKA / ANNOTATION:	

A PLUS a.s.
ČESKÁ 12, 602 00 BRNO - CZ

JAROMÍR ČERNÝ KAREL TUZA PETR UHLÍŘ

STAVBA / PROJECT	UKB - AVVA, FÁZE E
ČÍSLO ZAKÁZKY/ ARCHIVE NO.	3089 - 37
STUPEŇ / PHASE	DSP
NÁZEV PS - SO / BUILDING TITLE	307 - PAVILON A3D
ČÁST / PART	12 - SLABOPROUDÉ ROZVODY

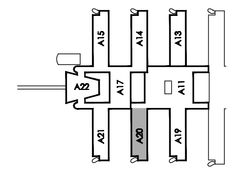

±0.000 = 281.700 BPV

NÁZEV VÝKRESU / DRAWING TITLE	PŮDORYS 1.PP EZS, EKV, CCTV
VED. PROJEKTANT / CHECKED BY	MILAN HRADIL
VYPRACOVAL / PREPARED BY	ALOIS PEČEK
DATUM / DATE	2010 - 01 - 22
FORMÁT / FORMAT	8 x A4
MĚŘÍTKO / SCALE	1 : 50

STAVBA	STUPEŇ	ČÍSLO PS-SO	ČÁST	VÝKRES	REVIZE
UKB E	DSP	D 307	12	023	00
PROJECT	PHASE	BUILDING NO.	PART	NO.	REVISION