


LEGENDA MÍSTNOSTÍ

Ě.M.	NÁZEV MÍSTNOSTI	PLOCHA (m²)	PODLAHA
P1.01	SCHODIŠTÍ	6,87	KERAMICKÁ DLAŽBA
P1.02	CHODBA	28,68	KERAMICKÁ DLAŽBA
P1.02A	DENNÍ MÍSTNOST	32,66	KERAMICKÁ DLAŽBA
P1.03	PLYNOVÁ KOTELNA	40,58	KERAMICKÁ DLAŽBA

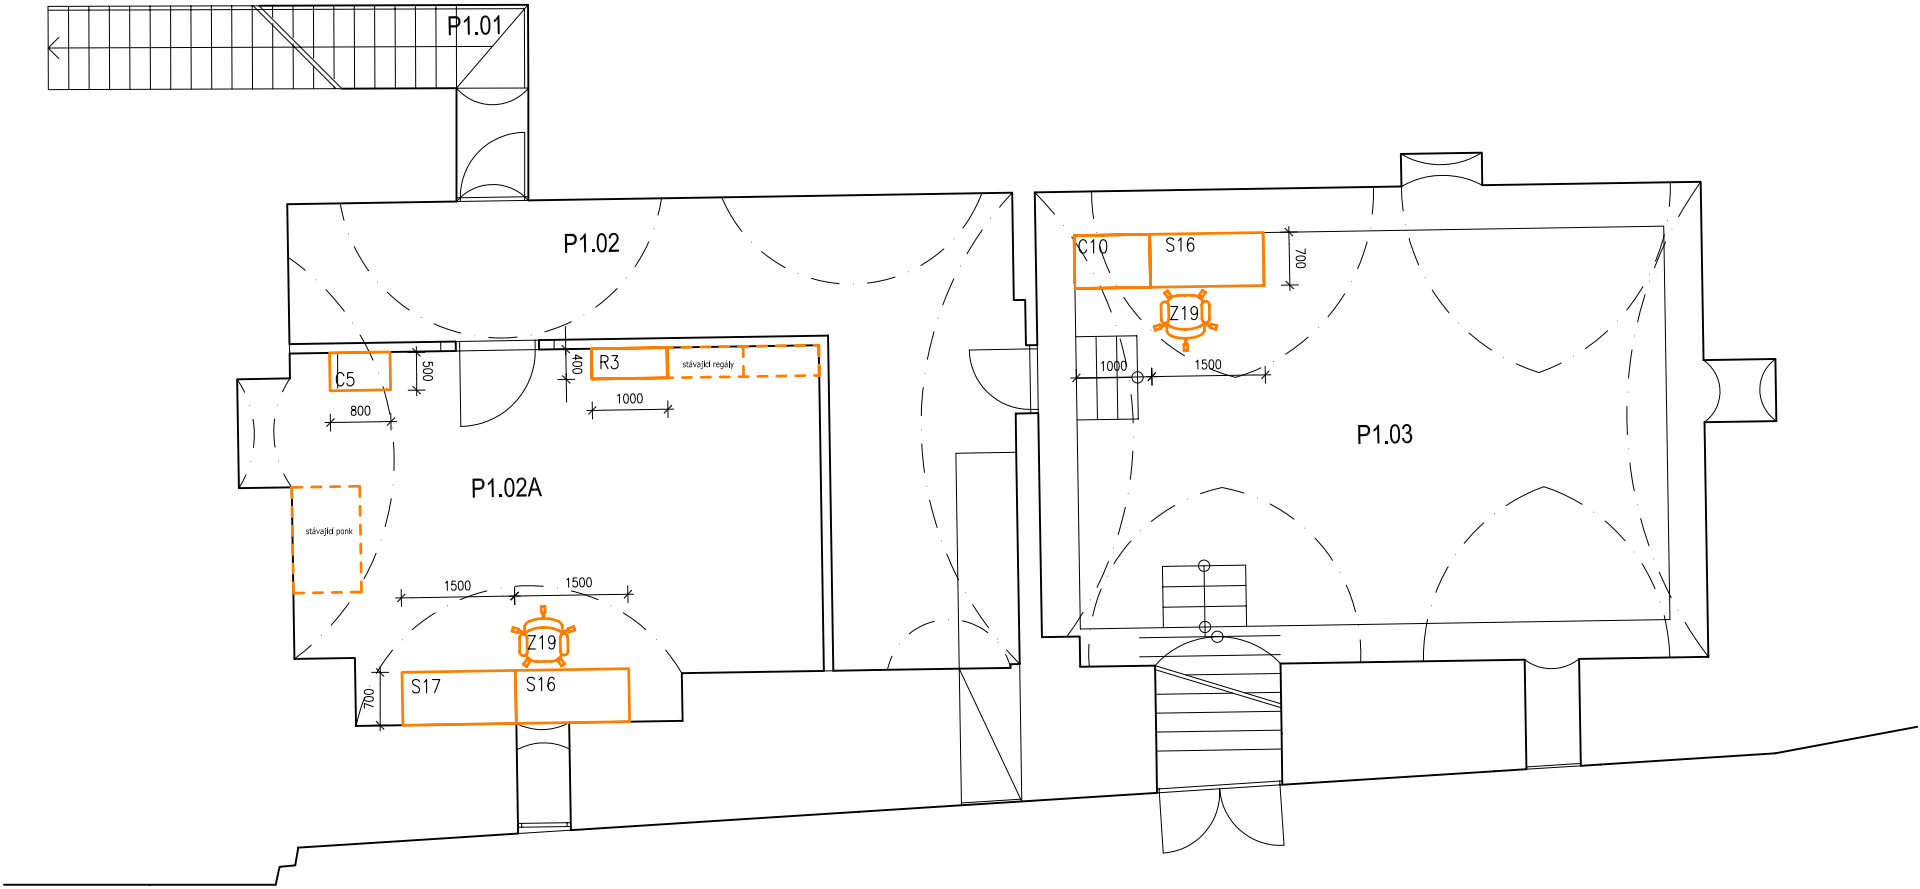

±0,00=518,814 m.n.m.

Revize	Datum	Jméno	Podpis	Popis revize

Generální projektant:		Projekční architektonická kancelář spol. s r.o. ing.arch. V.Steinhauserová Gorkého 11, 602 00 Brno		tel.: +420 541 642 238 fax: +420 541 217 951 e-mail : pak@sky.cz	
Zodp. projektant	Ing.arch. Klára Steinhauserová			Projektant profese	
Vypracoval	Ing.arch.Karel Spáčil Ing.arch.Michaela Deferová			Projekční arch. kancelář s.r.o. ing.arch. V.Steinhauserová Gorkého 11, 602 00 Brno	
Investor	Masarykova univerzita, Žerotínovo nám. 9, 601 77 Brno				
Stavba	Obnova bývalé jezuitské koleje v Telči - Univerzitní centrum Masarykovy univerzity Brno,  nám. Zachariáše z Hradce č.p. 2			Stupeň	Projekt interieru
				Datum	4/ 2010
				Formát	
				Zak. č.	3128
				Měřítko	1:100
Název výkresu	Půdorys suterénu			Č. výkresu	Revize
				101	00