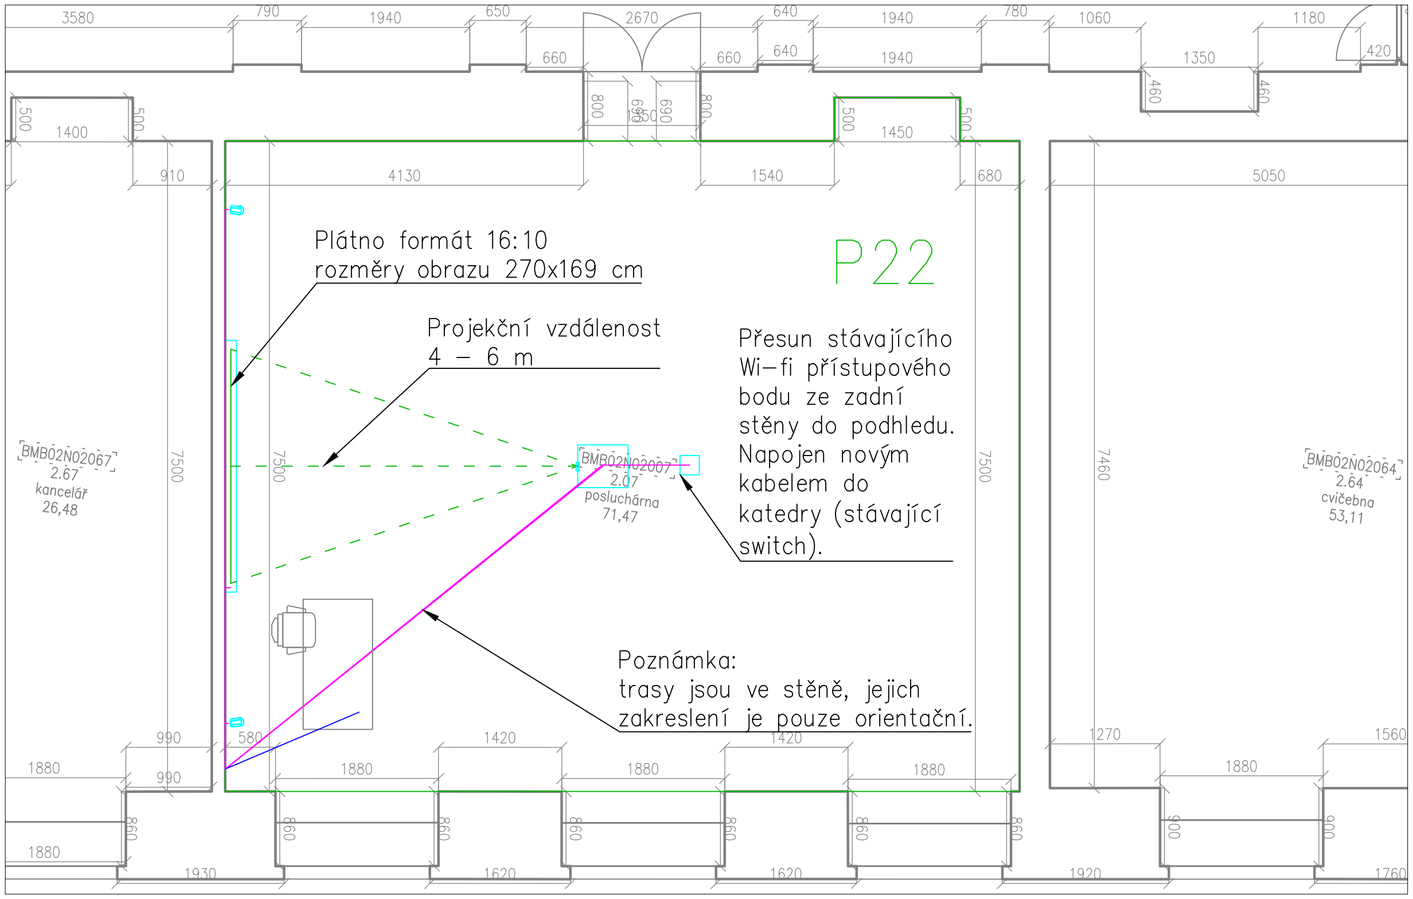

Kladecí plán stěnových akustických panelů – zadní stěna

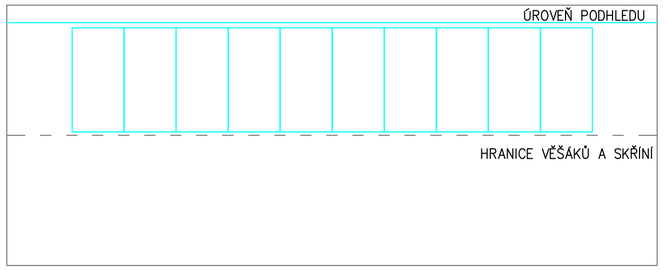

LEGENDA

- KABELOVÁ TRASA V PODLAZE
- STROPNÍ KABELOVÁ TRASA (NEBO STĚNOVÁ)
- PROJEKČNÍ VZDÁLENOST, SERVISNÍ OTVOR, POMOCNÉ
- POPISEK

Kladecí plán akustického podhledu

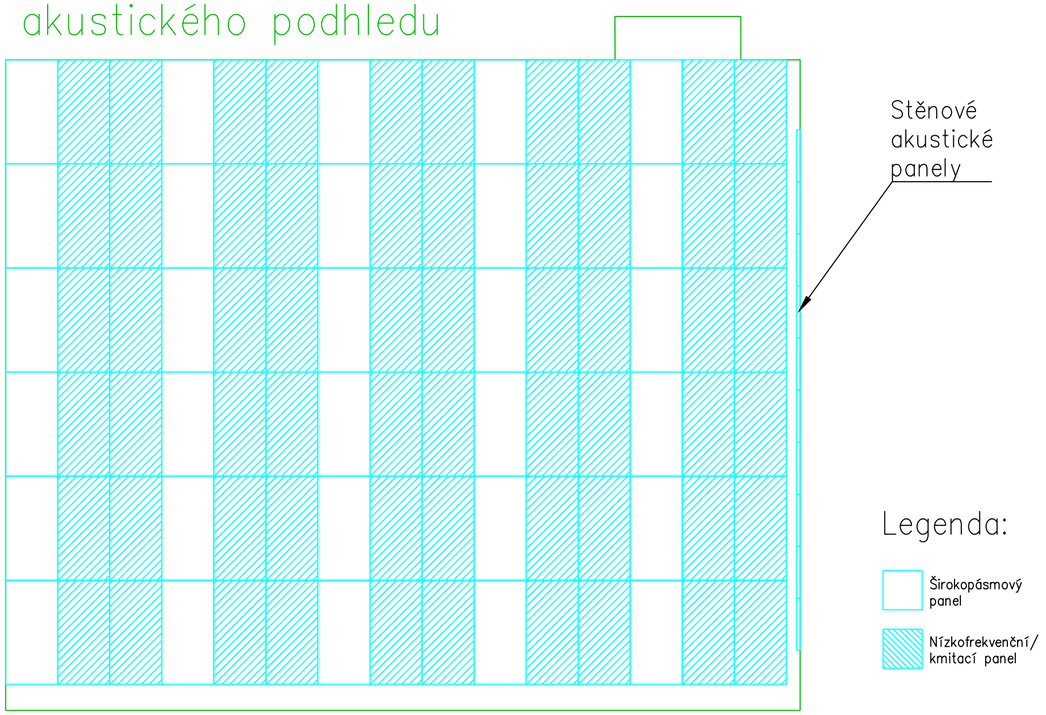

PROJEKT/ZAKÁZKA
- Masarykova univerzita
- AV vybavení učeben
- Fakulta sociálních studií

ČÍSLO ZAKÁZKY
1800957

INVESTOR/ZÁKAZNÍK
- Masarykova univerzita
- Žerotínovo nám. 617/9
- 601 77 Brno

PROJEKTANT
AVT Group a.s.
V Lomech 2376/10a
Praha 4
cz 149 00

AVT GROUP

STUPEŇ PROJEKTU
- Dokumentace pro výběr dodavatele

ZKRATKA
DVD

ZODPOVĚDNÝ PROJEKTANT
Ing. Karel Motl

VYPRACOVAL
Ing. Karel Motl

PROFESE
- Audiovizuální technologie, prostorová akustika

KÓD PROFESE
AVT, AKU

KONTROLOVAL
Ing. Roman Chýle

DATUM
10/2018

REVIZE
00

PŘÍLOHA /VÝKRES
- Učebna P22
  - - dispozice koncových prvků a kabelové trasy
  - - schema rozložení akustických prvků

FORMÁT
4xA4 (A2)

MĚŘÍTKO
M 1:50

ČÍSLO PARE

ČÍSLO PŘÍLOHY
V01