




PODÉLNÝ ŘEZ 1:20

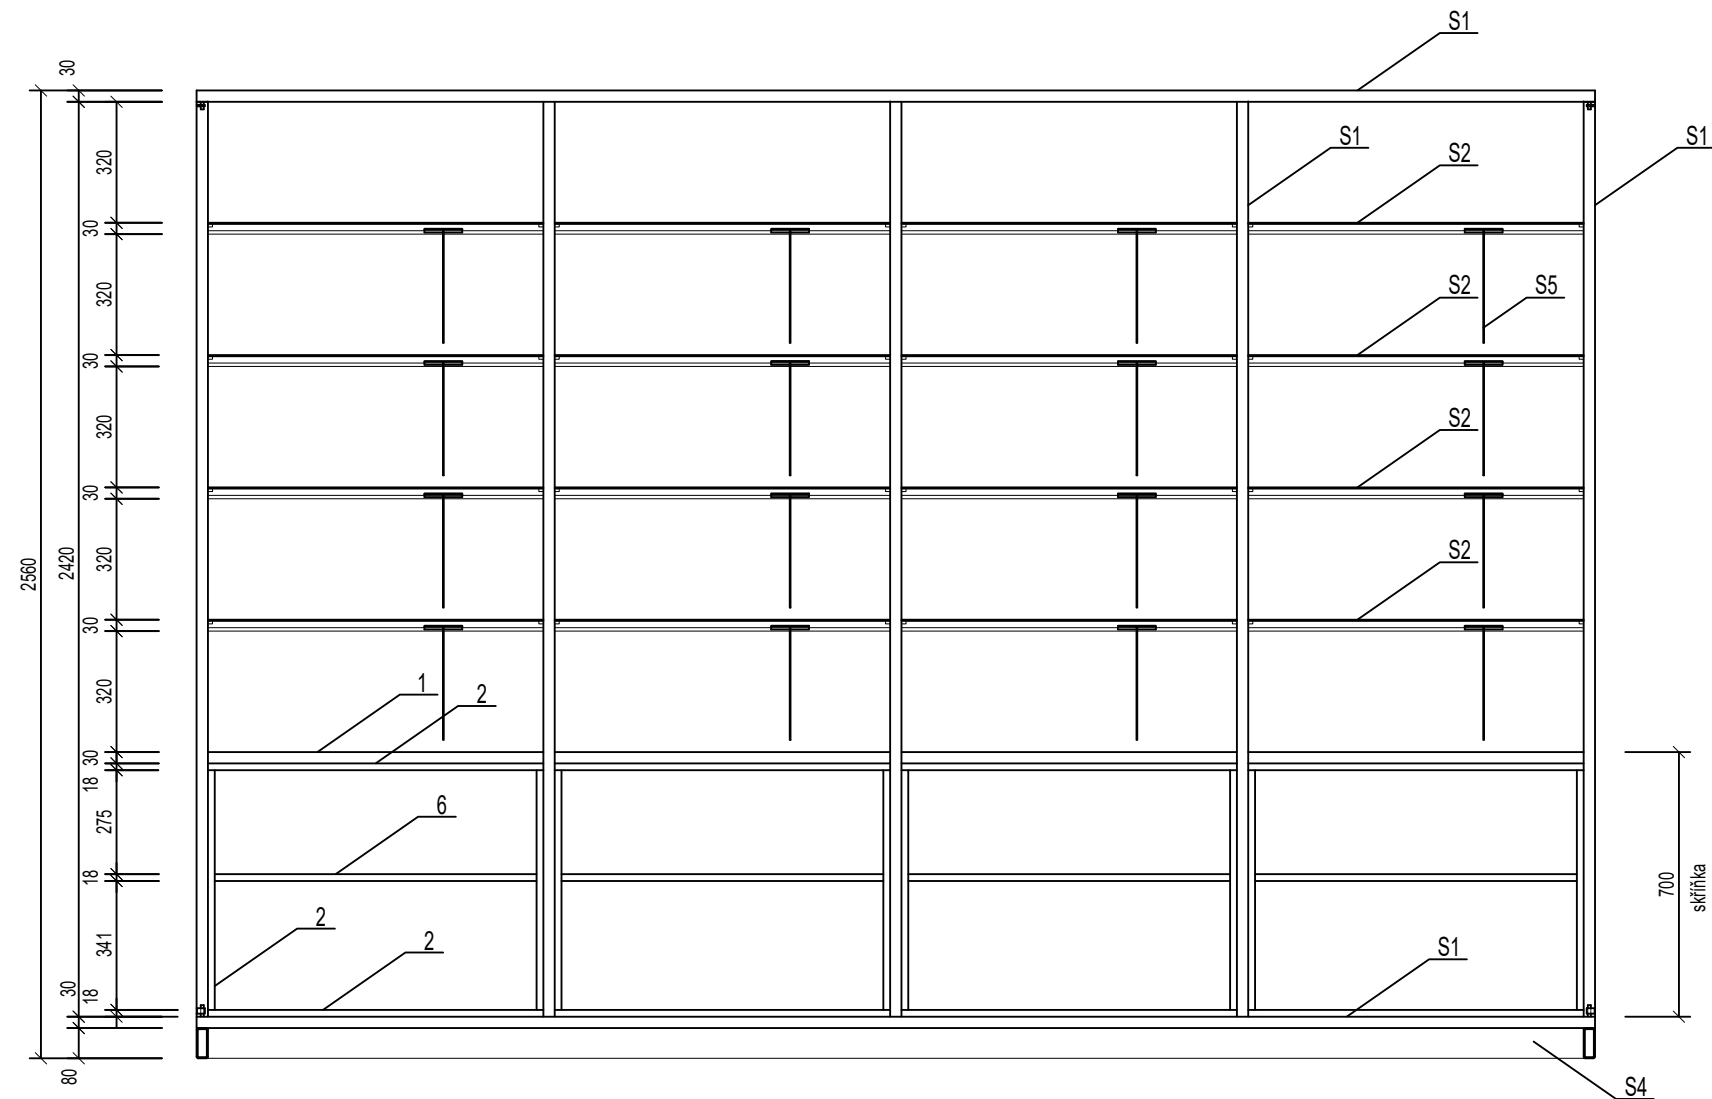

PRÍČNÝ ŘEZ 1:20

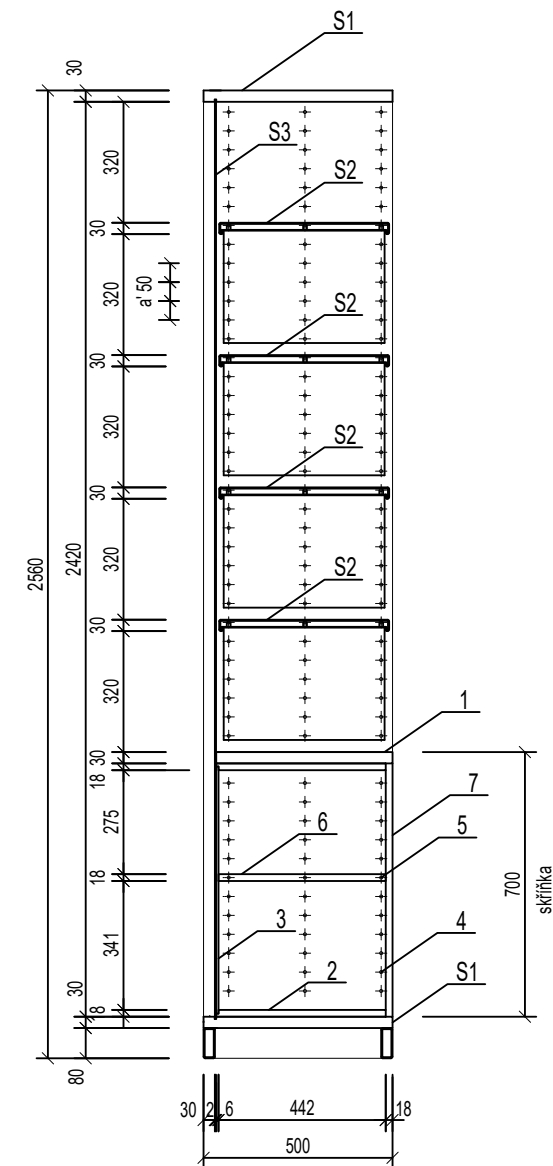

PŮDORYSNÝ ŘEZ 1:20

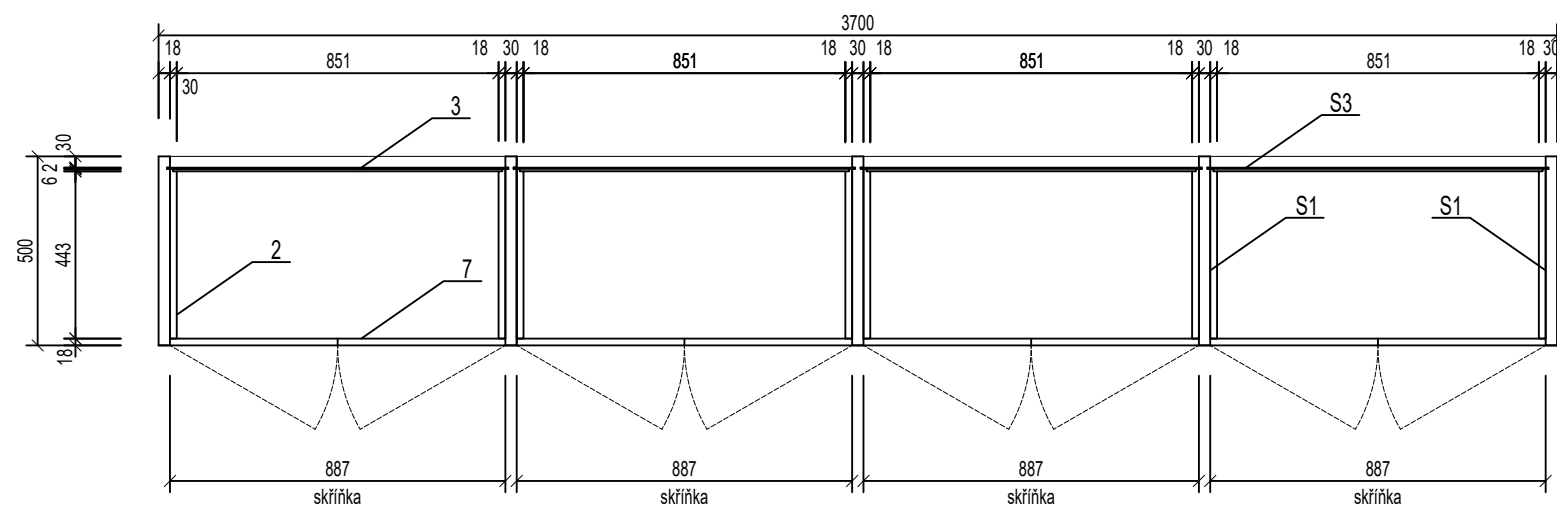

LEGENDA - REGÁL

- S1 - korpus - LTD 28mm
- S2 - police - ocel. plech 2mm ohýbaný
- S3 - "záda" - ocel. plech 2mm
- S4 - sokl - ocel. jackel 80/30/3mm, výšková rektifikace
- S5 - zarážka na knihy - ocel. plech 2mm

LEGENDA - SKŘÍŇKA

- 1 - police - deska LTD 28mm (barevnost viz poznámka)
- 2 - korpus - LTD 18mm (barevnost viz poznámka)
- 3 - zadní deska - LTD 6mm (barevnost viz poznámka)
- 4 - vrtání pro ocel. kolíky d=5mm - po 50mm
- 5 - ocel. kolík d=5mm
- 6 - stavitelná police - LTD 18mm (barevnost viz poznámka)
- 7 - dvířka naložená - LTD 18mm (barevnost viz poznámka), včetně kování
- 8 - kování viz stávající nábytek

Poznámka :

Povrchová úprava - laminovaná LTD bude ve shodném dekoru a barevnosti, jako je použit u stávajících truhlářských výrobků knihovny. Budou použity ABS hrany ve stejné barevnosti. Kovové prvky p.ú. práškový lak Tiger Drylac 29/82030 Eisen Glimmer DB703mat
Od všech povrchových úprav budou projektantovi předloženy vzorky k odsouhlasení.
Toto není výrobní dokumentace! Výrobní dokumentace a detailní provedení musí být odsouhlaseno projektantem.
Všechny rozměry je nutno ověřit na místě.

KNIHOVNA FFMU V BRNĚ, ARNE NOVÁKA 1	PROJEKT PRO PROVEDENÍ STAVBY
KUBA, PILAŘ ARCHITEKTI, KOPEČNÁ 58, 602 00 BRNO, TEL. A FAX 05/43215921	09/2018
PROJEKTANT: Akad. arch. Ladislav Kuba, Ing. M.A. Tomáš Pilař	VYPRACOVALA: Katka Pokorná
R/1-REGÁL REFERENČNÍ SLUŽBY-ŘEZY	
ČÍSLO VÝKRESU: 11b	