


STAVEBNÍ PASPORT - BHA34N02027

Univerzitní kampus Bohunice - Kamenice 5, budova A33

2. nadzemní podlaží

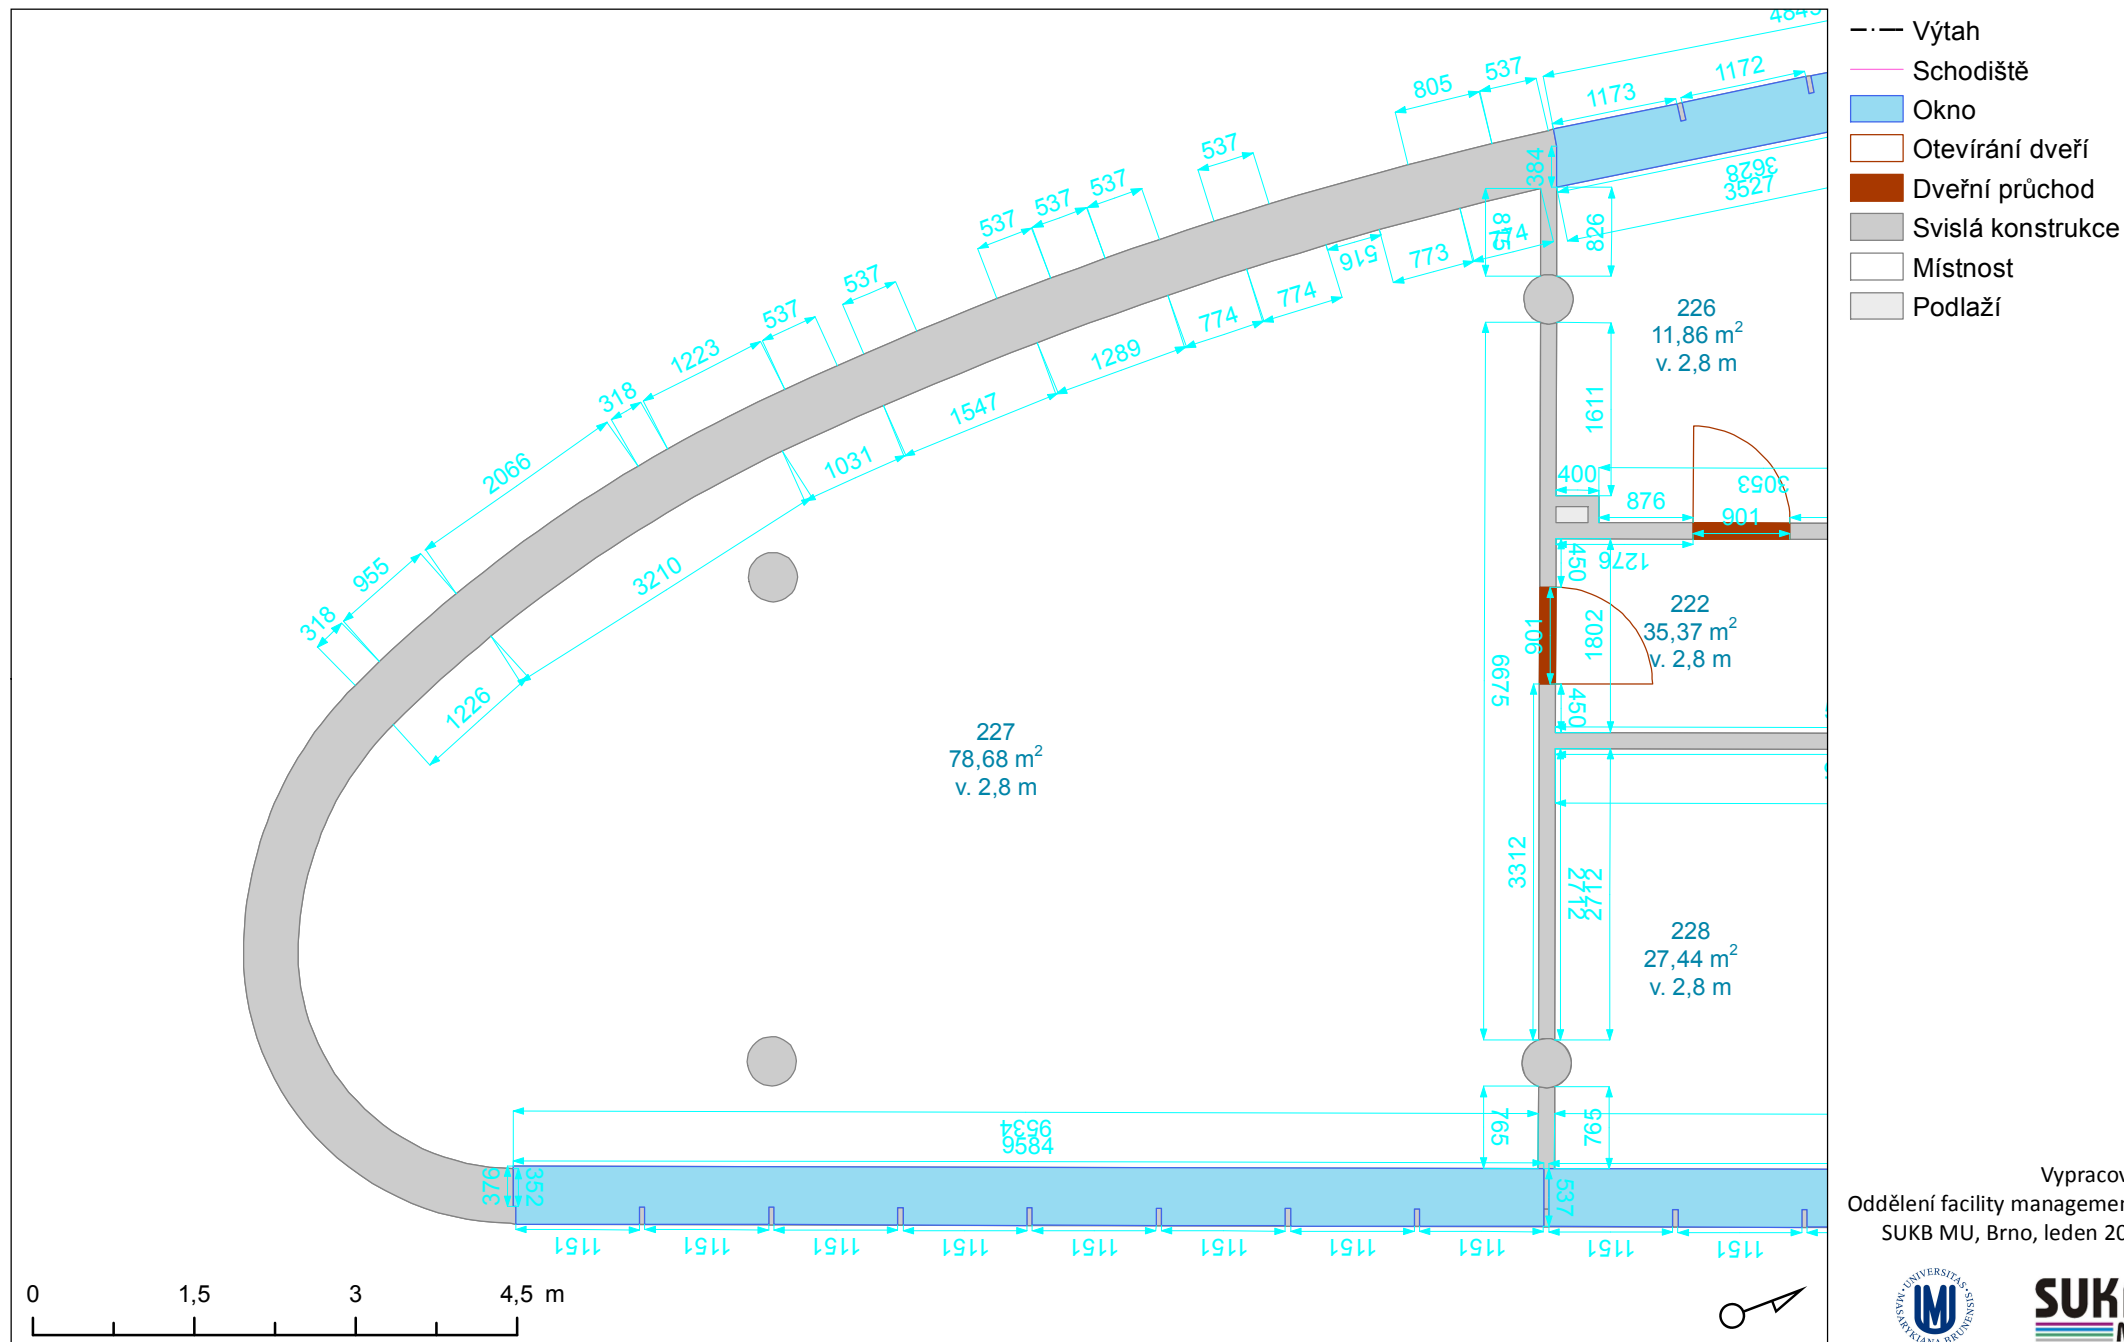

Vypracoval:
Oddělení facility managementu
SUKB MU, Brno, leden 2019

