
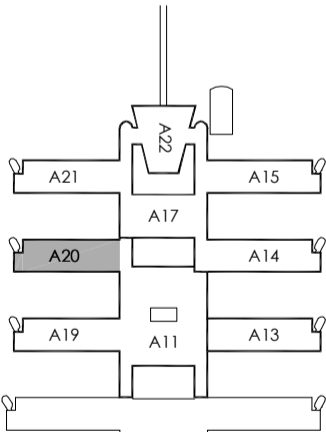
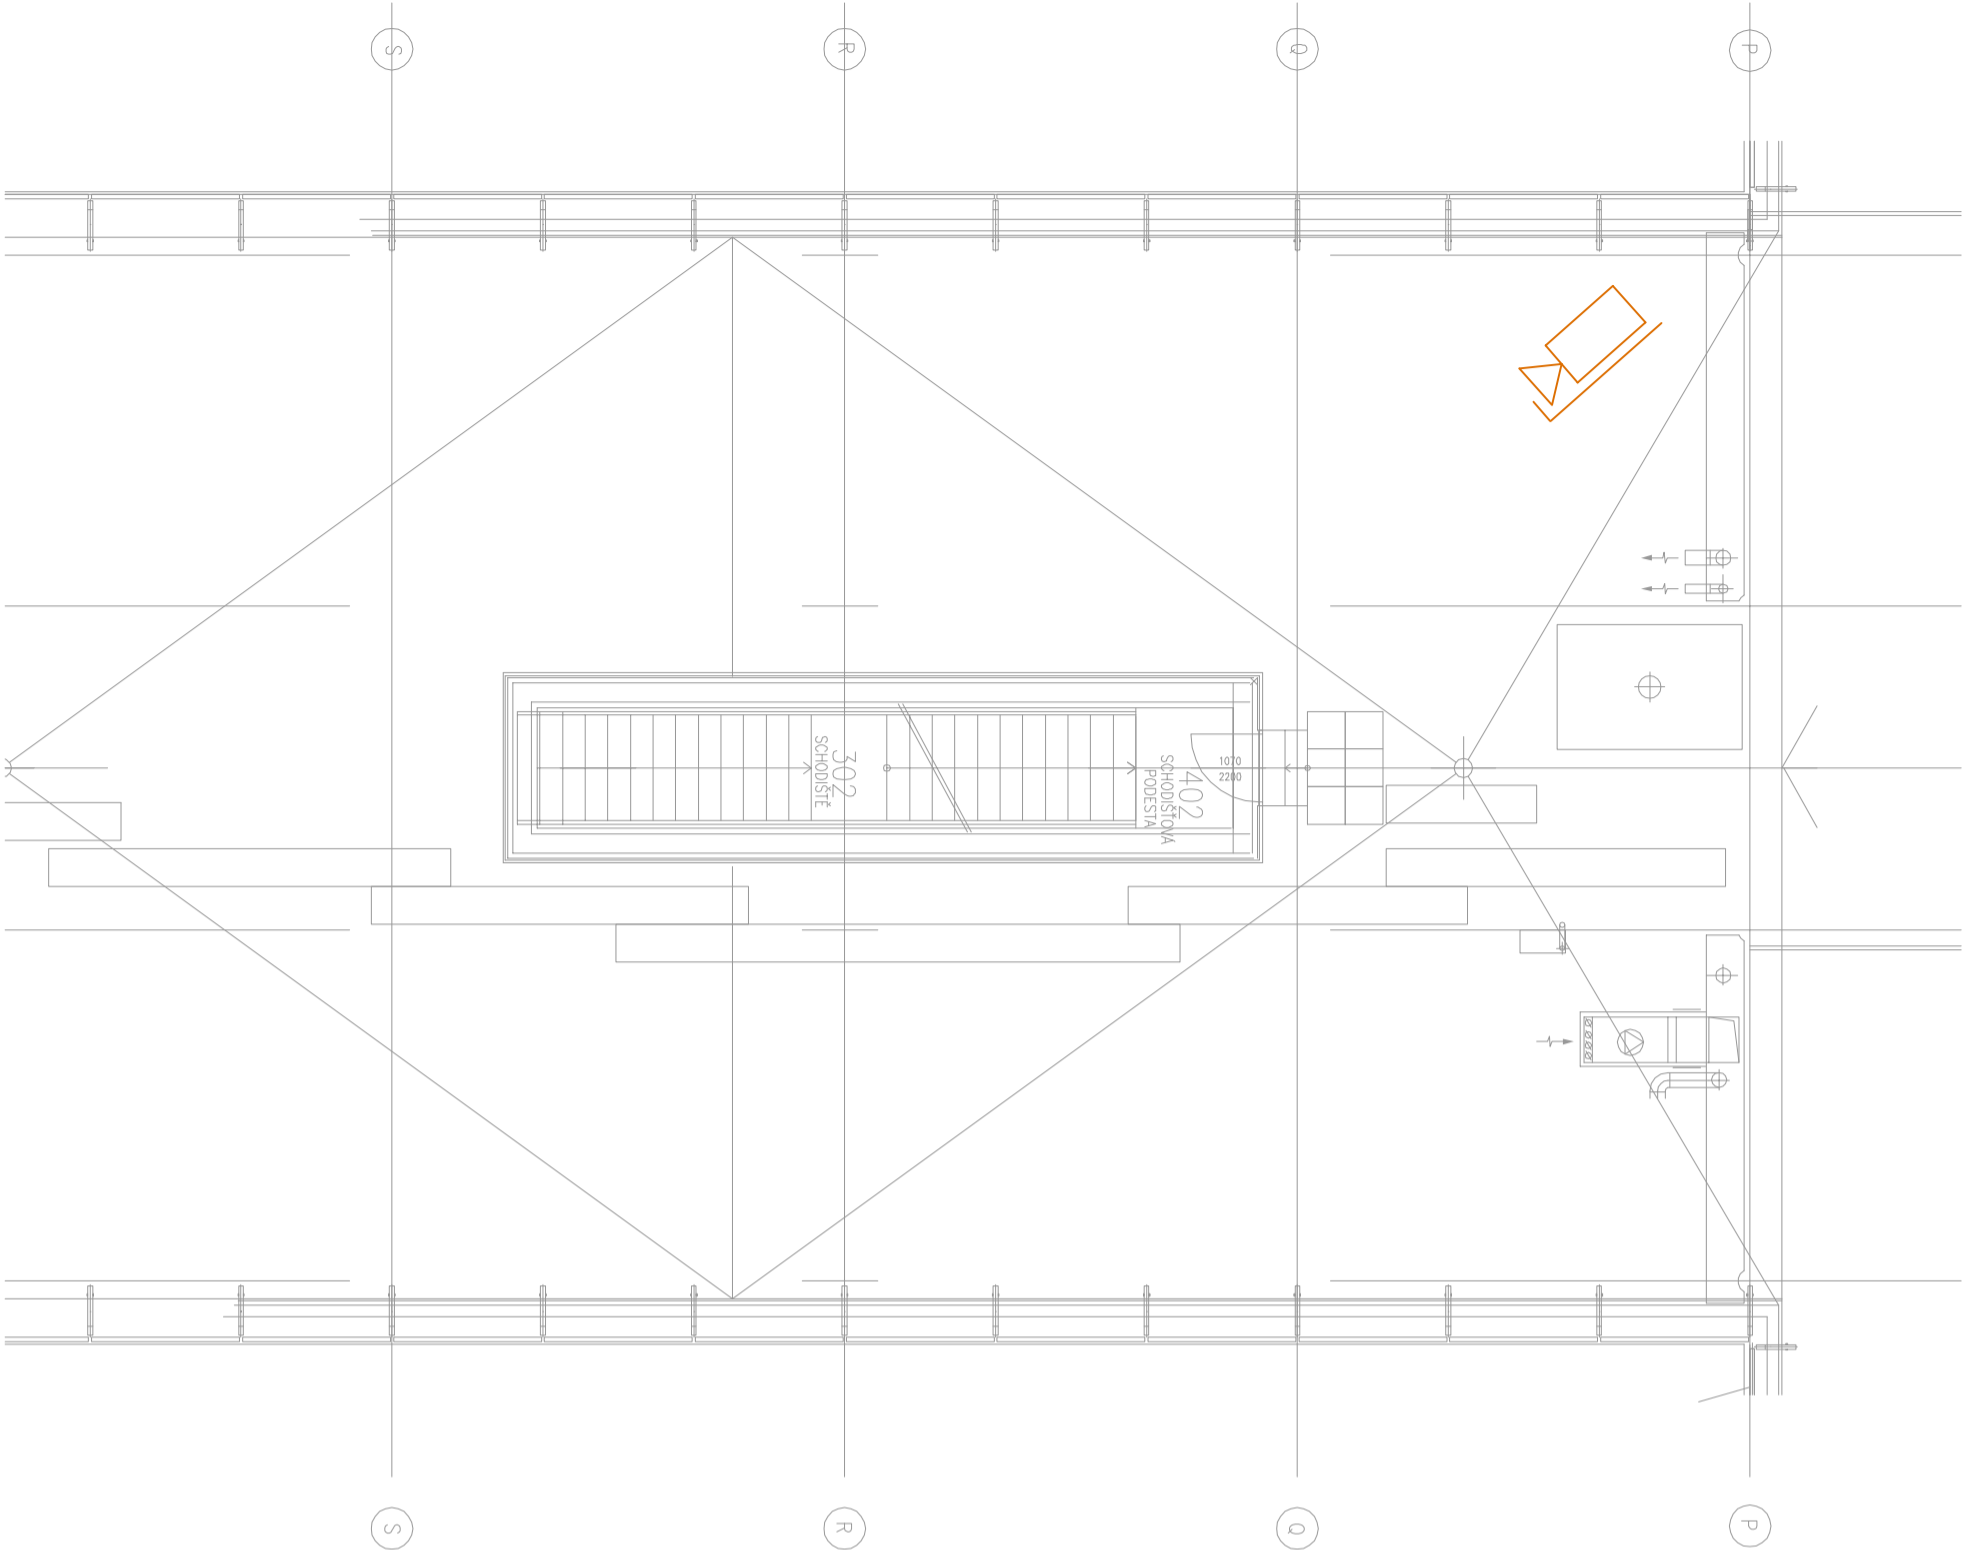



LEGENDA MÍSTNOSTÍ		
Č.M.	ÚČEL MÍSTNOSTI	PLOCHA m²
302	SCHODIŠTĚ	12,70
410	SCHODIŠTĚ	
402	SCHODIŠŤOVÁ PODESTA	2,46

-  KAMERA VNITŘNÍ IP
-  KAMERA VNĚJŠÍ IP V KRYTU
-  KAMERA PANORAMATICKÁ
-  KARTOVÝ SYSTÉM ČTEČKA
-  ODCHODOVÉ TLAČÍTKO
-  MAGNETICKÝ SNÍMAČ
-  ELEKTROMAGNETICKÝ ZÁMEK
-  TAMPEROVÁ KRABICE
-  ELEKTRICKÝ ZÁMEK REVERZNÍ



±0,000 = 281,700 BPV

HLAVNÍ INŽENÝR PROJEKTU					
ODPOVĚDNÝ PROJEKTANT	Roman Sedlák				
VYPRACOVAL	Ing. Petr Ešler				
KONTROLA	Roman Sedlák				
INVESTOR	MASARYKOVA UNIVERZITA				
MÍSTO STAVBY	UKB - Kamenice 5, Brno - Bohunice				
NÁZEV AKCE:	UKB – rekonstrukce kamerového systému a zabezpečení vstupů				
OBJEKT:	ZAK.Č.AKCE:				
Pavilion A20	64-0-6110				
ČÁST: Slaboproudá zařízení	STUPEŇ PD:				
NÁZEV VÝKRESU:	DVZ				
	DATUM:				
	09/2018				
	FORMÁT:				
	2 x A4				
	KOPIE:				
	SOUBOR:				
	MĚŘÍTKO:				
	ČÍSLO PŘÍLOHY:				
PŮDORYS STŘECHY - EZS, EKV, CCTV	1:100				
	003				