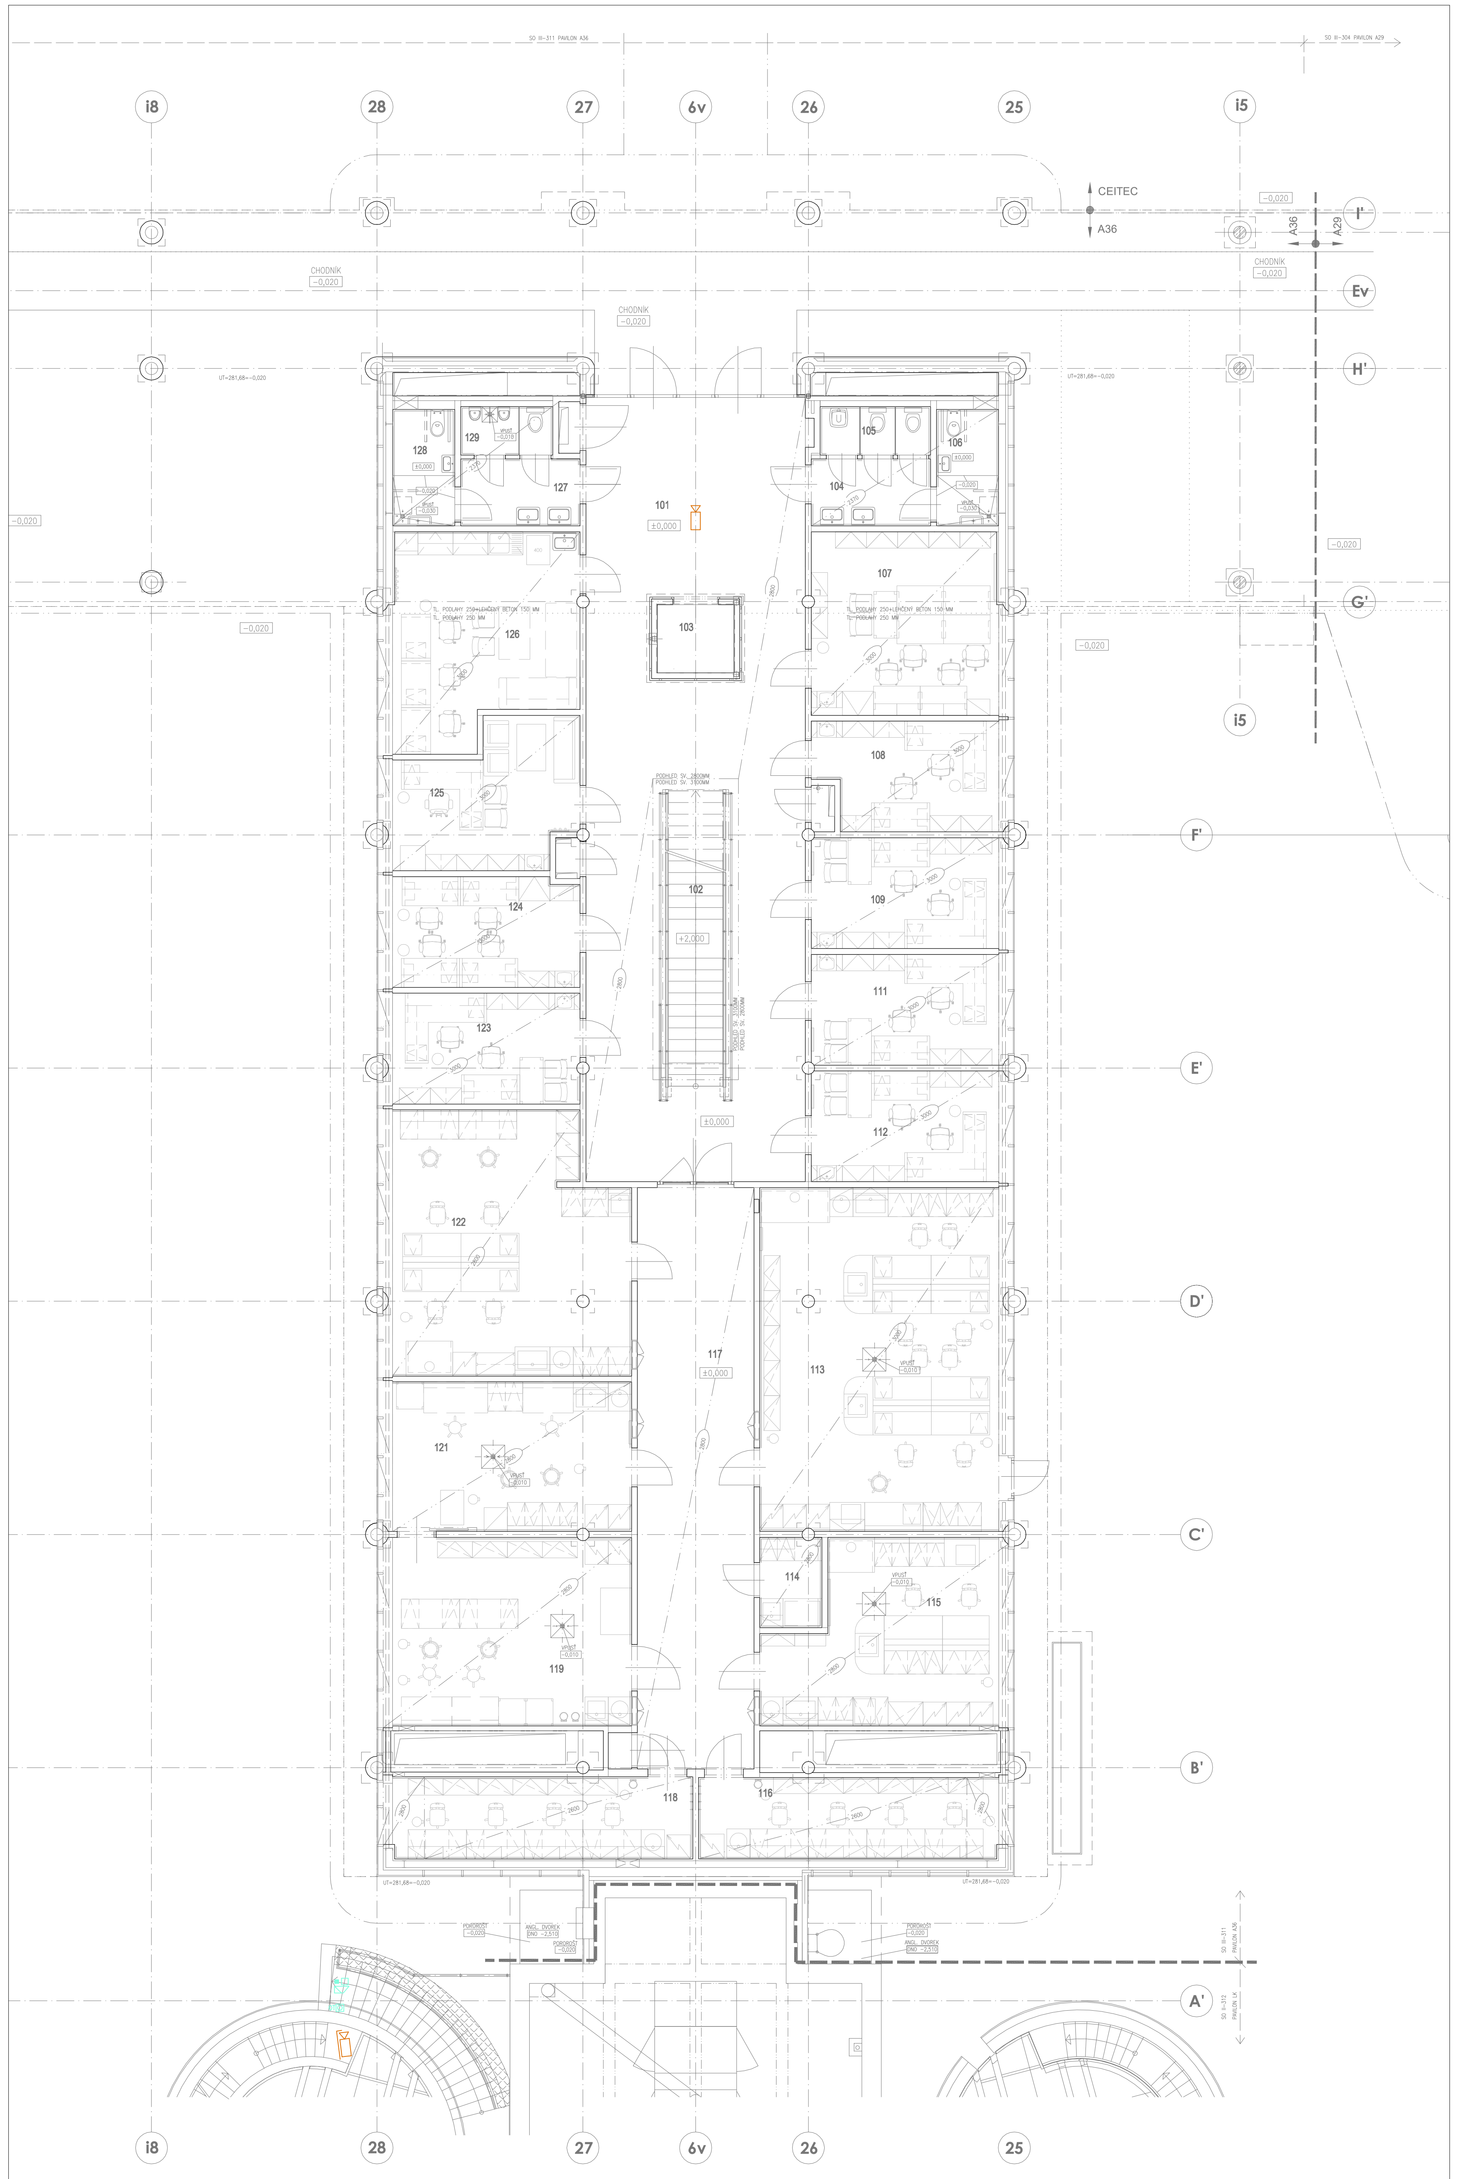

LEGENDA MÍSTNOSTÍ

Č.M.	ÚČEL MÍSTNOSTI	PLOCHA m²	PODLAHA KÓD	PODLAHA POPIS	POVRCH. ÚPRAVA	POZNÁMKA I.	POSHLED KÓD	POSHLED POPIS	POZNÁMKA II.
101	CHODBA	97,50	L6	LINOLEUM	–	SOKL. LINOL. V=100	P4	RASTROVÝ S.V.2800 SDK S.V. 3100	
102	SCHODIŠTĚ	11,20	L2	LINOLEUM	–	–	–	–	
103	VÝTAH	3,40	–	–	–	–	–	–	
104	PŘEDSÍŇ WC ŽENY	5,30	K10	KERAMICKÁ DLAŽBA	KER. OBKL. V=2370	–	P2	RASTROVÝ S.V. 2370	
105	WC ŽENY+ÚKLIDOVÁ KOMORA	3,60	K10	KERAMICKÁ DLAŽBA	KER. OBKL. V=2370	–	P2	RASTROVÝ S.V. 2370	
106	WC ŽENY IMOBILNÍ+SPRCHA	2,80 4,10	K9 K10	KERAMICKÁ DLAŽBA	KER. OBKL. V=2370	–	P2	RASTROVÝ S.V. 2370	
107	ZASEDACÍ MÍSTNOST	22,70	L6	LINOLEUM	–	SOKL. LINOL. V=100	P2	RASTROVÝ S.V. 3000	
108	PRACOVNA	13,70	L6	LINOLEUM	–	SOKL. LINOL. V=100	P2	RASTROVÝ S.V. 3000	
109	PRACOVNA	13,80	L6	LINOLEUM	–	SOKL. LINOL. V=100	P2	RASTROVÝ S.V. 3000	
111	PRACOVNA	13,80	L6	LINOLEUM	–	SOKL. LINOL. V=100	P2	RASTROVÝ S.V. 3000	
112	PRACOVNA	13,80	L6	LINOLEUM	–	SOKL. LINOL. V=100	P2	RASTROVÝ S.V. 3000	
113	LABORATOŘ–BIOCHEME	54,40	S17	STĚRKA	KER. OBKL. V=2000	PODLAHOVÝ FABION	P8	TĚSNÍCÍ S.V. 3000	OTZ 1
114	FOTOKOMORA	3,70	L6	LINOLEUM	KER. OBKL. V=2000	–	P2	RASTROVÝ S.V. 2800	
115	LABORATOŘ–BIOCHEME	25,70	K9	KERAMICKÁ DLAŽBA	KER. OBKL. V=2000	–	P8	TĚSNÍCÍ S.V. 2800	OMO IL, OTZ 2
116	PRACOVNA (DOKTORAND)	16,60	L6	LINOLEUM	KER. OBKL. V=2000	–	P2	RASTROVÝ S.V. 2800, 2600	
117	CHODBA	44,90	L6	LINOLEUM	–	SOKL. LINOL. V=100	P2	RASTROVÝ S.V. 2800	
118	PRACOVNA (DIPLOMANTI)	16,60	L6	LINOLEUM	KER. OBKL. V=2000	–	P2	RASTROVÝ S.V. 2800, 2600	
119	TKÁŇOVÉ KULTURY	29,10	S17	STĚRKA	KER. OBKL. V=2000	PODLAHOVÝ FABION	P8	TĚSNÍCÍ S.V. 2800	OMO IL, OTZ 2
121	TKÁŇ. KULTURY (PŘÍPRAVNA)	23,70	S17	STĚRKA	KER. OBKL. V=2000	PODLAHOVÝ FABION	P8	TĚSNÍCÍ S.V. 2800	OMO IL, OTZ 2
122	LABORATOŘ WESTERN BLOTTING	39,40	K9	KERAMICKÁ DLAŽBA	KER. OBKL. V=2000	–	P8	TĚSNÍCÍ S.V. 2800	OMO IL, OTZ 2
123	PRACOVNA	13,70	L6	LINOLEUM	–	SOKL. LINOL. V=100	P2	RASTROVÝ S.V. 3000	
124	PRACOVNA	13,60	L6	LINOLEUM	–	SOKL. LINOL. V=100	P2	RASTROVÝ S.V. 3000	
125	VEDOUCÍ ODDĚLENÍ	15,90	L6	LINOLEUM	–	SOKL. LINOL. V=100	P2	RASTROVÝ S.V. 3000	
126	DENNÍ MÍSTNOST	24,50	L6	LINOLEUM	KER. OBKL. V=2000	SOKL. LINOL. V=100	P2	RASTROVÝ S.V. 3000	
127	PŘEDSÍŇ WC MUŽI	5,30	K10	KERAMICKÁ DLAŽBA	KER. OBKL. V=2370	–	P2	RASTROVÝ S.V. 2370	
128	WC MUŽI IMOBILNÍ+SPRCHA	2,80 4,10	K9 K10	KERAMICKÁ DLAŽBA	KER. OBKL. V=2370	–	P2	RASTROVÝ S.V. 2370	
129	WC MUŽI	3,00	K9	KERAMICKÁ DLAŽBA	KER. OBKL. V=2370	–	P2	RASTROVÝ S.V. 2370	

- KAMERA VNITŘNÍ IP
- KAMERA VNĚJŠÍ IP V KRYTU
- KAMERA PANORAMATICKÁ
- KARTOVÝ SYSTÉM ČTEČKA
- ODCHODOVÉ TLAČÍTKO
- MAGNETICKÝ SNÍMAČ
- ELEKTROMAGNETICKÝ ZÁMEK
- TAMPEROVÁ KRABICE
- ELEKTRICKÝ ZÁMEK REVERZNÍ

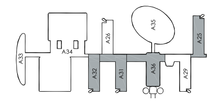

HLAVNÍ INŽENÝR PROJEKTU	
ODPOVĚDNÝ PROJEKTANT	Roman Sedlák
VYPRACOVAL	Ing. Petr Eliáš
KONTROLA	Roman Sedlák
INVESTOR	MASARYKOVA UNIVERZITA
MÍSTO STAVBY	UKB - Kamenice 5, Brno - Bohunice
NÁZEV AKCE:	UKB – rekonstrukce kamerového systému a zabezpečení vstupů
OBJEKT:	PAVILON A36
ČÁST:	Slaboproudá zařízení
NÁZEV VÝKRESU:	PŮDORYS 1.NP - EZS, EKV, CCTV

SYNERGA

ZAK.Č.AKCE:	64-0-6110
STUPEŇ PD:	DVZ
DATUM:	09/2018
FORMÁT:	12 x A4
KOPIE:	
SOUBOR:	
MĚŘÍTKO:	1:75
ČÍSLO PŘÍLOHY:	001