



LEGENDA MÍSTNOSTI		
Č.M.	ÚČEL MÍSTNOSTI	PLOCHA m²
101	CHODBA	108,90
102	SCHODIŠTĚ	11,10
103	VÝTAH	3,06
104a	WC-MUŽI-ZAMĚSTNANCI PŘEDSÍŇKA	4,83
104b	WC-MUŽI-ZAMĚSTNANCI	3,04
105	WC-MUŽI-MOBLNÍ - ZAMĚSTNANCI + SPRCHA	5,00
106	OKLUDOVÁ MÍSTNOST	7,62
107	PRACOVNA DIPLOMANTŮ	14,45
108	PRACOVNA DIPLOMANTŮ	19,60
109	LAB. ORGANICKÉ ANALÝZY	28,33
110	VENKOVNÍ SCHODIŠTĚ	-
111	NEOBSAŽENO	-
112	PRAC. LAB. A TECH. PRAC.	15,97
113	SKLAD SKLA A LAB. MAT.	20,12
114	SKLAD CHEMIKÁLIÍ	11,84
115	SKLAD VÝVOJOVÉ LAB.	11,89
116	VÝVOJOVÁ LABORATOR	40,78
117	PRAC. 4 DIPLOMANTŮ	15,98
118	DENNÍ MÍSTNOST	11,76
119a	WC-ŽENY-ZAMĚSTNANCI PŘEDSÍŇKA	4,83
119b	OKLUD	1,57
119c	WC-ŽENY-ZAMĚSTNANCI	1,13
120	WC-ŽENY-MOBLNÍ - ZAMĚSTNANCI + SPRCHA	5,00

- KAMERA VNITŘNÍ IP
- KAMERA VNĚJŠÍ IP V KRYTU
- KAMERA PANORAMATICKÁ
- KARTOVÝ SYSTÉM ČTEČKA
- ODCHODOVÉ TLAČÍTKO
- MAGNETICKÝ SNÍMAČ
- ELEKTROMAGNETICKÝ ZÁMEK
- TAMPEROVÁ KRABICE
- ELEKTRICKÝ ZÁMEK REVERZNÍ

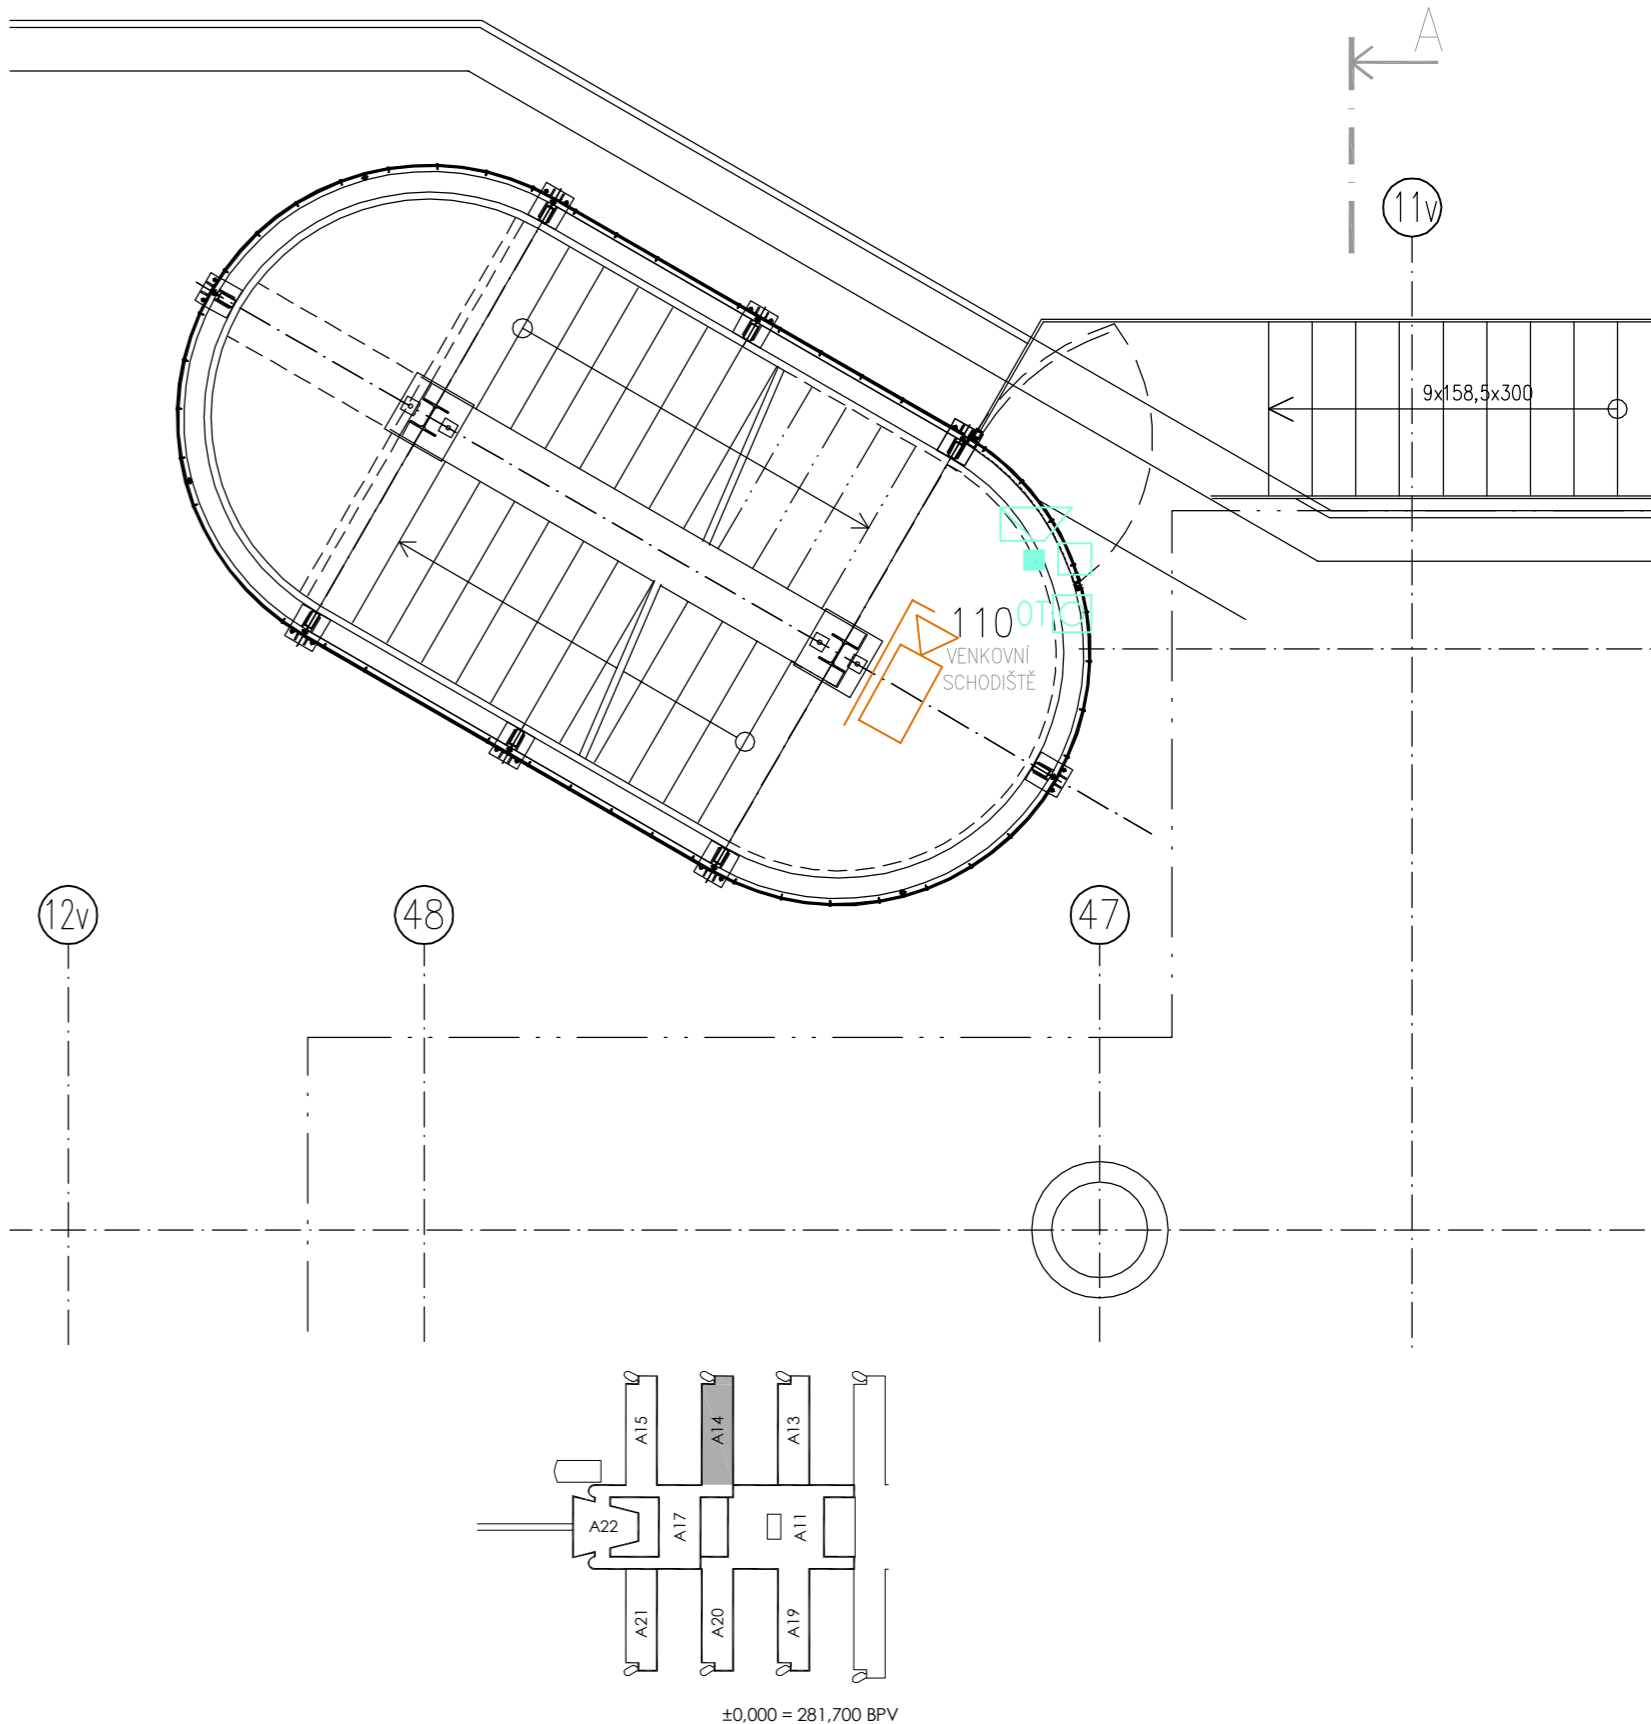

HLAVNÍ INŽENÝR PROJEKTU			
ODPOVĚDNÝ PROJEKTANT	Roman Sedlák		
VYPRACOVAL	Ing. Petr Ešler		
KONTROLA	Roman Sedlák		
INVESTOR	MASARYKOVA UNIVERZITA		
MÍSTO STAVBY	UKB - Kamenice 5, Brno - Bohunice		
NÁZEV AKCE:		ZAK.Č. AKCE:	64-0-6110
UKB – rekonstrukce kamerového systému a zabezpečení vstupů		STUPEŇ PD:	DVZ
		DATUM:	09/2018
		FORMÁT:	8 x A4
OBJEKT:		KOPIE:	
Pavilon A14			
ČÁST: Slaboproudá zařízení		SOUBOR:	
NÁZEV VÝKRESU:		MĚŘÍTKO:	ČÍSLO PŘÍLOHY:
PŮDORYS 1.NP - EZS, EKV, CCTV		1:50	002