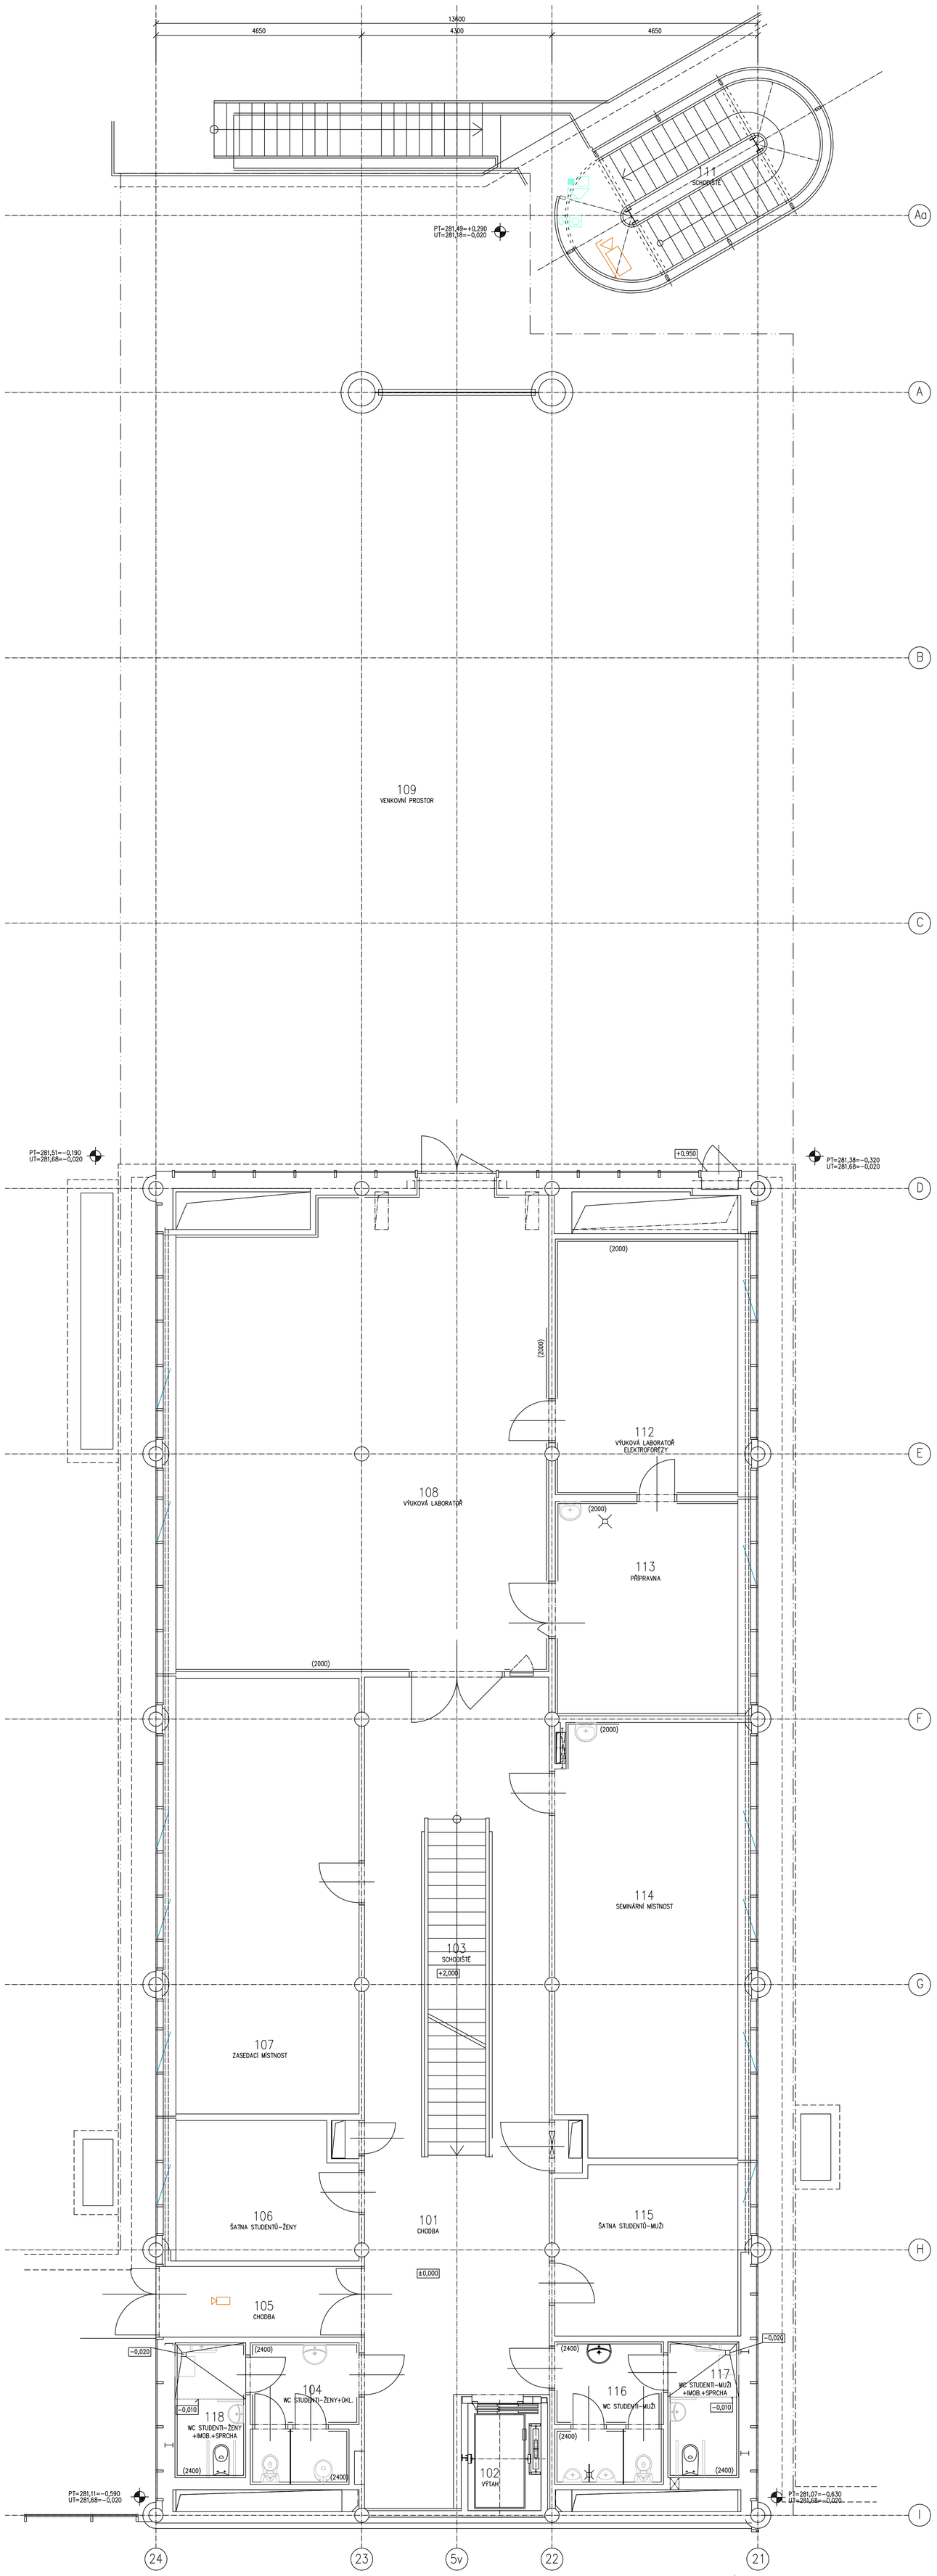

- KAMERA VNITŘNÍ IP
- KAMERA VNĚJŠÍ IP V KRYTU
- KAMERA PANORAMATICKÁ
- KARTOVÝ SYSTÉM ČTEČKA
- ODCHODOVÉ TLAČÍTKO
- MAGNETICKÝ SNÍMAČ
- ELEKTROMAGNETICKÝ ZÁMEK
- TAMPEROVÁ KRABICE
- ELEKTRICKÝ ZÁMEK REVERZNÍ

LEGENDA MÍSTNOSTÍ

Č.M.	ÚČEL MÍSTNOSTI	PLOCHA m²	PODLAHA KÓD	PODLAHA POPIS	POVRCH, ÚPRAVA	POZNÁMKA	PODHLED KÓD	PODHLED POPIS
101	CHODBA	60,27	L1	LINOLEUM	–	SOKL LINOL. V=100	P1	ZV. IZOL. S.V. 2800
102	VÝTAH	4,68	–	–	–	–	–	–
103	SCHODIŠTĚ	12,15	L2	LINOLEUM	–	–	–	---
104	WC STUDENTI−ŽENY + ÚKLID	7,70	KD2	KERAMICKÁ DLAŽBA	KER. OBKL. V=2100	–	P2	RASTROVÝ S.V. 2400
105	CHODBA	6,73	L1	LINOLEUM	–	SOKL LINOL. V=100	P2	RASTROVÝ S.V. 3000
106	ŠATNA STUDENTŮ – ŽENY	13,20	L1	LINOLEUM	–	SOKL LINOL. V=100	P2	RASTROVÝ S.V. 3000
107	KNIHOVNA,ČÍTÁRNA,ZASEDAČKA	40,49	L1	LINOLEUM	–	SOKL LINOL. V=100	P1	ZV. IZOL. S.V. 3000
108	VÝUKOVÁ LABORATOŘ	87,99	KD7	KERAMICKÁ DLAŽBA	KER. OBKL. V=2100	–	P2	RASTROVÝ S.V. 3000
109	VENKOVNÍ PROSTOR	–	KD10	BETONOVÁ DLAŽBA	–	–	–	VIZ OPLÁŠTĚNÍ BUDOVY
111	SCHODIŠTĚ	16,95	–	–	–	–	–	–
112	VÝUKOVÁ LABORATOŘ	24,13	KD7	KERAMICKÁ DLAŽBA	KER. OBKL. V=2100	–	P2	RASTROVÝ S.V. 3000
113	PŘÍPRAVNA	20,01	KD7	KERAMICKÁ DLAŽBA	KER. OBKL. V=2100	–	P2	RASTROVÝ S.V. 3000
114	SEMINÁRNÍ MÍSTNOST	39,88	L1	LINOLEUM	–	SOKL LINOL. V=100	P1	ZV. IZOL. S.V. 3000
115	ŠATNA STUDENTŮ – MUŽI	15,88	L1	LINOLEUM	–	SOKL LINOL. V=100	P2	RASTROVÝ S.V. 3000
116	WC STUDENTI−MUŽI	7,82	KD2	KERAMICKÁ DLAŽBA	KER. OBKL. V=2100	–	P2	RASTROVÝ S.V. 2400
117	WC STUDENTI−MUŽI + IMOB. + SPRCHA	4,88	KD2	KERAMICKÁ DLAŽBA	KER. OBKL. V=2100	–	P2	RASTROVÝ S.V. 2400
118	WC STUDENTI−ŽENY + IMOB. + SPRCHA	4,80	KD2	KERAMICKÁ DLAŽBA	KER. OBKL. V=2100	–	P2	RASTROVÝ S.V. 2400

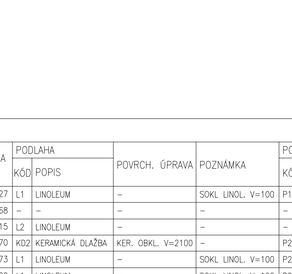

±0,000=281,70 (PODLAHA 1.NP PAVILONŮ)

HLAVNÍ INŽENÝR PROJEKTU	
ODPOVĚDNÝ PROJEKTANT	Roman Sedlák
VYPRACOVAL	Ing. Petr Ešler
KONTROLA	Roman Sedlák
INVESTOR	MASARYKOVA UNIVERZITA
MÍSTO STAVBY	UKB - Kamenice 5, Brno - Bohunice
NÁZEV AKCE: UKB – rekonstrukce kamerového systému a zabezpečení vstupů	ZAK.Č.AKCE: 64-0-6110
	STUPEŇ PD: DVZ
	DATUM: 09/2018
	FORMÁT: 16 x A4
OBJEKT: PAVILON AVVA - A5	KOPIE:
ČÁST: Slaboproudá zařízení	SOUBOR:
NÁZEV VÝKRESU: PŮDORYS 1.NP - EZS, EKV, CCTV	MĚŘÍTKO: 1:50
	ČÍSLO PŘÍLOHY: 002

SYNERGA