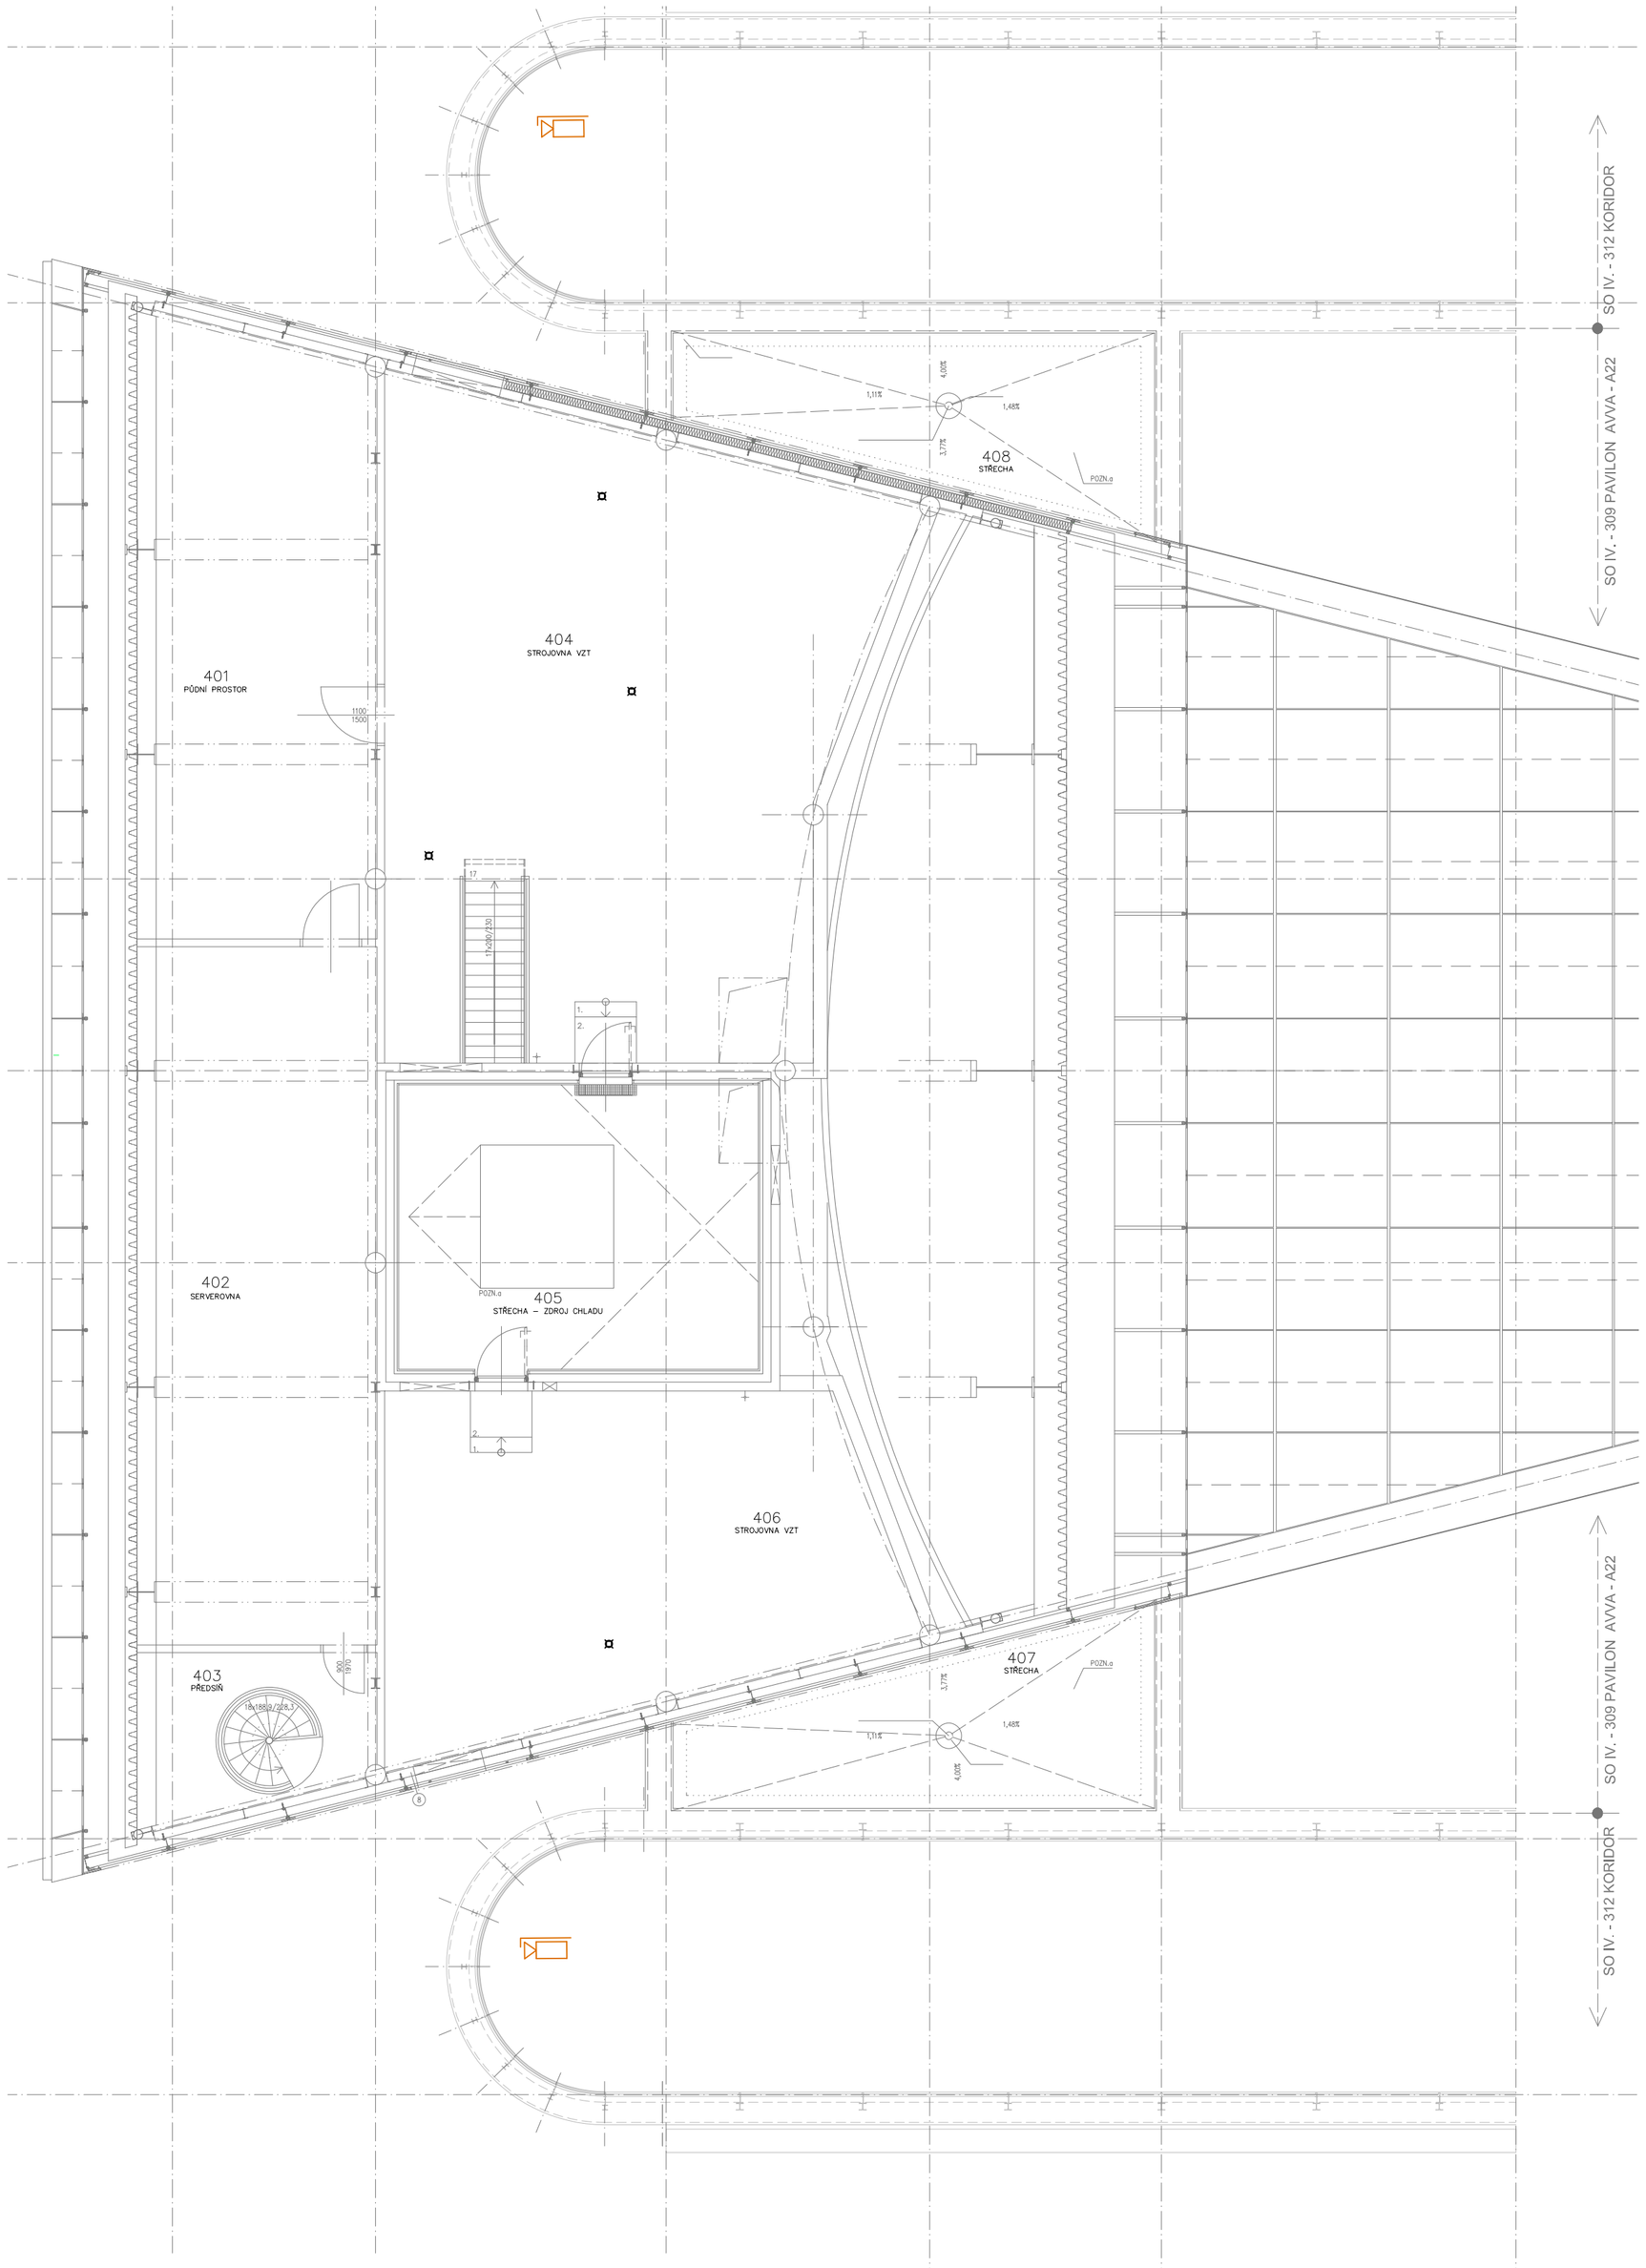

LEGENDA MÍSTNOSTÍ

Č.M.	ÚČEL MÍSTNOSTI	PLOCHA m^2
401	PŮDNÍ PROSTOR	63,4
402	SERVEROVNA	72,9
403	PŘEDSÍŇ	12,9
404	STROJOVNA VZT	111,8
405	STŘECHA–ZDROJ CHLADU	41.3
406	STROJOVNA VZT	60,6
407	STŘECHA	27.8
408	STŘECHA	27,8

- KAMERA VNITŘNÍ IP
- KAMERA VNĚJŠÍ IP V KRYTU
- KAMERA PANORAMATICKÁ
- KARTOVÝ SYSTÉM ČTEČKA
- ODCHODOVÉ TLAČÍTKO
- MAGNETICKÝ SNÍMAČ
- ELEKTROMAGNETICKÝ ZÁMEK
- TAMPEROVÁ KRABICE
- ELEKTRICKÝ ZÁMEK REVERZNÍ

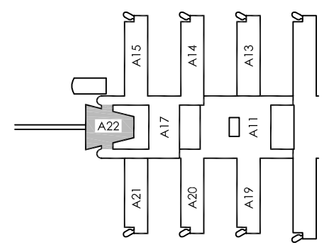

±0,000 = 281,700 BPV

HLAVNÍ INŽENÝR PROJEKTU		SYNERGA	
ODPOVĚDNÝ PROJEKTANT	Roman Sedlák		
VYPRACOVAL	Ing. Petr Ešler		
KONTROLA	Roman Sedlák		
INVESTOR	MASARYKOVA UNIVERZITA		
MÍSTO STAVBY	UKB - Kamenice 5, Brno - Bohunice		
NÁZEV AKCE: UKB – rekonstrukce kamerového systému a zabezpečení vstupů		ZAK.Č.AKCE:	64-0-6110
		STUPEŇ PD:	DVZ
		DATUM:	09/2018
		FORMÁT:	6 x A4
OBJEKT: Pavilon A22		KOPIE:	
ČÁST: Slaboproudá zařízení		SOUBOR:	
NÁZEV VÝKRESU: PŮDORYS 4.NP - EZS, EKV, CCTV		MĚŘÍTKO: 1:100	ČÍSLO PŘÍLOHY: 004