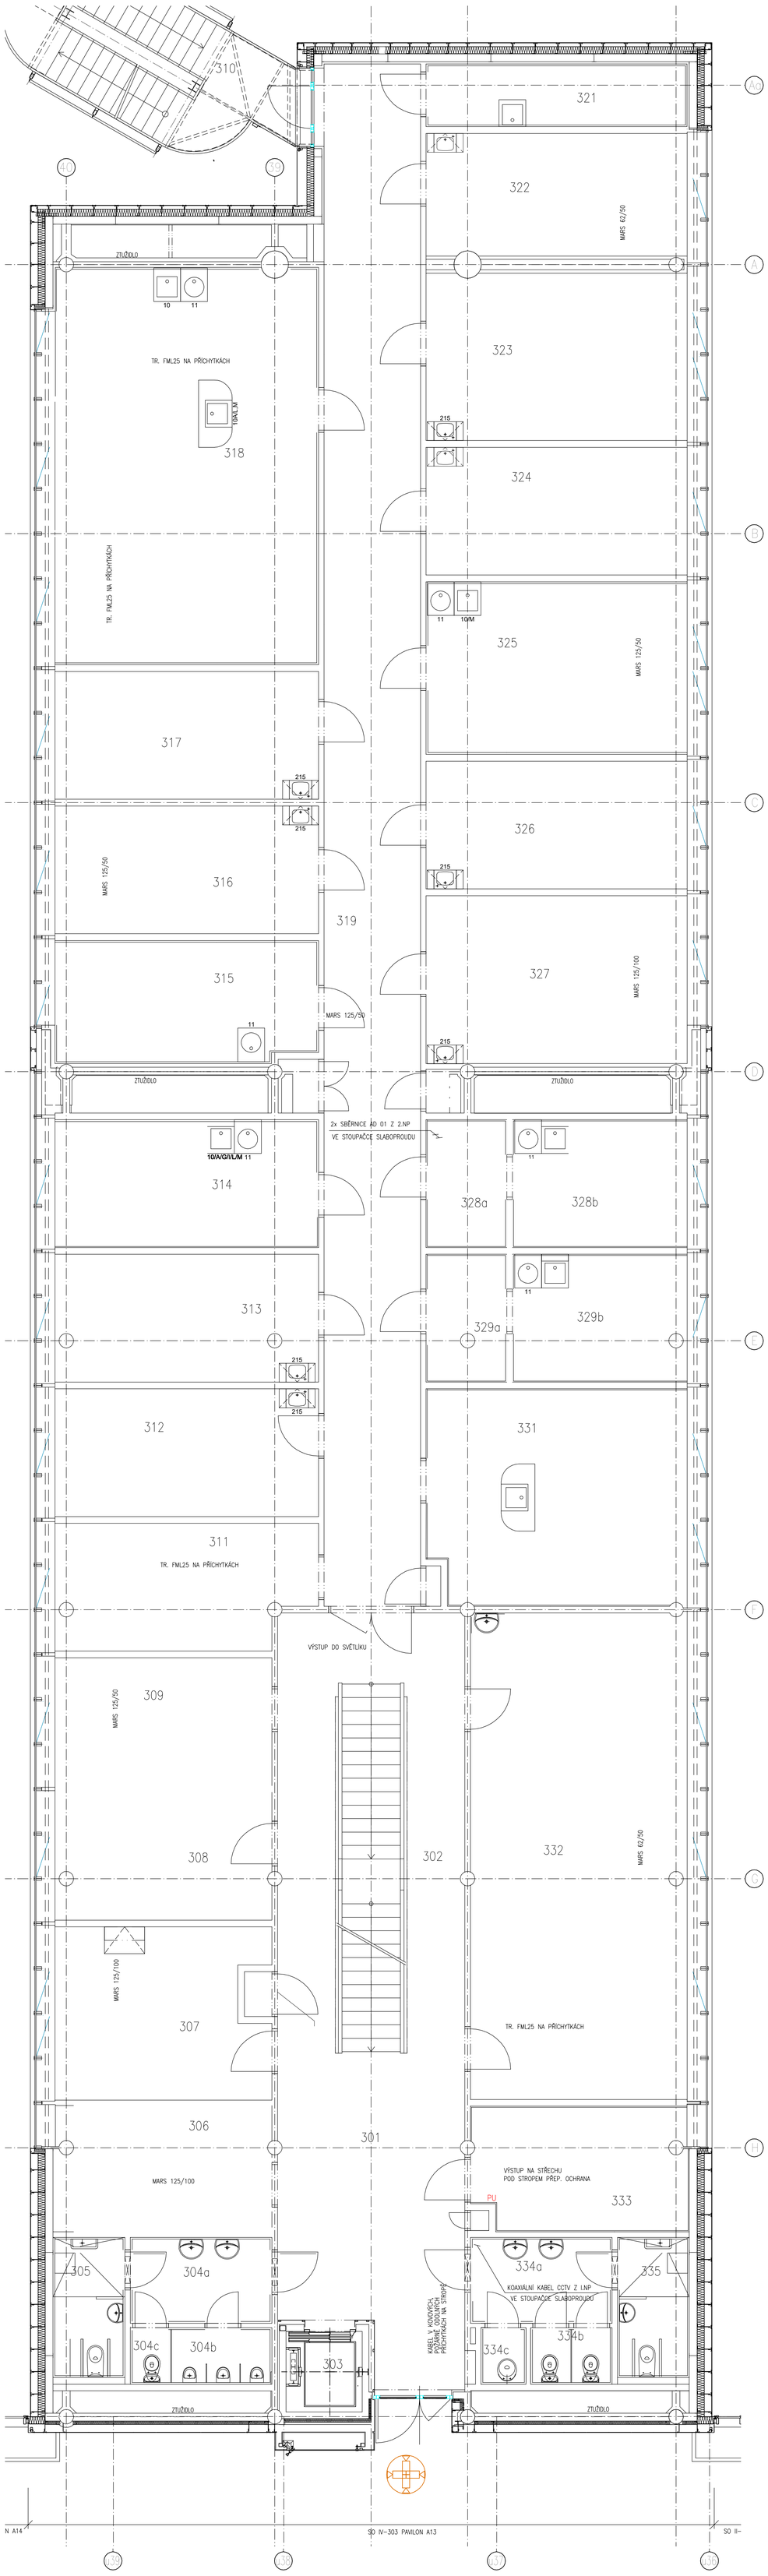

LEGENDA MÍSTNOSTÍ

Č.M.	ÚČEL MÍSTNOSTI	PLOCHA m²
301	CHODBA	57,24
302	SCHODIŠTĚ	11,98
303	VÝTAH	3,06
304a	WC–MUŽI–ZAMĚSTNANCI PŘEDSÍŇKA	6,14
304b	MUŽI–ZAMĚSTNANCI–PISOÁR	2,83
304c	WC–MUŽI–ZAMĚSTNANCI	1,13
305	WC–MUŽI–IMOBILNÍ – ZAMĚSTNANCI + SPRCHA	5,00
306	(01) KOMOROVÁ LEDNICE	10,75
307	(02) DENNÍ MÍSTNOST	17,70
308	(P1 LOS) PRACOVNA (ZAMĚSTNANCI)	14,15
309	(P2 LOS) PRACOVNA (ZAMĚSTNANCI)	14,15
310	VENKOVNÍ SCHODIŠTĚ	–
311	(P3 LOS) PRACOVNA (ZAMĚSTNANCI)	15,90
312	(P4 GEN) PRACOVNA (PROF./DOC.)	16,90
313	(P5 GEN) PRACOVNA (DIPLOMANTI)	16,74
314	(L2 GEN) LABORATOŘ –CYTOGENETIKA	17,10
315	(L1 GEN) LABORATOŘ (MIKROSKOPY)	16,74
316	(P6 GEN) PRACOVNA (PROF./DOC)	16,74
317	(P7 GEN) PRACOVNA (ASISTENTI)	16,74
318	(L3 GEN) LABORATOŘ –GENETIKA ROSTLIN 1	53,10
319	CHODBA	74,36
321	(05) TEMNÁ KOMORA, PŘ. DEMI VODY	8,16
322	(P12 GEN) PRACOVNA (ASISTENTI)	15,89
323	(P11 GEN) PRACOVNA (DOKTORANDI)	21,70
324	P10 GEN) PRACOVNA (PROF/DOC.)	16,60
325	(L7 GEN) LABORATOŘ GENETIKA ROSTLIN 2	22,43
326	(L7 GEN) PRACOVNA (PROF./DOC.)	16,60
327	(P8 GEN) PRACOVNA (DOKTORANDI)	21,81
328a	(L6 GEN) LAB. KULTIVACE 1–PŘEDSÍŇ	5,15
328b	(L6 GEN) LAB. KULTIVACE 1	11,45
329a	(L5 GEN) LAB. KULTIVACE 2 –PŘEDSÍŇ	5,15
329b	(L5 GEN) LAB. KULTIVACE 2	11,45
331	(L4 GEN) LAB. BUNĚČNÁ BIOLOGIE	28,30
332	(04) UČEBNA, PRAKTIKÁRNA	52,46
333	(03) SKLAD MATERIÁLU (SKLO, PLASTY, CHEMIKÁLIE)	13,18
334a	WC–ŽENY–ZAMĚSTNANCI PŘEDSÍŇKA	6,14
334b	WC–ŽENY–ZAMĚSTNANCI	2,29
334c	ÚKLID	1,27
335	WC–ŽENY–IMOBILNÍ – ZAMĚSTNANCI + SPRCHA	5,00

- KAMERA VNITŘNÍ IP
- KAMERA VNĚJŠÍ IP V KRYTU
- KAMERA PANORAMATICKÁ
- KARTOVÝ SYSTÉM ČTEČKA
- ODCHODOVÉ TLAČÍTKO
- MAGNETICKÝ SNÍMAČ
- ELEKTROMAGNETICKÝ ZÁMEK
- TAMPEROVÁ KRABICE

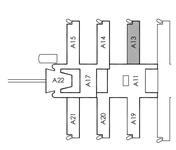

±0,000 = 281,700 BPV

HLAVNÍ INŽENÝR PROJEKTU		SYNERGA	
ODPOVĚDNÝ PROJEKTANT	Roman Sedlák		
VYPRACOVAL	Ing. Petr Ešler		
KONTROLA	Roman Sedlák		
INVESTOR	MASARYKOVA UNIVERZITA		
MÍSTO STAVBY	UKB - Kamenice 5, Brno - Bohunice		
NÁZEV AKCE: UKB – rekonstrukce kamerového systému a zabezpečení vstupů		ZAK.Č.AKCE:	64-0-6110
		STUPEŇ PD:	DVZ
		DATUM:	09/2018
		FORMÁT:	16 x A4
OBJEKT: Pavilon A13		KOPIE:	
ČÁST: Slaboproudá zařízení		SOUBOR:	
NÁZEV VÝKRESU: PŮDORYS 3.NP - EZS, EKV, CCTV		MĚŘÍTKO: 1:50	ČÍSLO PŘÍLOHY: 004