








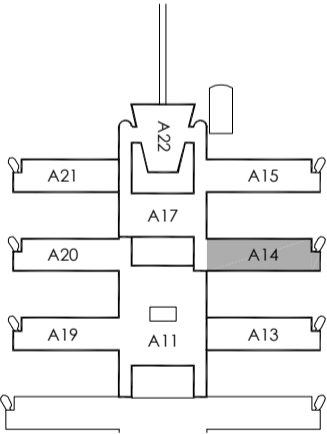
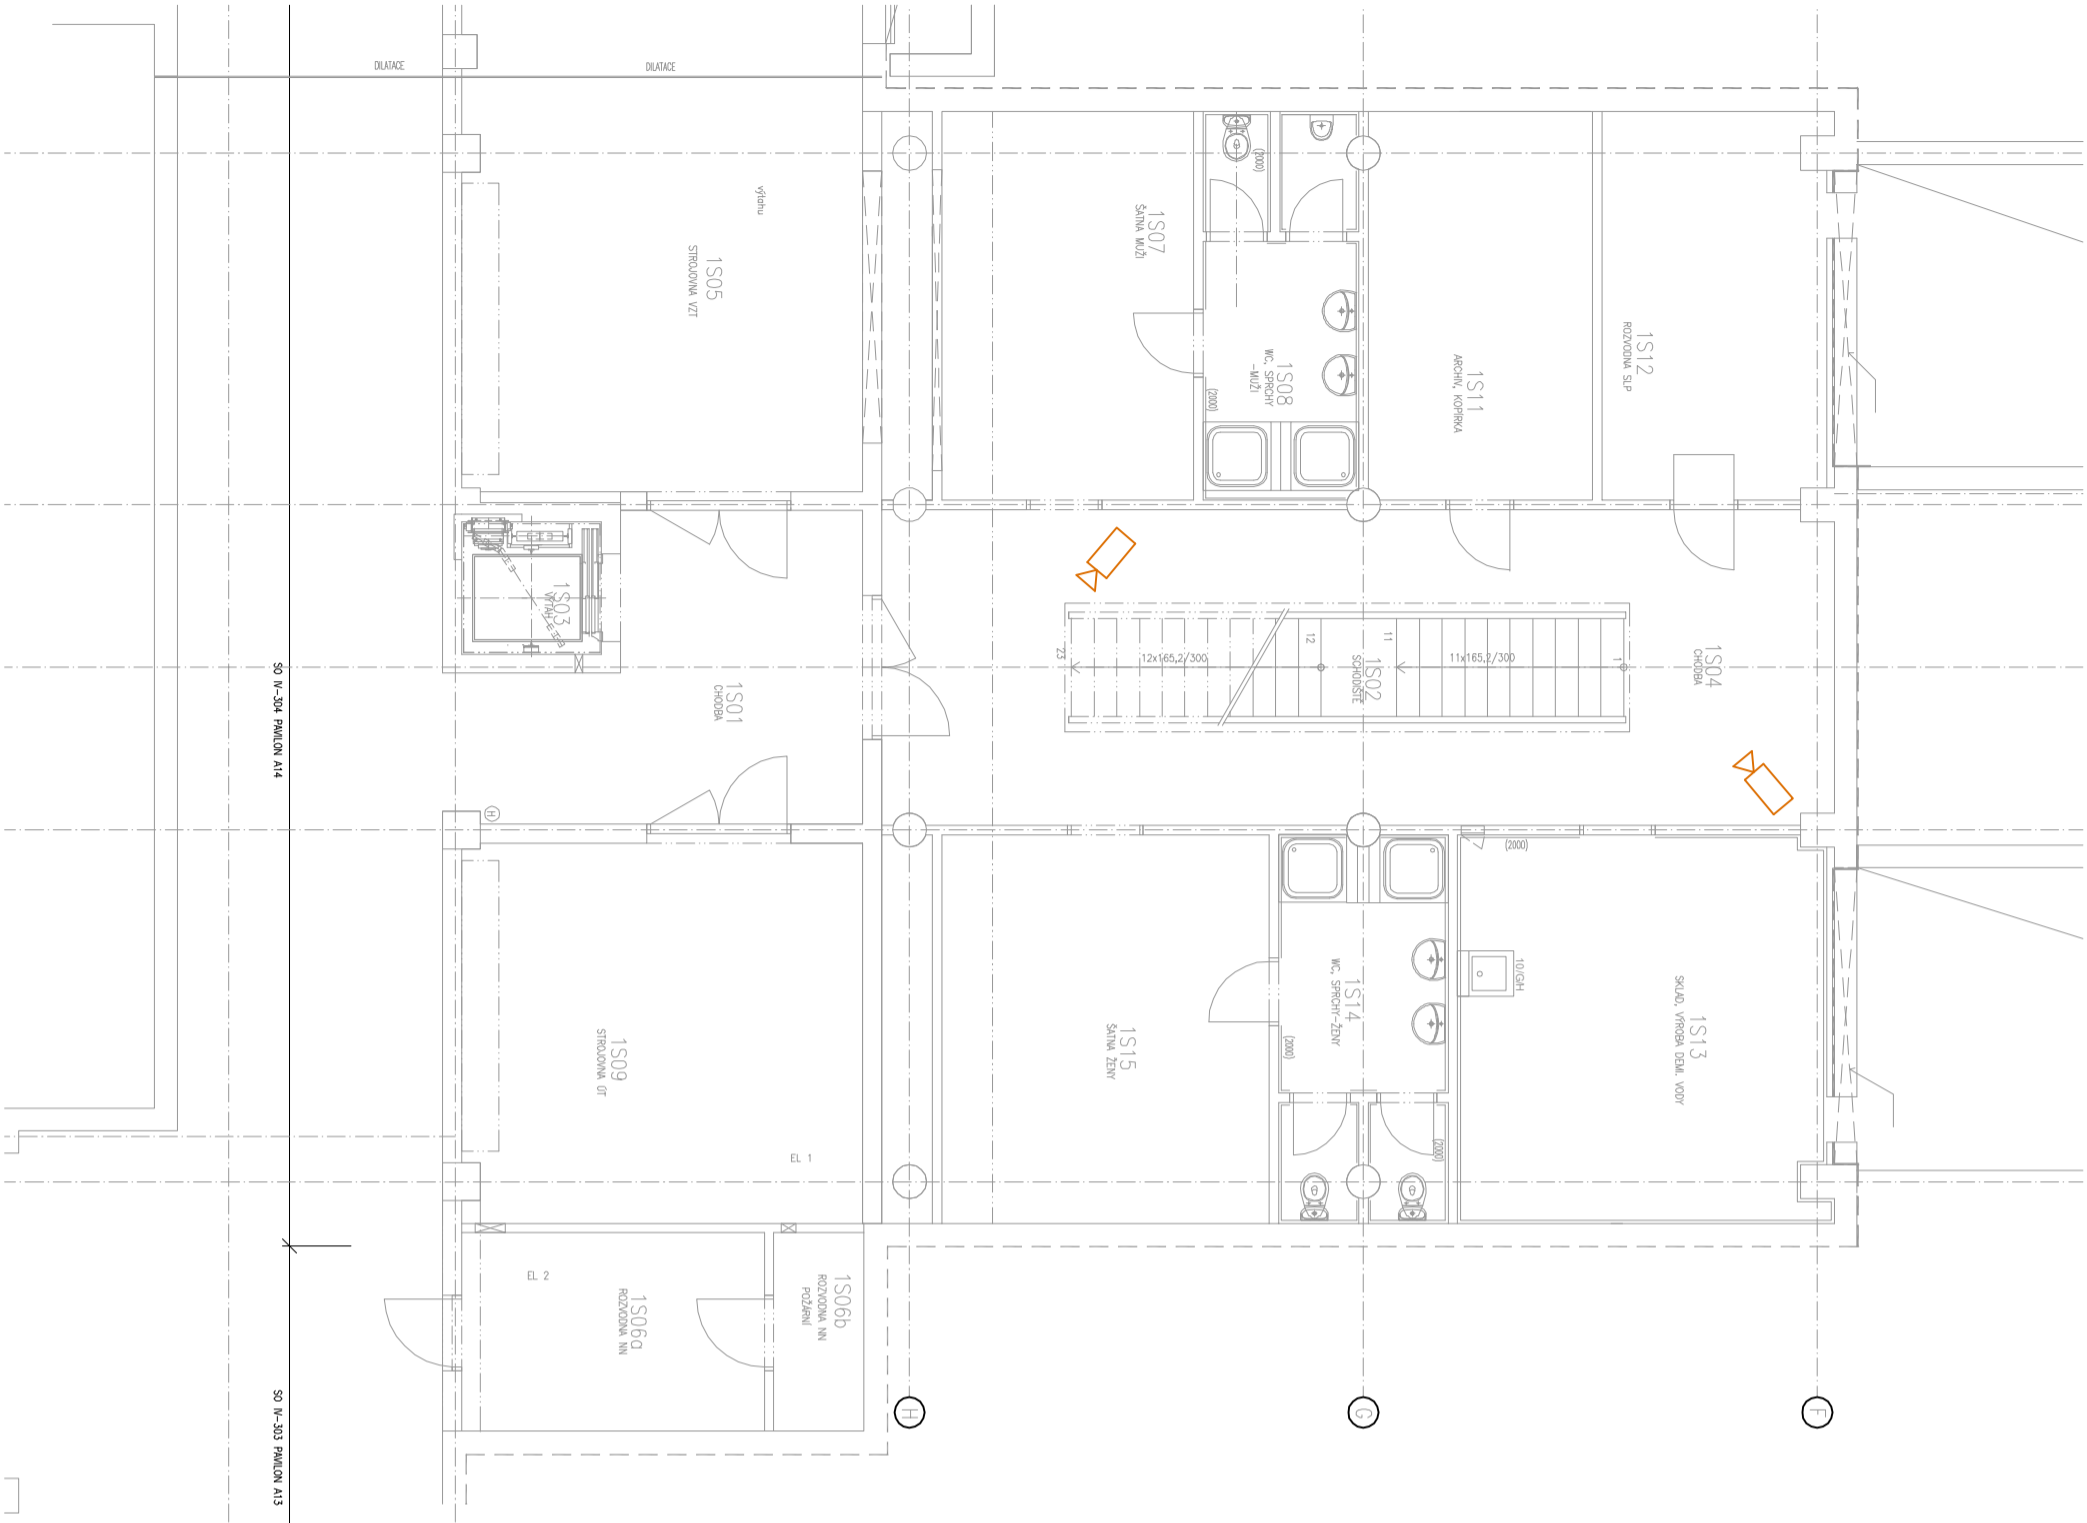


LEGENDA MÍSTNOSTÍ		
Č.M.	ÚČEL MÍSTNOSTI	PLOCHA m²
1S01	CHODBA	18,16
1S02	SOCHODŠTĚ	10,74
1S03	VÝTĚH	3,32
1S04	CHODBA	52,22
1S05	STROJOVNA VZT	48,24
1S06a	ROZVODNA NN POŽÁRNÍ	10,63
1S06b	ROZVODNA NN POŽÁRNÍ	3,14
1S07	ŠATNA MUŽI	17,11
1S08	WC, SPRCHY – MUŽI	10,04
1S09	STROJOVNA OT	26,72
1S11	ARCHIV, KOPÍRKA	15,18
1S12	ROZVODNA ŠLP	15,08
1S13	SKLAD, VÝROBA DEKL VODY	24,89
1S14	WC, SPRCHY – ŽENY	10,88
1S15	ŠATNA ŽENY	22,25

-  KAMERA VITŘNÍ IP
-  KAMERA VNĚJŠÍ IP V KRYTU
-  KAMERA PANORAMATICKÁ
-  KARTOVÝ SYSTÉM ČTEČKA
-  ODCHODOVÉ TLAČÍTKO
-  MAGNETICKÝ SNÍMAČ
-  ELEKTROMAGNETICKÝ ZÁMEK
-  TAMPEROVÁ KRABICE
-  ELEKTRICKÝ ZÁMEK REVERZNÍ



±0.000 = 281,700 BPV

HLAVNÍ INŽENÝR PROJEKTU		Roman Sedlák	
ODPOVĚDNÝ PROJEKTANT		Ing. Petr Ešler	
VYPRACOVAL		Roman Sedlák	
KONTROLA		MASARYKOVA UNIVERZITA	
INVESTOR		UKB - Kamenice 5, Brno - Botanice	
MÍSTO STAVBY		UKB - Kamenice 5, Brno - Botanice	
NÁZEV AKCE:		ZAKČAKCE: 64-0-6110	
UKB – rekonstrukce kamerového systému a zabezpečení vstupů		STUPEŇ PD: DVZ	
		DATUM: 09/2018	
		FORMÁT: 2 x A4	
		KOPIE:	
OBJEKT:		SOUBOR:	
Pavilion A14		MĚŘÍTKO:	
ČÁST: Slaboproudá zařízení		ČÍSLO PŘÍLOHY: 001	
NÁZEV VÝKRESU:		1:50	
PŮDORYS 1.PP - EZS, EKV, CCTV			

