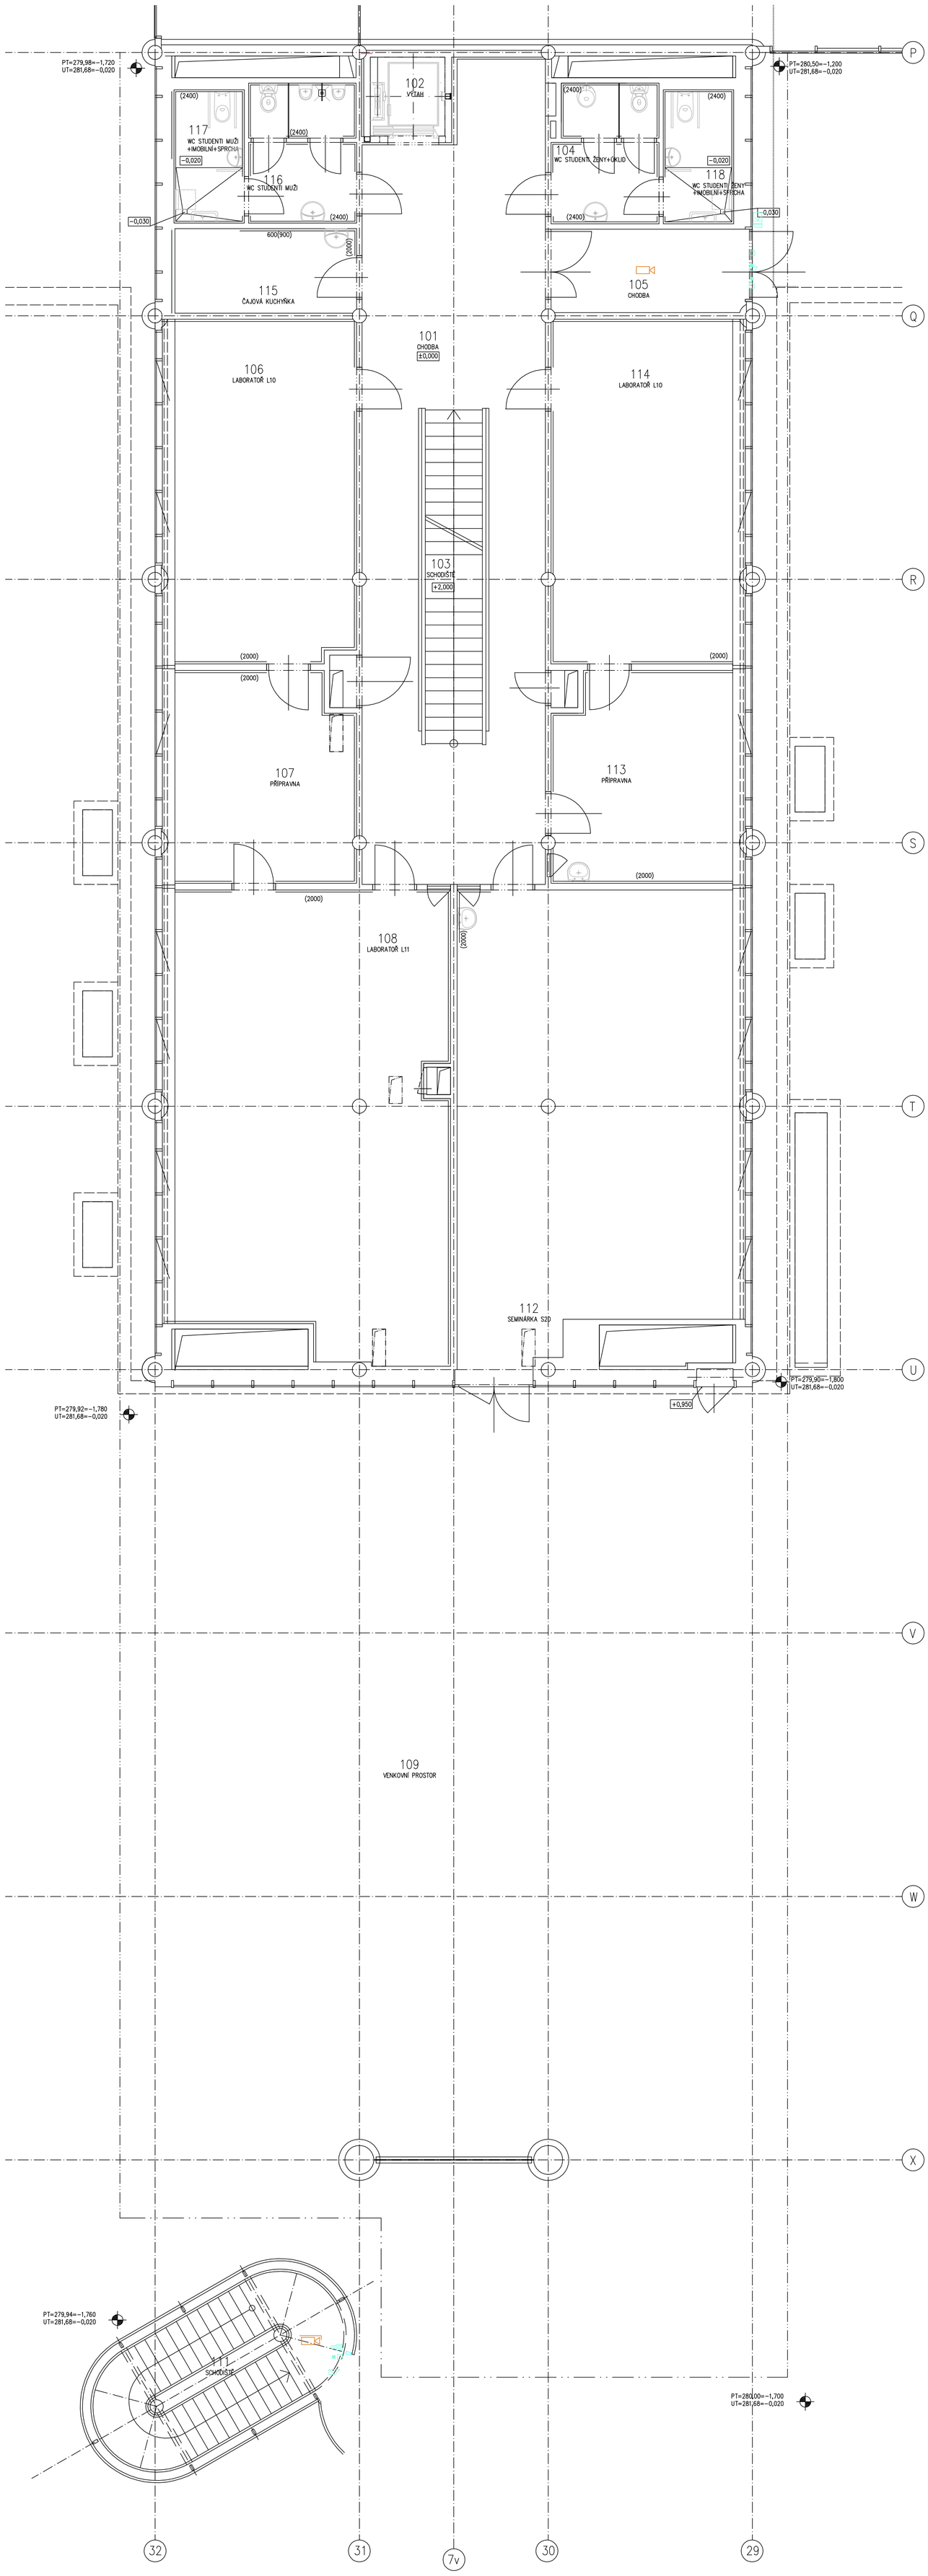

KAMERA VNITŘNÍ IP
KAMERA VNĚJŠÍ IP V KRYTU
KAMERA PANORAMATICKÁ
KARTOVÝ SYSTÉM ČTEČKA
ODCHODOVÉ TLAČÍTKO
MAGNETICKÝ SNÍMAČ
ELEKTROMAGNETICKÝ ZÁMEK
TAMPEROVÁ KRABICE
ELEKTRICKÝ ZÁMEK REVERZNÍ

LEGENDA MÍSTNOSTÍ

Č.M.	ÚČEL MÍSTNOSTI	PLOCHA m²	PODLAHA		POVRCH. ÚPRAVA	POZNÁMKA	PODHLED	
			KÓD	POPIS			KÓD	POPIS
101	CHODBA	60,4	L1	LINOLEUM	–	SOKL LINOL. V=100	P1	AKUSTICKÝ S.V. 2800
102	VÝTAH	3,8	–	–	–	–	–	---
103	SCHODIŠTĚ	12,16	L2	LINOLEUM	–	–	–	---
104	WC STUDENTI ŽENY + ÚKLID	7,70	KD2	KERAMICKÁ DLAŽBA	KER. OBKL. V=2400	–	P2	RASTROVÝ S.V. 2400
105	CHODBA	7,97	L1	LINOLEUM	–	SOKL LINOL. V=100	P2	RASTROVÝ S.V. 3000
106	LABORATOŘ L10	32,4	KD7	KERAMICKÁ DLAŽBA	KER. OBKL. V=2000	FYZ. ZATEMNĚNÍ	P2	RASTROVÝ S.V. 3000
107	PŘÍPRAVNA	19,26	KD7	KERAMICKÁ DLAŽBA	KER. OBKL. V=2000	–	P2	RASTROVÝ S.V. 3000
108	LABORATOŘ L11	64,9	KD7	KERAMICKÁ DLAŽBA	KER. OBKL. V=2000	FYZ. ZATEMNĚNÍ	P2	RASTROVÝ S.V. 3000
109	VENKOVNÍ PROSTOR	–	KD10	BETONOVÁ DLAŽBA	–	–	–	–
111	SCHODIŠTĚ	17,0	–	–	–	–	–	–
112	SEMINÁRKA S20	64,9	L1	LINOLEUM	KER. OBKL. V=2000 ZA UMYVADLEM	SOKL LINOL. V=100, FYZ. ZATEMNĚNÍ	P1	AKUSTICKÝ S.V. 3000
113	PŘÍPRAVNA	19,26	KD7	KERAMICKÁ DLAŽBA	KER. OBKL. V=2000	–	P2	RASTROVÝ S.V. 3000
114	LABORATOŘ L10	32,38	KD7	KERAMICKÁ DLAŽBA	KER. OBKL. V=2000	–	P2	RASTROVÝ S.V. 3000
115	ČAJOVÁ KUCHYŇKA	7,97	L1	LINOLEUM	KER. OBKL. V=600, 2000 ZA UMYVADLEM	SOKL LINOL. V=100	P2	RASTROVÝ S.V. 3000
116	WC STUDENTI MUŽI	7,70	KD2	KERAMICKÁ DLAŽBA	KER. OBKL. V=2400	–	P2	RASTROVÝ S.V. 2400
117	WC STUDENTI MUŽI+IMOBILNÍ + SPRCHA	4,80	KD2	KERAMICKÁ DLAŽBA	KER. OBKL. V=2400	–	P2	RASTROVÝ S.V. 2400
118	WC STUDENTI ŽENY+IMOBILNÍ + SPRCHA	4,80	KD2	KERAMICKÁ DLAŽBA	KER. OBKL. V=2400	–	P2	RASTROVÝ S.V. 2400

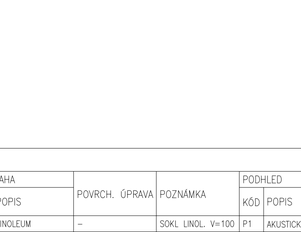

±0,000=281,70 (PODLAHA 1.NP PAVILONŮ)

HLAVNÍ INŽENÝR PROJEKTU	
ODPOVĚDNÝ PROJEKTANT	Roman Sedlák
VYPRACOVAL	Ing. Petr Ešler
KONTROLA	Roman Sedlák
INVESTOR	MASARYKOVA UNIVERZITA
MÍSTO STAVBY	UKB - Kamenice 5, Brno - Bohunice

SYNERGA

NÁZEV AKCE: UKB – rekonstrukce kamerového systému a zabezpečení vstupů	ZAK.Č.AKCE: 64-0-6110
	STUPEŇ PD: DVZ
	DATUM: 09/2018
	FORMÁT: 16 x A4
OBJEKT: Pavilon A18	KOPIE:
ČÁST: Slaboproudá zařízení	SOUBOR:
NÁZEV VÝKRESU: PŮDORYS 1.NP - EZS, EKV, CCTV	MĚŘÍTKO: 1:50
	ČÍSLO PŘÍLOHY: 002