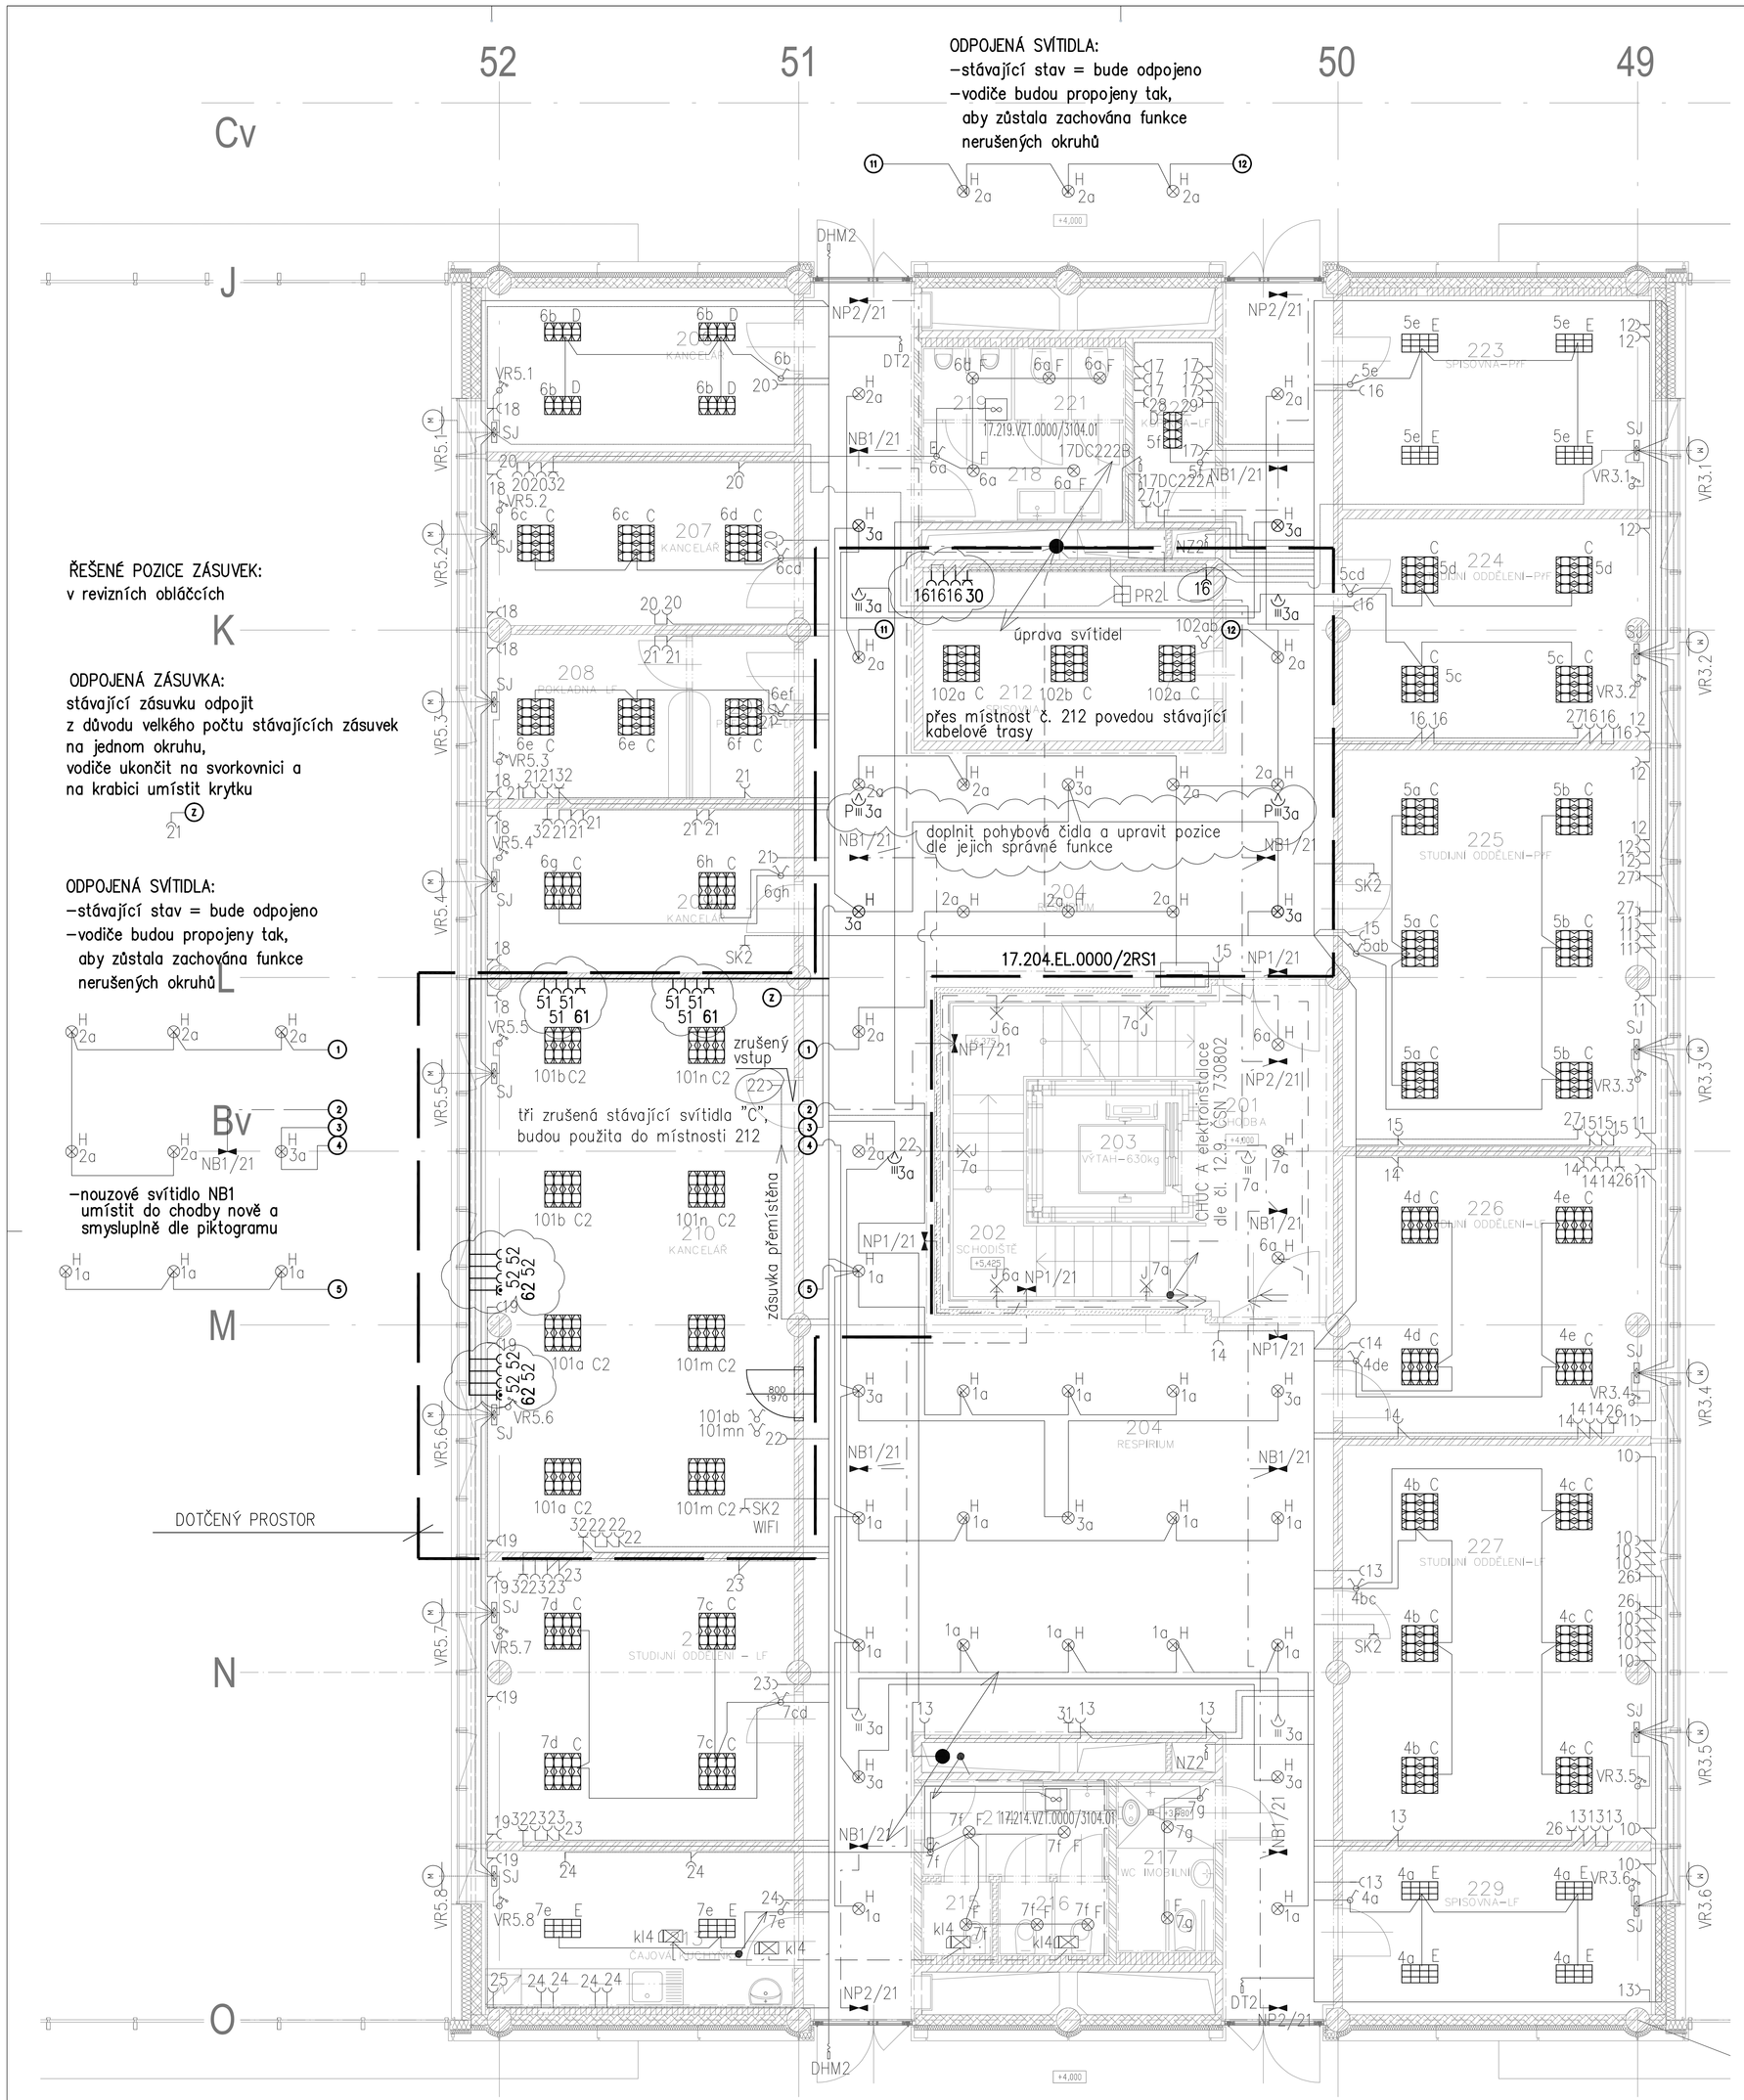

Legenda:

- C– zářivkové svítidlo do podhledu 4xTL5–24W
- D– zářivkové svítidlo do podhledu 2xTL5–24W
- E– zářivkové svítidlo do podhledu 2xTL5–24W
- F– Vestavné svítidlo do podhledu 1x18W
- H– Vestavné svítidlo do podhledu 1x18W
- J– Nástěnné svítidlo 2x18W
- Jednopólový vypínač domovní zapuštěný řazení 1
- Sériový vypínač domovní zapuštěný řazení 5
- Dvojitý střídavý vypínač domovní zapuštěný řazení 6+6
- Pohybové čidlo pro interiéry
- ČASOVÝ DOBĚH DO KRABICE 230V DO 250W
- Zásuvka domovní zapuštěná 230V 16A
- Zásuvka domovní zapuštěná 230V 16A barevně odlišená
- podlahova krabice čpristroju
- servo pohon
- Ventilátor
- Oddělovací relé pro žaluzie
- Stoupačka
- Rozvaděč

SVĚTELNÉ OKRUHY BEZHALOGENOVÝ KABEL CXKE–R 3x1,5
SVĚTELNÉ ROZVODY KABEL CYKY 3x1,5
ZÁSUVKOVÉ ROZVODY KABEL CYKY 3x2,5
SILOVÉ ROZVODY KABEL CYKY 5x1,5
SDRUŽENÉ TRASY
KABEL S FUNKČNÍ SCHOPNOSTÍ PŘI POŽÁRU 180min CHKE–V ...
HLAVÍ NAPÁJECÍ TRASY
H05W–F 40x0,75 pro žaluzie
sběrnice pro žaluzie „E–SYSTÝ" dimenze viz příloha TZ
patrový rozbočovač pro žaluzie – dodávka žaluzií
spínací jednotka motoru žaluzie – dodávka žaluzií
pohon žaluzie – dodávka žaluzií
žaluziový spínač – dodávka žaluzií (krabice dodávkou elektro)

Legenda nouzových svítidel

Označení	Popis
NP1	Piktogram nástěnný jednostranný, 8W, IP41
NP2	Piktogram stropní dvoustranný, 8W, IP41
NP3	Piktogram nástěnný jednostranný, 8W, IP54
NP4	Piktogram stropní dvoustranný, 8W, IP54
NB1	Bezpečnostní vestavné, 450Lm, IP20
NB2	Bezpečnostní přisazené, 450Lm, IP54
CN	Zálohované s modulem 2L-CG-SB
	DC provoz = 30%

Legenda – nové:

- C2– zářivkové svítidlo do podhledu 4xTL5–24W
- P – pohybové čidlo pro interiéry
- zásuvka 230V 16A ZELENÁ s přepěťovou ochranou tř.3.
- zásuvka 230V 16A BÍLÁ

Podkladem stávajícího stavu je výkres firmy PLYKO s.r.o Brno datum 01/2010

LEGENDA MÍSTNOSTÍ

Č.M.	ÚČEL MÍSTNOSTI	PLOCHA m²	PODLAHA KÓD	PODLAHA NÁZEV	POVRCH. ÚPRAVA	POZNÁMKA	PODHLED KÓD	PODHLED POPIS
201	CHODBA	12,5	L1	LINOLEUM	AL. OBKLAD V=2800	SOKL LINOL. V=100	P5	SÁDROKARTON V=2800
202	SCHODIŠTĚ	14,2	L2	LINOLEUM	AL. OBKLAD	SOKL LINOL. V=100		
203	VÝTAH – 630 kg	3,7			PROTIPRAŠNÝ NÁTĚR			
204	RESPIRIUM	13,2	L1	LINOLEUM	ČIST. AL. OBKLAD V=2400	SOKL LINOL. V=100	P4	RASTROVÝ V=2800
205	NEOBSAZENO							
206	KANCELÁŘ	14,1	L1	LINOLEUM		SOKL LINOL. V=100	P4	RASTROVÝ V=2800
207	KANCELÁŘ	14,1	L1–N	PVC		SOKL PVC LIŠTA V=50	P4	RASTROVÝ V=2800
208	POKLADNA–LF	9,2	L1	LINOLEUM		SOKL LINOL. V=100	P4	RASTROVÝ V=2800
209a	PŘEPÁŽKA–LF	4,6	L1	LINOLEUM		SOKL LINOL. V=100	P4	RASTROVÝ V=2800
209	KANCELÁŘ	19,00	L1–N	PVC		SOKL PVC LIŠTA V=50	P4	RASTROVÝ V=2800
210	KANCELÁŘ	24,10	L1	LINOLEUM		SOKL LINOL. V=100	P4	RASTROVÝ V=2800
211	KANCELÁŘ	43,90	L1–N	PVC		SOKL PVC LIŠTA V=50	P4	RASTROVÝ V=2800
212	SPISOVNA	13,70	L1	LINOLEUM		SOKL LINOL. V=100	P4	RASTROVÝ V=2800
213	ČAJOVÁ KUCHYŇKA	13,4	L1	LINOLEUM	KERAM. OBKLAD V=2000 K.ZA KUCHYŇ. LINKOU	SOKL LINOL. V=100	P4	RASTROVÝ V=2400
214	PŘÍSTUP WC ŽENY	5,0	K7	KERAM. DLAŽBA	KER. OBKLAD V=2400		P5	SÁDROKARTON V=2400
215	OKLOUVÁ KOMORA	1,4	K2	KERAM. DLAŽBA	KER. OBKLAD V=2400		P5	SÁDROKARTON V=2400
216	KABINY WC ŽENY	2,2	K7	KERAM. DLAŽBA	KER. OBKLAD V=2400		P5	SÁDROKARTON V=2400
217	WC IMOBILNÍ	4,6	K15	KERAM. DLAŽBA	KER. OBKLAD V=2400		P5	SÁDROKARTON V=2400
218	PŘÍSTUP WC MUŽI	5,5	K7	KERAM. DLAŽBA	KER. OBKLAD V=2400		P5	SÁDROKARTON V=2400
219	PŘÍSTAVBY	1,8	K2	KERAM. DLAŽBA	KER. OBKLAD V=2400		P5	SÁDROKARTON V=2400
220	NEOBSAZENO							
221	KABINY WC MUŽI	2,2	K7	KERAM. DLAŽBA	KER. OBKLAD V=2400		P5	SÁDROKARTON V=2400
222	KOPÍRKA–LF	4,1	L1	LINOLEUM		SOKL LINOL. V=100	P4	RASTROVÝ V=2400
223	SPISOVNA–PIF	18,4	L1	LINOLEUM		SOKL LINOL. V=100	P4	RASTROVÝ V=2800
224	STUDIJNÍ ODDĚLENÍ–PIF	19,0	L1	LINOLEUM		SOKL LINOL. V=100	P4	RASTROVÝ V=2800
225	STUDIJNÍ ODDĚLENÍ–PIF	34,1	L1	LINOLEUM		SOKL LINOL. V=100	P4	RASTROVÝ V=2800
226	STUDIJNÍ ODDĚLENÍ–LF	24,1	L1	LINOLEUM		SOKL LINOL. V=100	P4	RASTROVÝ V=2800
227	STUDIJNÍ ODDĚLENÍ–LF	34,1	L1	LINOLEUM		SOKL LINOL. V=100	P4	RASTROVÝ V=2800
228	NEOBSAZENO							
229	SPISOVNA–LF	14,1	L1	LINOLEUM		SOKL LINOL. V=100	P4	RASTROVÝ V=2800

UKB G
UNIVERZITNÍ KAMPUS BOHUNICE
BRNO–BOHUNICE, ČESKÁ REPUBLIKA
G – GROBNÉ OBJEKTY

Investor: Masarykova univerzita
Generální projektant AID team s.r.o.
Hl. inženýr projektu: ing. arch. JIŘÍ BABÁNEK
Přímý zpracovatel: Sobíšek, Sviš

AI D: TEAM

Revize		
00	2018 – 05 – 31	
01	2019 – 01 – 10	Změna dispozice Brátlo
02		
03		

Vypracoval: Miroslav Brátlo
Ved. projektant: Miroslav Brátlo

Číslo zakázky	1403 – 25
Stavba	UKB G – Drobné objekty
Objekt	SVS
Název PS – SO	SO 109
Část	Výměna Kiosker 2 NP revidace A17
Část	ELEKTROINSTALACE
Název výkresu	Silnoproudé okruhy a umělé osvětlení – navržený stav
Datum	2018 – 05 – 31
Měřítko	1 : 50
Stavba	UKB

UKB G	DVD	109	10	201	01