



PŮDORYS 5.NP - VÝŘEZ

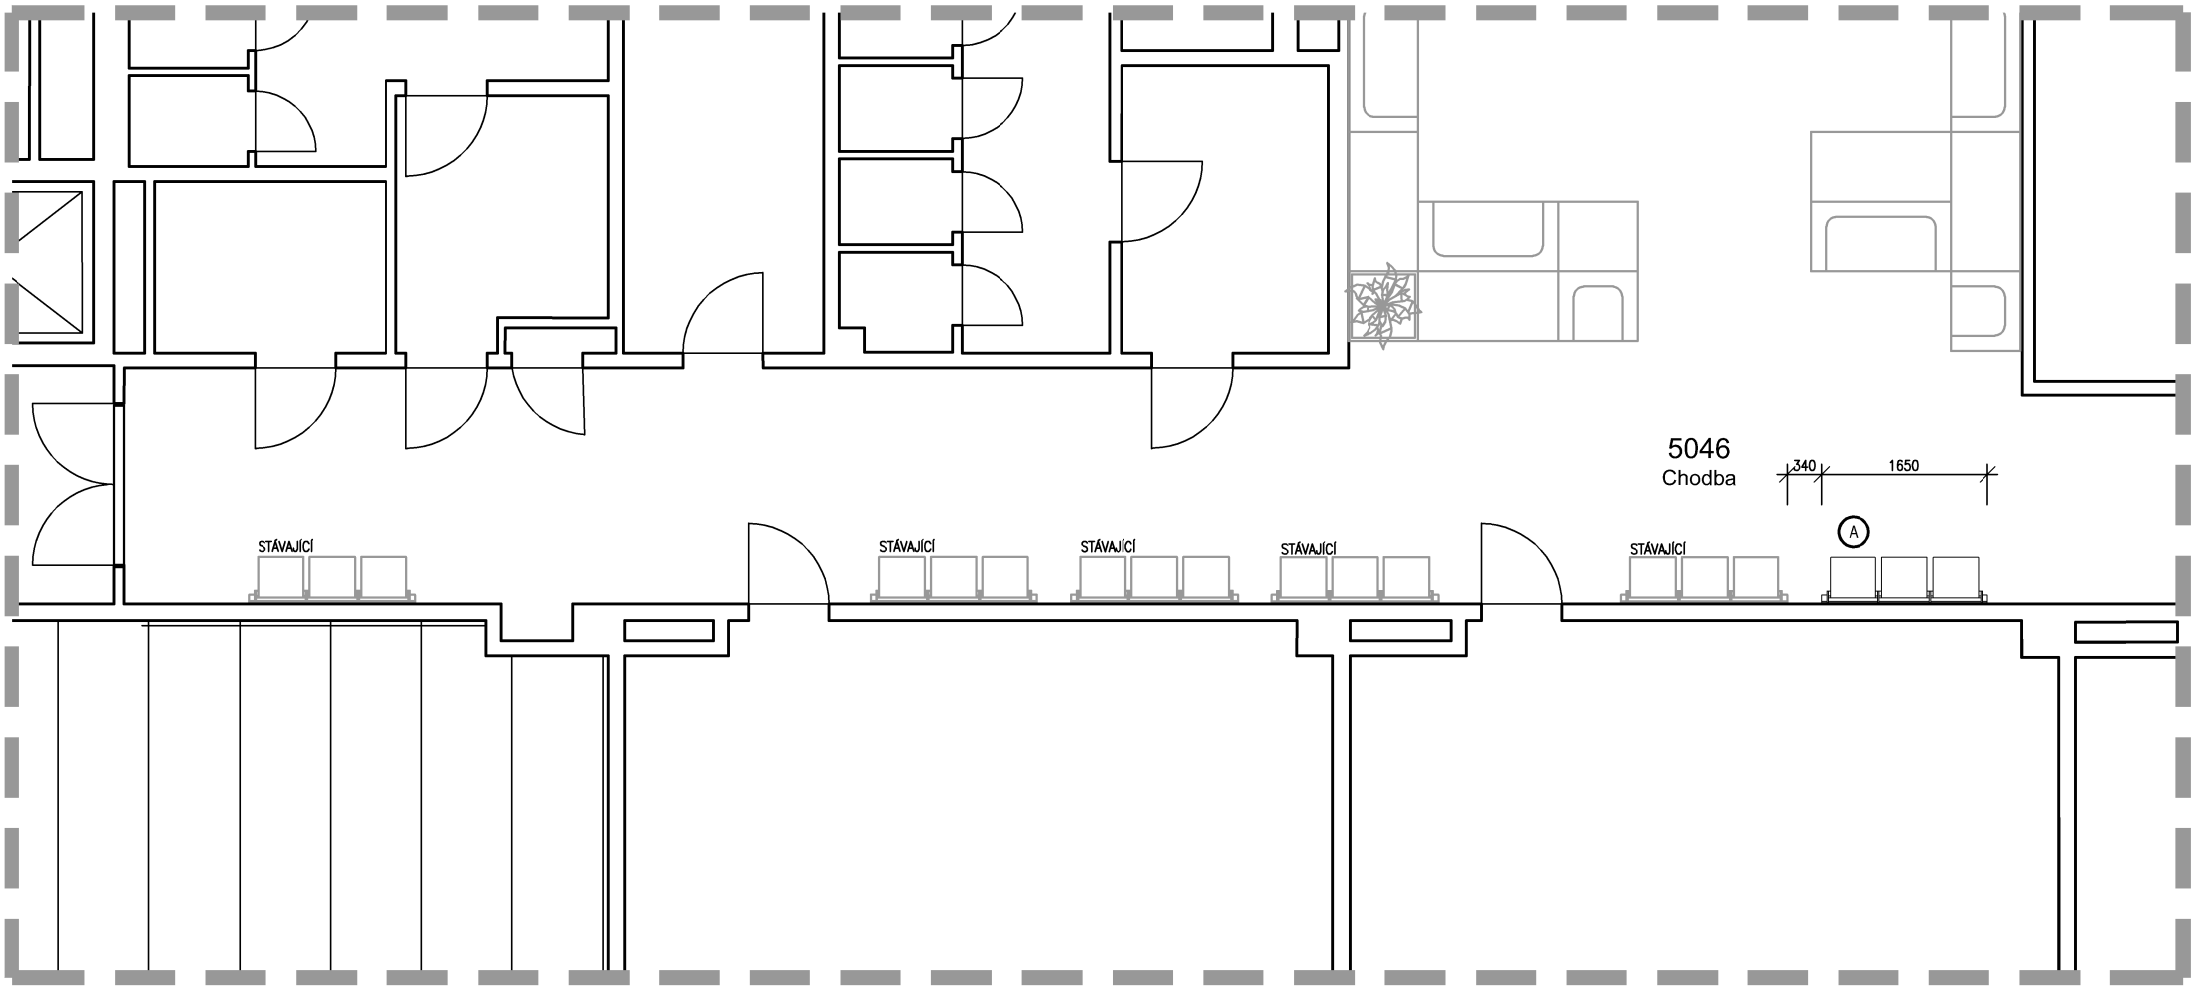


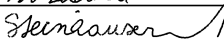
SCHEMATICKÝ PŮDORYS 5.NP

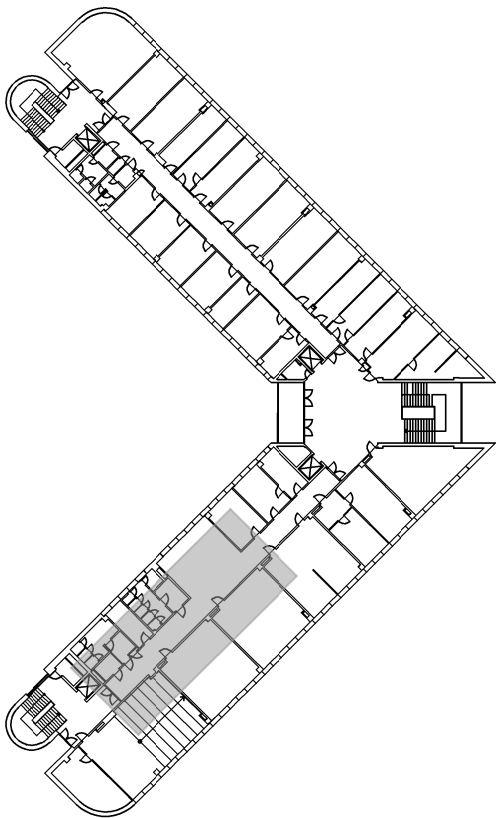

POZNÁMKA

MATERIÁL A PROVEDENÍ - VIZ TECHNICKÉ SPECIFIKACE A STANDARDY INTERIÉRU  
VŠECHNY ZMĚNY TVARU NEBO MATERIÁLU NUTNO ODSOUHLASIT PROJEKTANTEM.  
TENTO VÝKRES JE PODKLADEM PRO ZPRACOVÁNÍ DÍLENSKÉ DOKUMENTACE, NIKOLIV PODKLADEM VÝROBNÍM

Revize	Datum	Jméno	Podpis	Popis revize

Generální projektant:			<div>P</div> <div>Δ</div> <div>K</div>		PROJEKČNÍ ARCHITEKTONICKÁ KANCELÁŘ SPOL. S R.O.		ING. ARCH. V. STEINHAUSEROVÁ GORKEHO 11 602 00 BRNO		PAK@SKY.CZ WWW.ARCH.CZ T +420 541 642 238 F +420 541 217 951	
Hl. inženýr projektu	Ing.Hana Svobodová					Projektant profese				
Architekt	Ing.arch.K.Steinhauserová					<div>P</div> <div>Δ</div> <div>K</div>				
Vypracoval	Ing.arch. Jiří Šerek									
Investor		MU, Žerotínovo náměstí 617/9, 601 77 Brno								
Stavba  Prostory pro samostudium - boční křídla budovy						Stupeň		DVD		
						Datum		01/2019		
						Formát		2xA4		
						Zak. č.		3344		
						Měřítko		1:75		
Název výkresu						Č. výkresu		Revize		
Půdorys 5.NP						204		00		