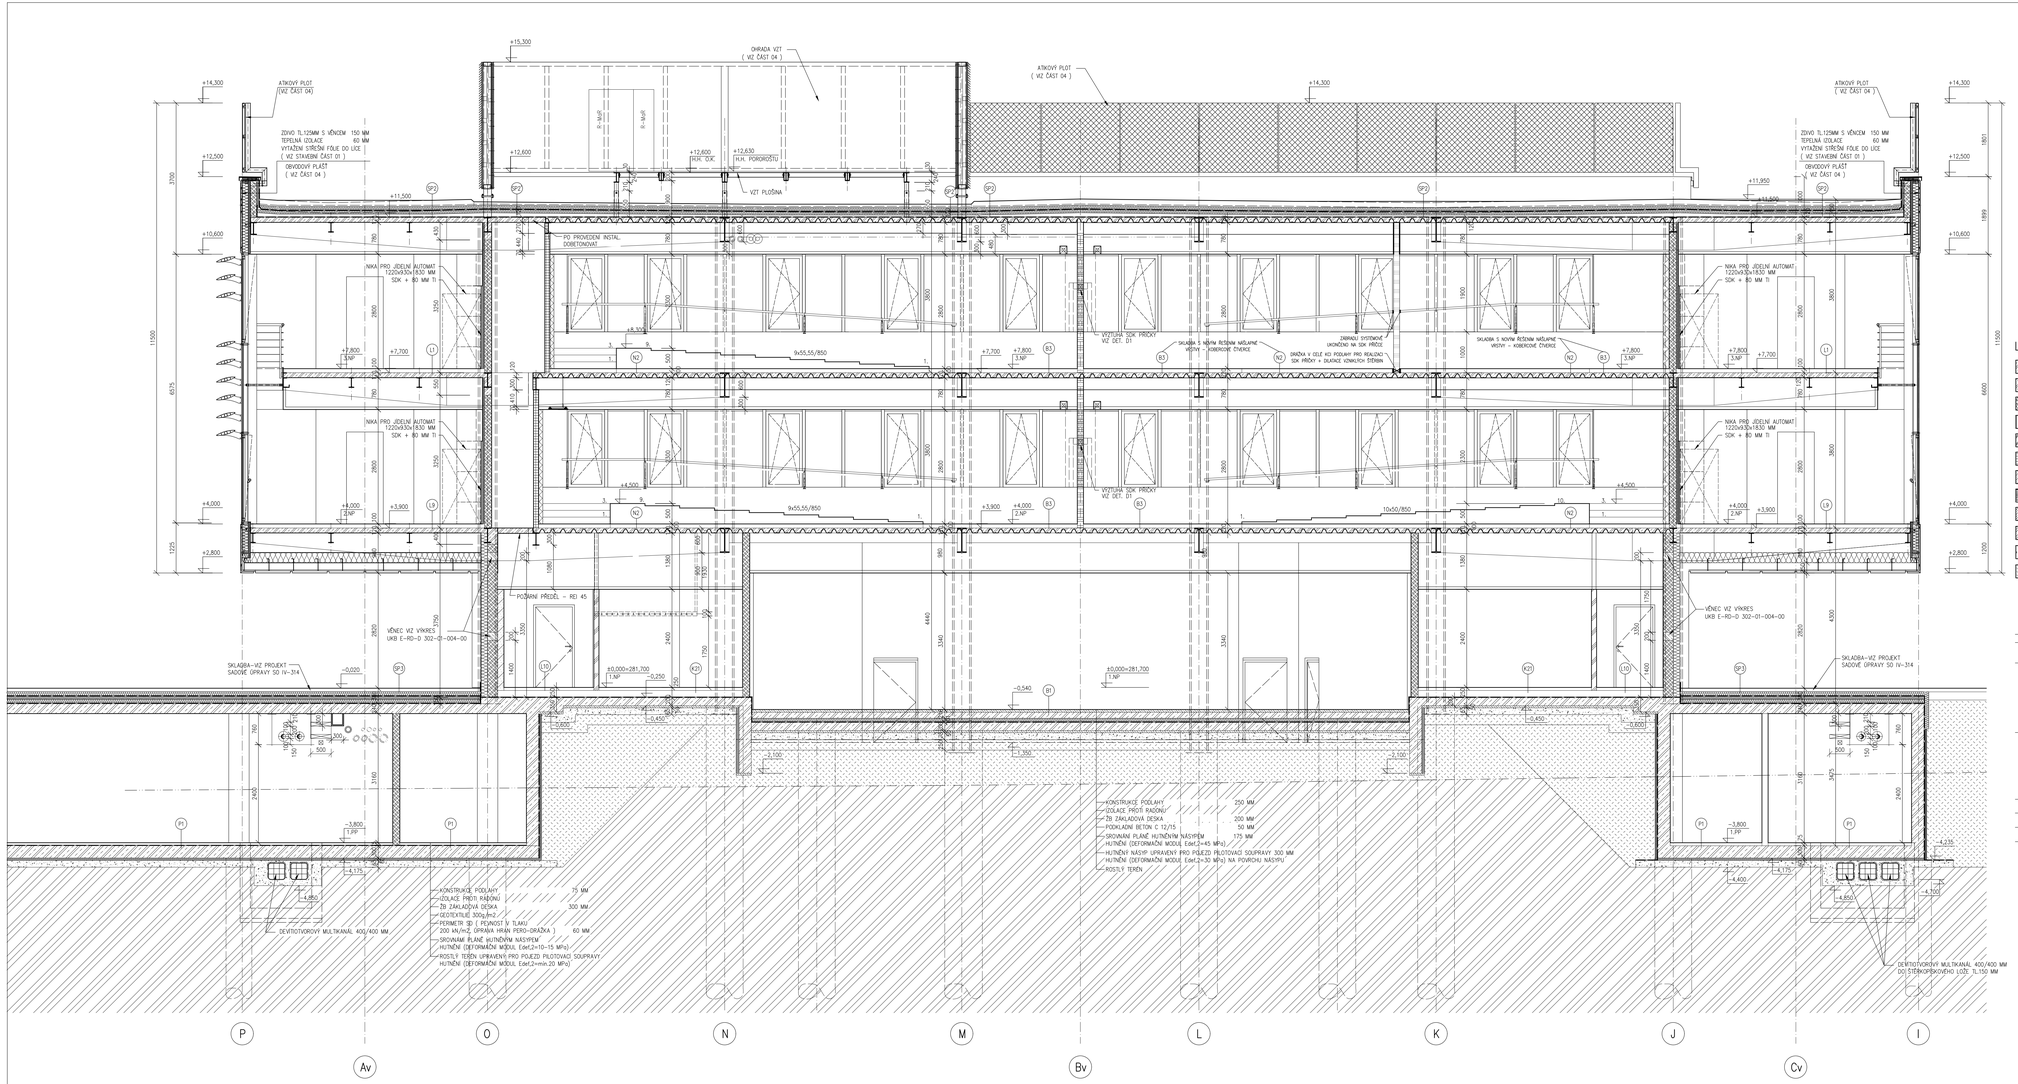

LEGENDA HMOT

- ŽELEZOBETON – SPECIFIKACE VIZ ČÁST UKB E-RD-D 302-02 (BETONOVÉ KONSTRUKCE)
- ZDĚNÉ PŘÍČKY Z PLYNOSILIKÁTOVÝCH BLOKŮ (YTONG P2-500) TL. 75 MM, 150 MM, 200 MM NA TMEL YTONG
- ZDIVO Z KERAMICKÝCH TVAROVEK TL.115 MM, 175 MM, 240 MM, 365 MM, P10, NA MALTU M5
- SÁDROKARTONOVÁ PŘÍČKA W 112, OPLÁŠTĚNÁ OBOUSTRANNĚ DVOJITĚ SDK DESKAMI TL.12,5 MM, CW PROFILY 6 417 MM, S VLOŽENOU ZVUKOVOU IZOLACÍ TL.50 MM
- SÁDROKARTONOVÁ PŘÍČKA W 111, OPLÁŠTĚNÁ OBOUSTRANNĚ JEDNODUŠE SDK DESKAMI TL.12,5 MM, CW PROFILY 6 417 MM, S VLOŽENOU IZOLACÍ TL.50 MM
- ŠACHTOVÁ STĚNA W 628 (W 629) S POŽÁRNÍ ODOLNOSTÍ REI 30+ OPLÁŠTĚNÁ DVOJITĚ SDK DESKAMI TL.12,5 MM
- PŘEDSAZENÁ SÁDROKARTONOVÁ STĚNA W625 OPLÁŠTĚNÁ JEDNOSTRANNĚ DVOJITĚ SDK DESKAMI TL.12,5 MM, CW PROFILY 6 417 MM, BEZ ZVUKOVÉ IZOLACE
- INSTALAČNÍ SÁDROKARTONOVÁ PŘÍČKA W115 (W116) OPLÁŠTĚNÁ OBOUSTRANNĚ DVOJITĚ SDK DESKAMI TL.12,5 MM, SE ZVUKOVOU IZOLACÍ TL.50 MM
- BETON PROSTÝ C8/10 (C12/15)
- ROSTLÝ TERÉN
- HUTNĚNÝ NÁSYP (ŠTĚRKOPÍSEK NEBO RECYKLAT FR 4–32 MM)
- HUTNĚNÝ NÁSYP

POZNÁMKA

- SPECIFIKACE PILOT – VIZ ČÁST BETONOVÉ KONSTRUKCE UKB E – RD – D 302 – 02
- SPECIFIKACE MATERIÁLŮ ŽELEZOBETONOVÝCH KONSTRUKCÍ VČETNĚ TĚSNICÍCH TVAROVEK PRO PROSTUPY INSTALACÍ A TĚSNĚNÍ PRACOVNÍCH A DILATAČNÍCH SPÁR – VIZ ČÁST BETONOVÉ KONSTRUKCE UKB E – RD – D 302 – 02
- SKLADBA VRSTEV POD ŽELEZOBETONOVÝMI ZÁKLADOVÝM DESKAMI 1PP (PODSKLEPENÁ ČÁST):
  - KONSTRUKCE PODLAHY 75 MM
  - IZOLACE PROTI RADONU – MM
  - ŽB ZÁKLADOVÁ DESKA 300 MM
  - GEOTEXTILIE 300 g/m2
  - PERIMETR 3D (PEVNOST V TLAKU
  - 200 kN/m2, ÚPRAVA HRAN PERO-DRÁŽKA) 60 MM
  - SROVNÁNÍ PLANÉ HUTNĚNÝM NÁSYPEM
  - HUTNĚNÍ (DEFORMAČNÍ MODUL Edef,2=10-15 MPa) 165 MM
  - ROSTLÝ TERÉN UPRAVENÝ PRO POJEZD PILOTOVACÍ SOUPRAVY
  - HUTNĚNÍ (DEFORMAČNÍ MODUL Edef,2=min. 20 MPa)
- SKLADBA VRSTEV POD ŽELEZOBETONOVÝMI ZÁKLADOVÝMI DESKAMI 1NP (NEPODSKLEPENÁ ČÁST):
  - KONSTRUKCE PODLAHY 250 MM
  - IZOLACE PROTI RADONU – MM
  - ŽB ZÁKLADOVÁ DESKA 200 MM
  - PODKLADNÍ BETON C 12/15 50 MM
  - SROVNÁNÍ PLANÉ HUTNĚNÝM NÁSYPEM 175 MM
  - HUTNĚNÍ (DEFORMAČNÍ MODUL Edef,2=45 MPa)
  - HUTNĚNÝ NÁSYP UPRAVENÝ PRO POJEZD PILOT. SOUPRAVY 300 MM
  - HUTNĚNÍ (DEFORMAČNÍ MODUL Edef,2=30 MPa) NA POVRCHU NÁSYPU
  - ROSTLÝ TERÉN
- POD OSTAVNÝMI ŽELEZOBETONOVÝMI KONSTRUKCEMI (REVIZNÍ ŠACHTY KANALIZACE, ŠACHTY MULTIKANÁLŮ, KANÁLY VZT...) BUDE PROVEDEN PODKLADNÍ BETON C8/10 V TL.100 MM
- PŘED BETONÁŽÍ ŽELEZOBETONOVÝCH ZÁKLADOVÝCH KONSTRUKCÍ BUDE PROVEDENO UZEMĚNÍ DLE PROJEKTU HROMOSVODU UKB E – RD – D 302 – 11
- LEŽATÁ KANALIZACE BUDE PROVEDENA PODLE PROJEKTU ZDRAVOTNÍ INSTALACE UKB E – RD – D 302 – 05
- SKLADBY PODLAH A STŘEŠNÍCH PLÁŠŤŮ VIZ VÝKRES UKB E – RD – D 302 – 01

UNIVERZITNÍ KAMPUS

BRNO-BOHUNICE, ČESKÁ REPUBLIKA

INVESTOR / DEVELOPER	**MASARYKOVA UNIVERZITA**
ZÁSTUPCE / REPRESENTATIVE	**ZDEŇKA KOŇÁŘÍKOVÁ**
MANAŽER PROJEKTU / PROJ. MANAGER	
ZÁSTUPCE / REPRESENTATIVE	
GENERÁLNÍ DODAVATEL	**SDRUŽENÍ OHL ŽS + METROSTAV**
ZÁSTUPCE / REPRESENTATIVE	**RADEK SVOBODA, ROBERT SCHNEIDER**
GENERÁLNÍ PROJEKTANT / ARCHITECT	**A PLUS a.s.**
VED. PROJEKTU / PROJECT LEADER	**JIŘÍ DUCHÁČEK**
PŘÍMÝ ZPRACOVATEL / COMPILER	**PROMEO Brno spol. s r.o.**

Řez C - C

REVIZE / REVISION			
NO.	DATUM / DATE		
01	2018 - 10 - 29	Přepojení ústeřny č. 302 podélný ALU LIŠTA	Ing. FLODROVÁ AR Team s.r.o.
02			
03			
04			

POZNÁMKA / ANNOTATION:

A PLUS a.s.
ČESKÁ 13, 602 00 BRNO - CZ

JAROMÍR ČERNÝ KAREL TUZA PETER UHLÍŘ

STAVBA / PROJECT	**UKB - AVVA, FÁZE E**
ČÍSLO ZAKÁZKY / ARCHIVE NO.	**3089 - 37**
STUPEŇ / PHASE	**DSP**
NÁZEV PS - SO / BUILDING TITLE	**SO IV - 302 PAVILON A11**
ČÁST / PART	**01 - ASŘ**

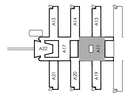

NÁZEV VÝKRESU / DRAWING TITLE	**Řez C - C**
VED. PROJEKTANT / CHECKED BY	**FRANTIŠEK JAKUBEC**
VYPRACOVAL / PREPARED BY	**JANA VÁŘOVÁ RADOSLAV KRÁL**
DATUM / DATE	**2018 - 10 - 29**
FORMÁT / FORMAT	**12 x A4**
MĚŘÍTKO / SCALE	**1 : 50**

ZONA / ZONE	FUNK. / FUNC.	OBJ./SO / OBJ.	PP / PP	KOMP. / COMP.	REVIZE / REVISION
UKB E	**DSP**	**D 302**	**01**	**011**	**01**
PROJEKT / PROJECT		PROJEKTOVÝ / PROJECT			

UKB E - Univerzitní kampus Bohunice, fáze E