



HORNÍ POHLED

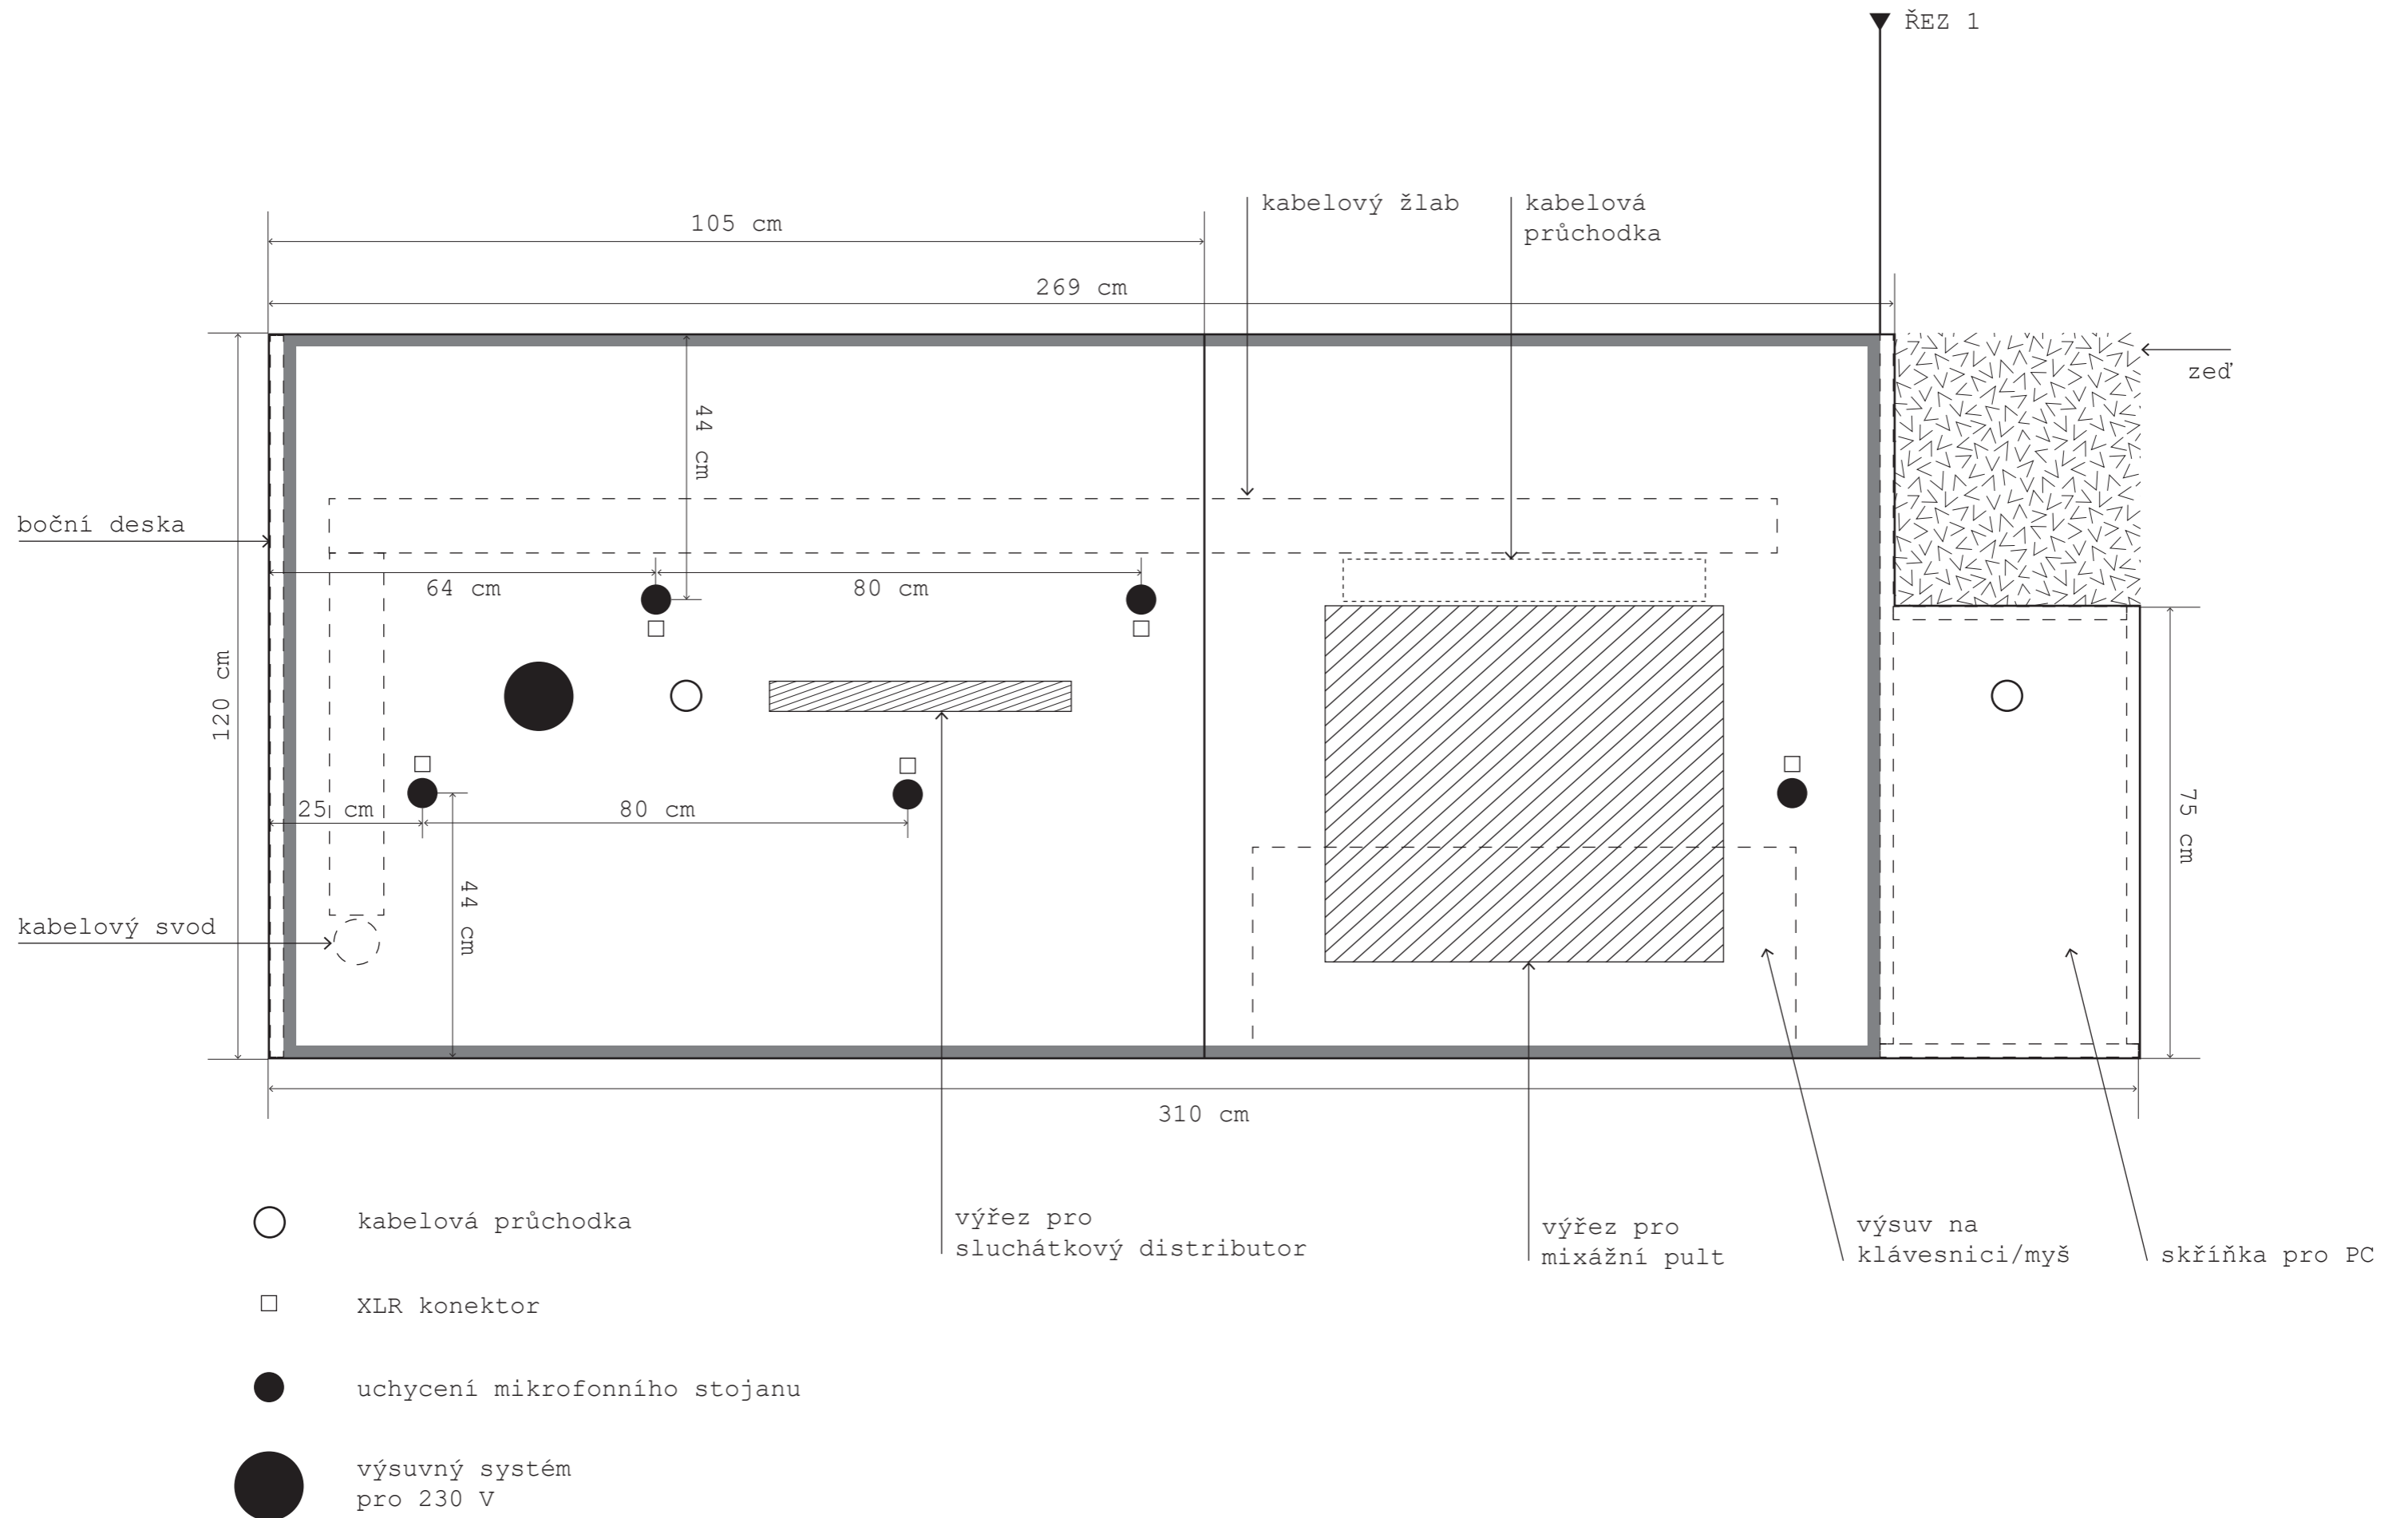

BOČNÍ POHLED

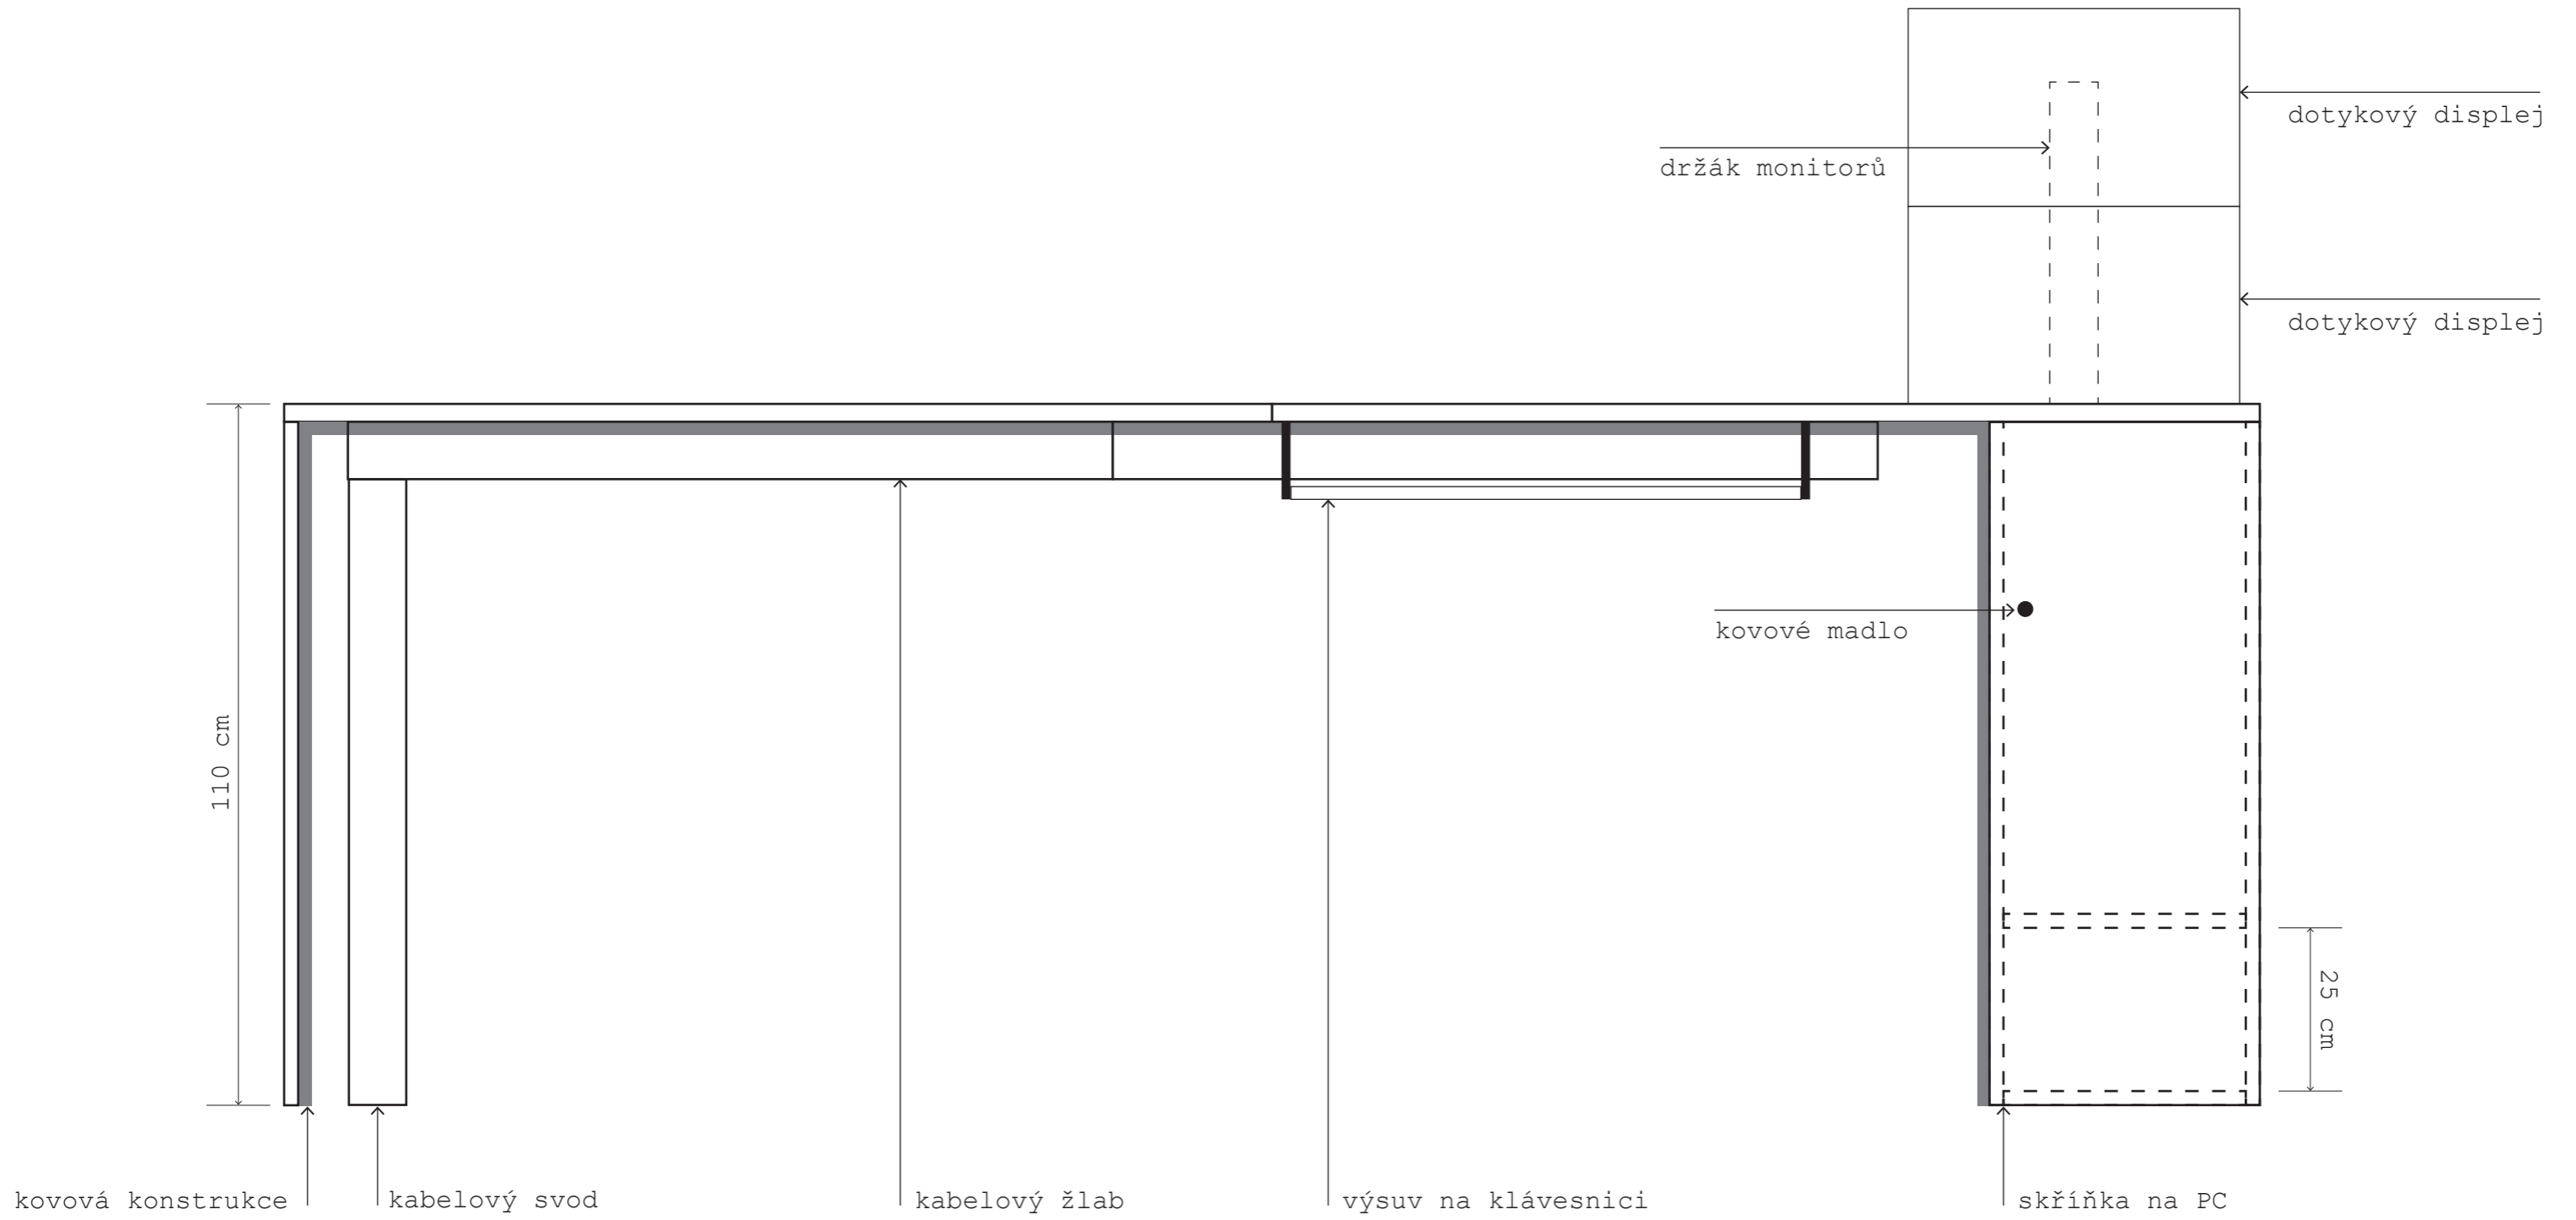

ŘEZ 1

