SITUACE MULTIKANÁLU

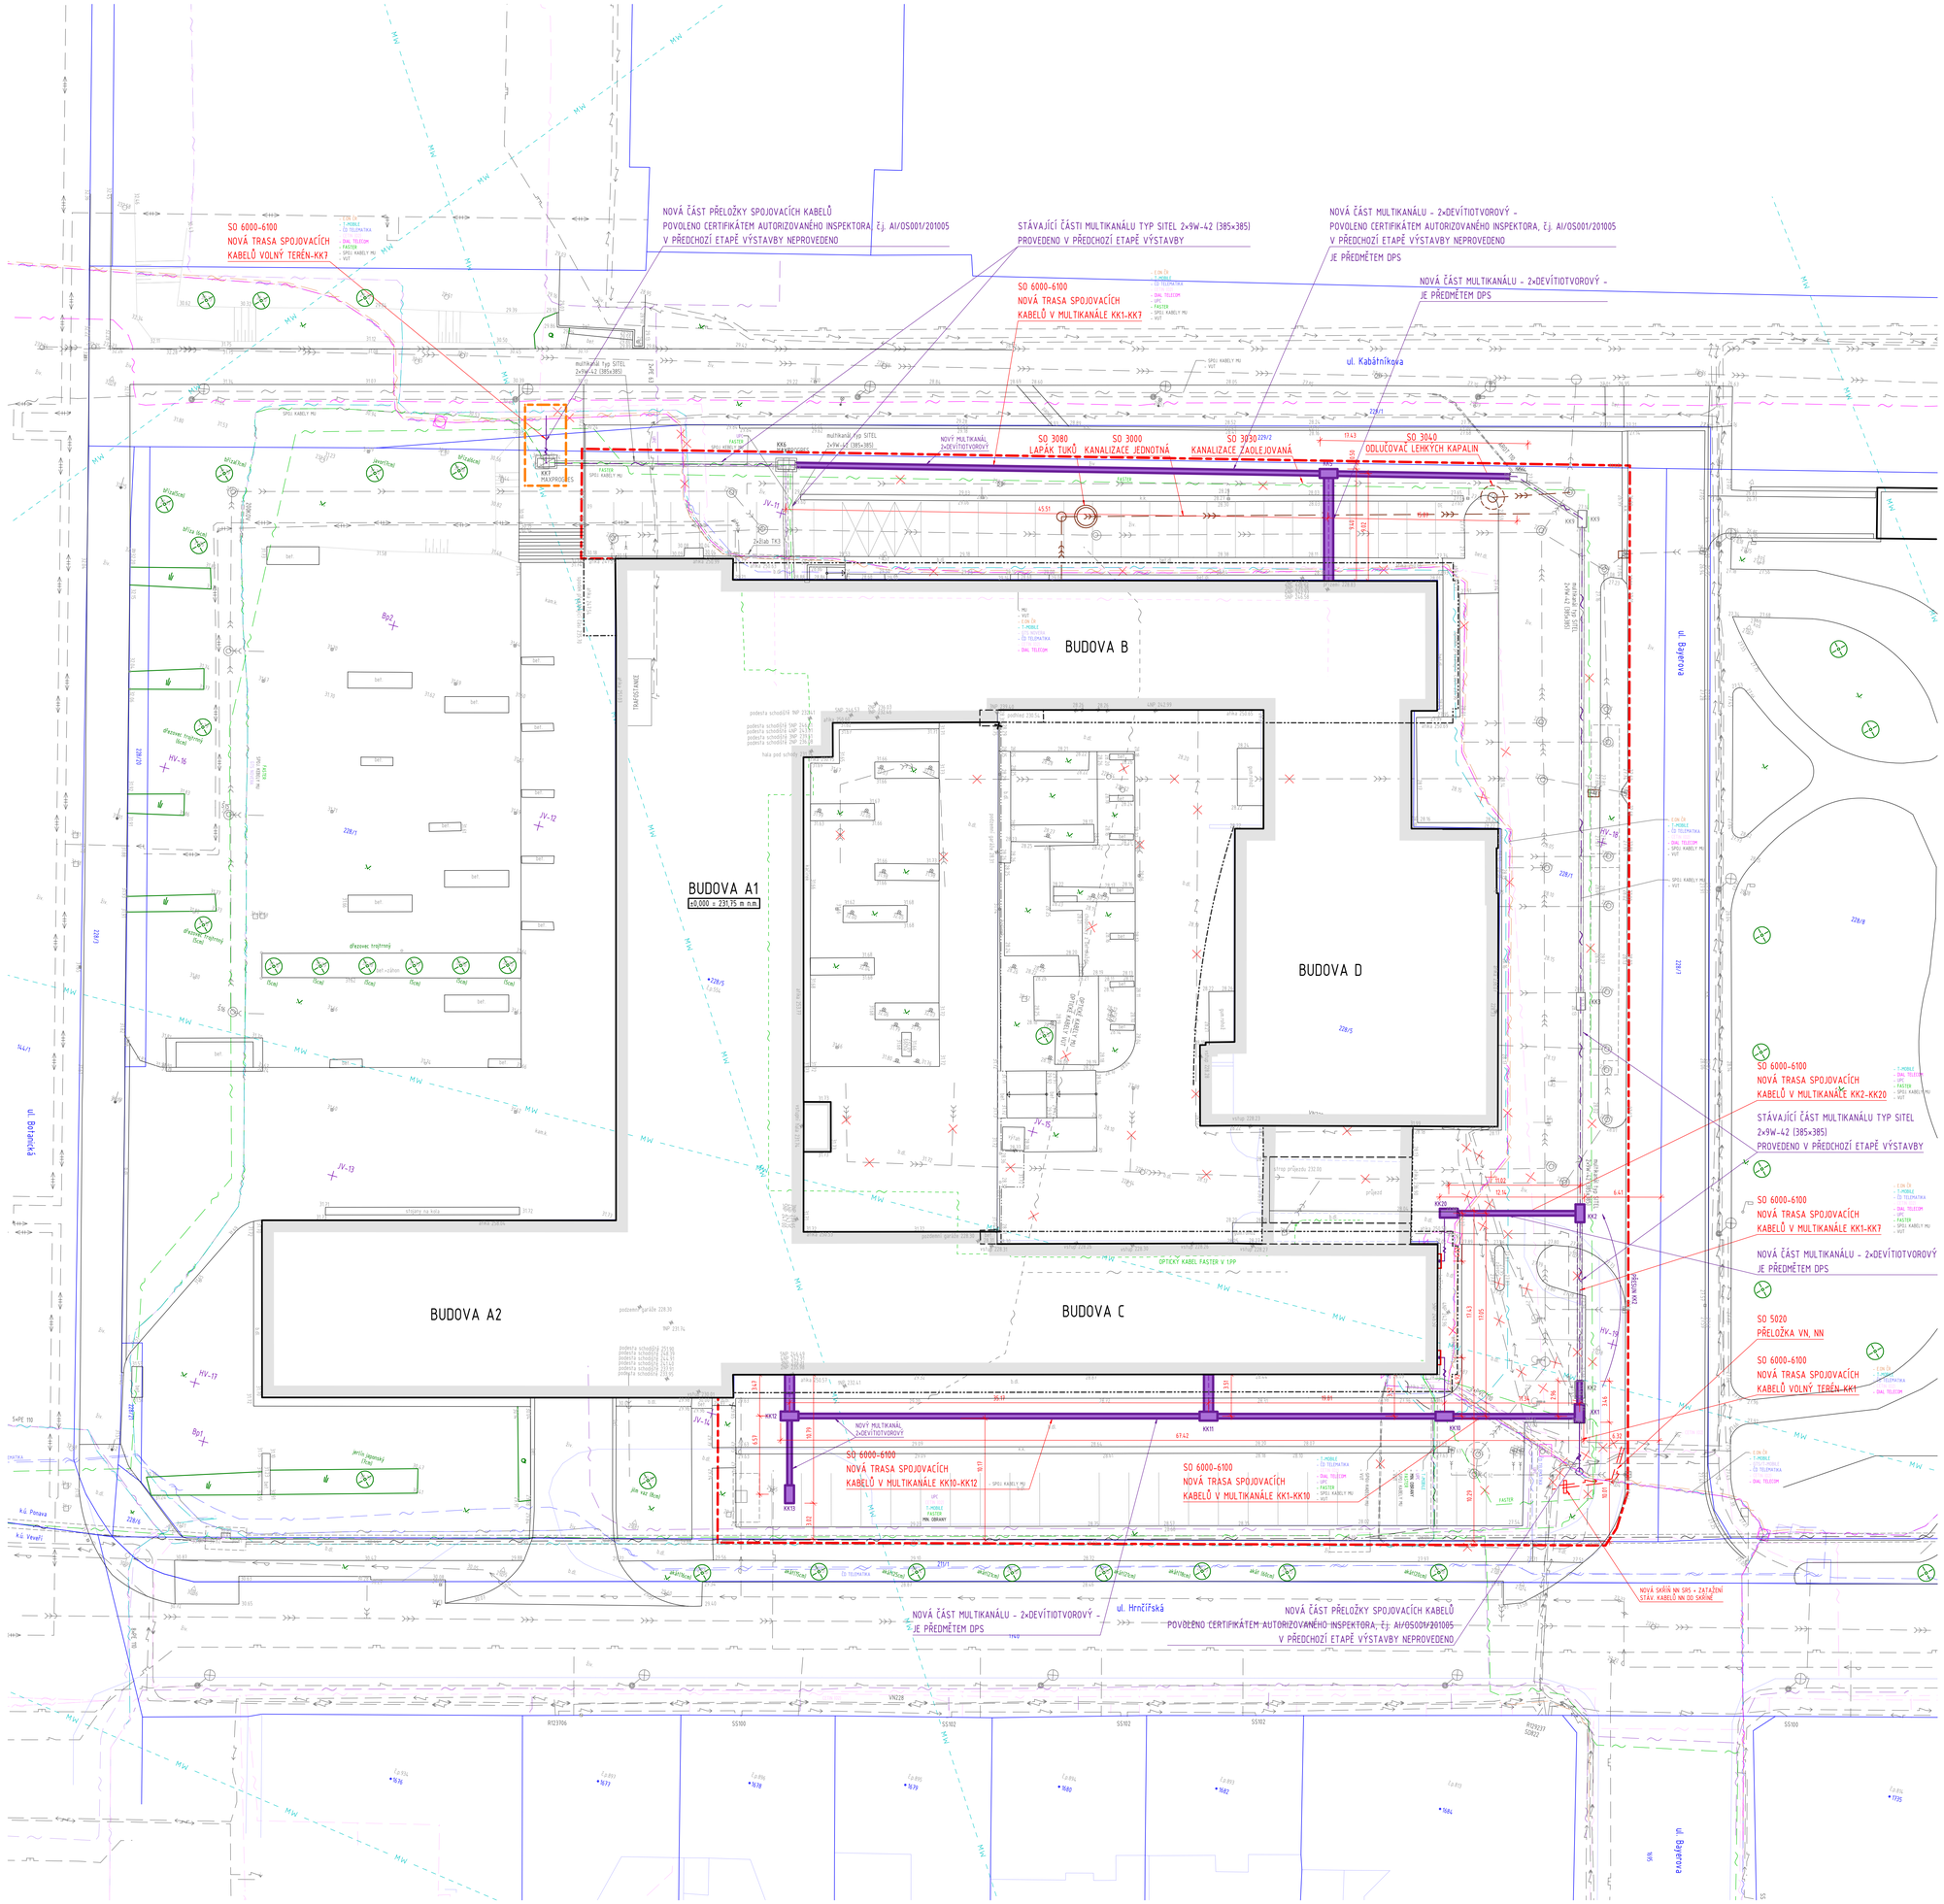

LEGENDA ZNAČENÍ

- 3326/6 — HRANICE PARCEL DLE KN / PARCELNÍ ČÍSLO / VNITŘNÍ KRESBA KN
- ZPEVNĚNÉ PLOCHY, KOMUNIKACE - NAVRŽENÉ ÚPRAVY
- ŘEŠENÝ OBJEKT - STÁVAJÍCÍ STAV / NOVÝ STAV
- STÁVAJÍCÍ STAV / ODSTRANĚNO
- ZNAČENÍ VSTUPŮ A VJEZDŮ - STÁVAJÍCÍ STAV / NOVÝ STAV
- HRANICE ŘEŠENÉHO ÚZEMÍ - STAVEBNÍ POZEMEK
- HRANICE DOČASNÉHO ZÁBORU
- VS-1-15, VS-2-15 — GEOLOGICKÉ VRTY
- STÁVAJÍCÍ ZELEŇ / KÁCENÁ ZELEŇ
- VODOROVNÉ DOPRAVNÍ ZNAČENÍ - NOVÝ STAV
- VODOROVNÉ DOPRAVNÍ ZNAČENÍ - STÁVAJÍCÍ / ODSTRANĚNO

LEGENDA SÍTÍ TECHNICKÉHO VYBAVENÍ

STÁVAJÍCÍ STAV	NOVÝ STAV	
		VODOVOD
		SPLAŠKOVÁ KANALIZACE
		DEŠŤOVÁ KANALIZACE
		JEDNOTNÁ KANALIZACE
		PLYNOVOD NTL, PODZEMNÍ
		PLYNOVOD STL, PODZEMNÍ
		PRIMÁRNÍ HORKOVOD
		ELEKTRICKÉ VEDENÍ NN
		ELEKTRICKÉ VEDENÍ VN
		ELEKTRICKÉ VEDENÍ VO
		SDĚLOVACÍ VEDENÍ NADZEMNÍ
		SDĚLOVACÍ VEDENÍ PODZEMNÍ - MU, VUT
		SDĚLOVACÍ VEDENÍ PODZEMNÍ - GTS NOVERA
		SDĚLOVACÍ VEDENÍ PODZEMNÍ - T-MOBILE
		SDĚLOVACÍ VEDENÍ PODZEMNÍ - CETIN (O2)
		SDĚLOVACÍ VEDENÍ PODZEMNÍ - DIAL TELECOM
		SDĚLOVACÍ VEDENÍ PODZEMNÍ - UPC
		SDĚLOVACÍ VEDENÍ PODZEMNÍ - ČD TELEMATIKA
		SDĚLOVACÍ VEDENÍ PODZEMNÍ - E.ON
		SDĚLOVACÍ VEDENÍ PODZEMNÍ - FASTER
		SDĚLOVACÍ VEDENÍ PODZEMNÍ - MIN. OBRANY

LEGENDA STAVEBNÍCH OBJEKTŮ:

DOPRAVA - KOMUNIKACE A ZPEVNĚNÉ PLOCHY
SO 2019 ÚPRAVA STÁVAJÍCÍCH ZPEVNĚNÝCH PLOCH
SO 2020 ÚPRAVA CHODNÍKŮ

INŽENÝRSKÉ SÍTĚ
SO 3000 KANALIZACE JEDNOTNÁ
SO 3030 KANALIZACE DEŠŤOVÁ - ZAOLEJOVANÁ
SO 3040 ODLUČOVAČ LEHKÝCH KAPALIN
SO 3080 LAPÁK TUKŮ

PŘELOŽKY INŽENÝRSKÝCH SÍTÍ
SO 5020 PŘELOŽKA VN, NN
SO 6000 PŘELOŽKY SPOJOVACÍCH KABELŮ - TELEFÓNICA O2 ČR a.s.
SO 6010 PŘELOŽKY SPOJOVACÍCH KABELŮ - ČD-TELEMATIKA a.s.
SO 6020 PŘELOŽKY SPOJOVACÍCH KABELŮ - UPC ČESKÁ REPUBLIKA, a.s.
SO 6030 PŘELOŽKY SPOJOVACÍCH KABELŮ - GTS NOVERA
SO 6042 PŘELOŽKY SPOJOVACÍCH KABELŮ - T-MOBILE Czech Republic a.s.
SO 6050 PŘELOŽKY SPOJOVACÍCH KABELŮ - E.ON Česká republika, a.s.
SO 6060 PŘELOŽKY SPOJOVACÍCH KABELŮ - VUT
SO 6070 PŘELOŽKY SPOJOVACÍCH KABELŮ - MAXPROGRES, s.r.o.
SO 6080 PŘELOŽKY SPOJOVACÍCH KABELŮ - MASARYKOVA UNIVERZITA
SO 6090 PŘELOŽKY SPOJOVACÍCH KABELŮ - MINISTERSTVO OBRANY
SO 6100 PŘELOŽKY SPOJOVACÍCH KABELŮ - FASTER CZ spol. s r.o.

BUDOVY A POZEMNÍ OBJEKTY
SO 7030 STAVEBNÍ ÚPRAVY - BUDOVA B
SO 7040 STAVEBNÍ ÚPRAVY - BUDOVA C
SO 7050 ZMĚNA STAVBY - BUDOVA D
SO 7060 ZASTŘEŠENÍ DVORA P1, ATRIUM

DEVÍTIKOMOROVÝ PLASTOVÝ KABELOVOD (MULTIKANÁL)

KABELOVÁ KAMERA

VÍKO KABELOVÉ KOMORY PRO SILNIČNÍ ZATÍŽENÍ

±0,000 = 231,750 m n. m.

SOUŘADNICOVÝ SYSTÉM: JTSK
VÝŠKOVÝ SYSTÉM: B.p.v.

ZMĚNY	č.		DATUM		PODPIS	
	1.					
	2.					
	3.					

INVESTOR:

Masarykova univerzita
Masarykova univerzita
Zerotínovo nám. 617/9, 601 77 Brno
tel.: +420 549 491 011
e-mail: info@muni.cz

PROJEKTANT:

ZODP. PROJEKTANT:	Ing. Matěj KUDLÍK	
VYPRACOVAL:	Ing. Klára MOTYČKOVÁ	
KONTROLOVAL:	Ing. Martin ULIČNÝ	

TECHNICO architects & engineers
TECHNICO Opava s.r.o.
Hradecká 2376/5
746 01 Opava
tel: 553 760 970
info@technico.cz

ČÁST DOKUMENTACE:
MULTIKANÁL ÚVT

Výstavba a modernizace Fakulty informatiky a Ústavu výpočetní techniky Masarykovy univerzity

K.ú. Ponava, parc.č. 228/1, 228/5

SITUACE MULTIKANÁLU

FORMÁT	15×A4
DATUM	05/2019
STUPEŇ	DPS
ZAKÁZKOVÉ ČÍSLO	TO-517-01-DPS
MĚŘÍTKO:	1 : 200
ČÍSLO VÝKRESU:	MK-03.