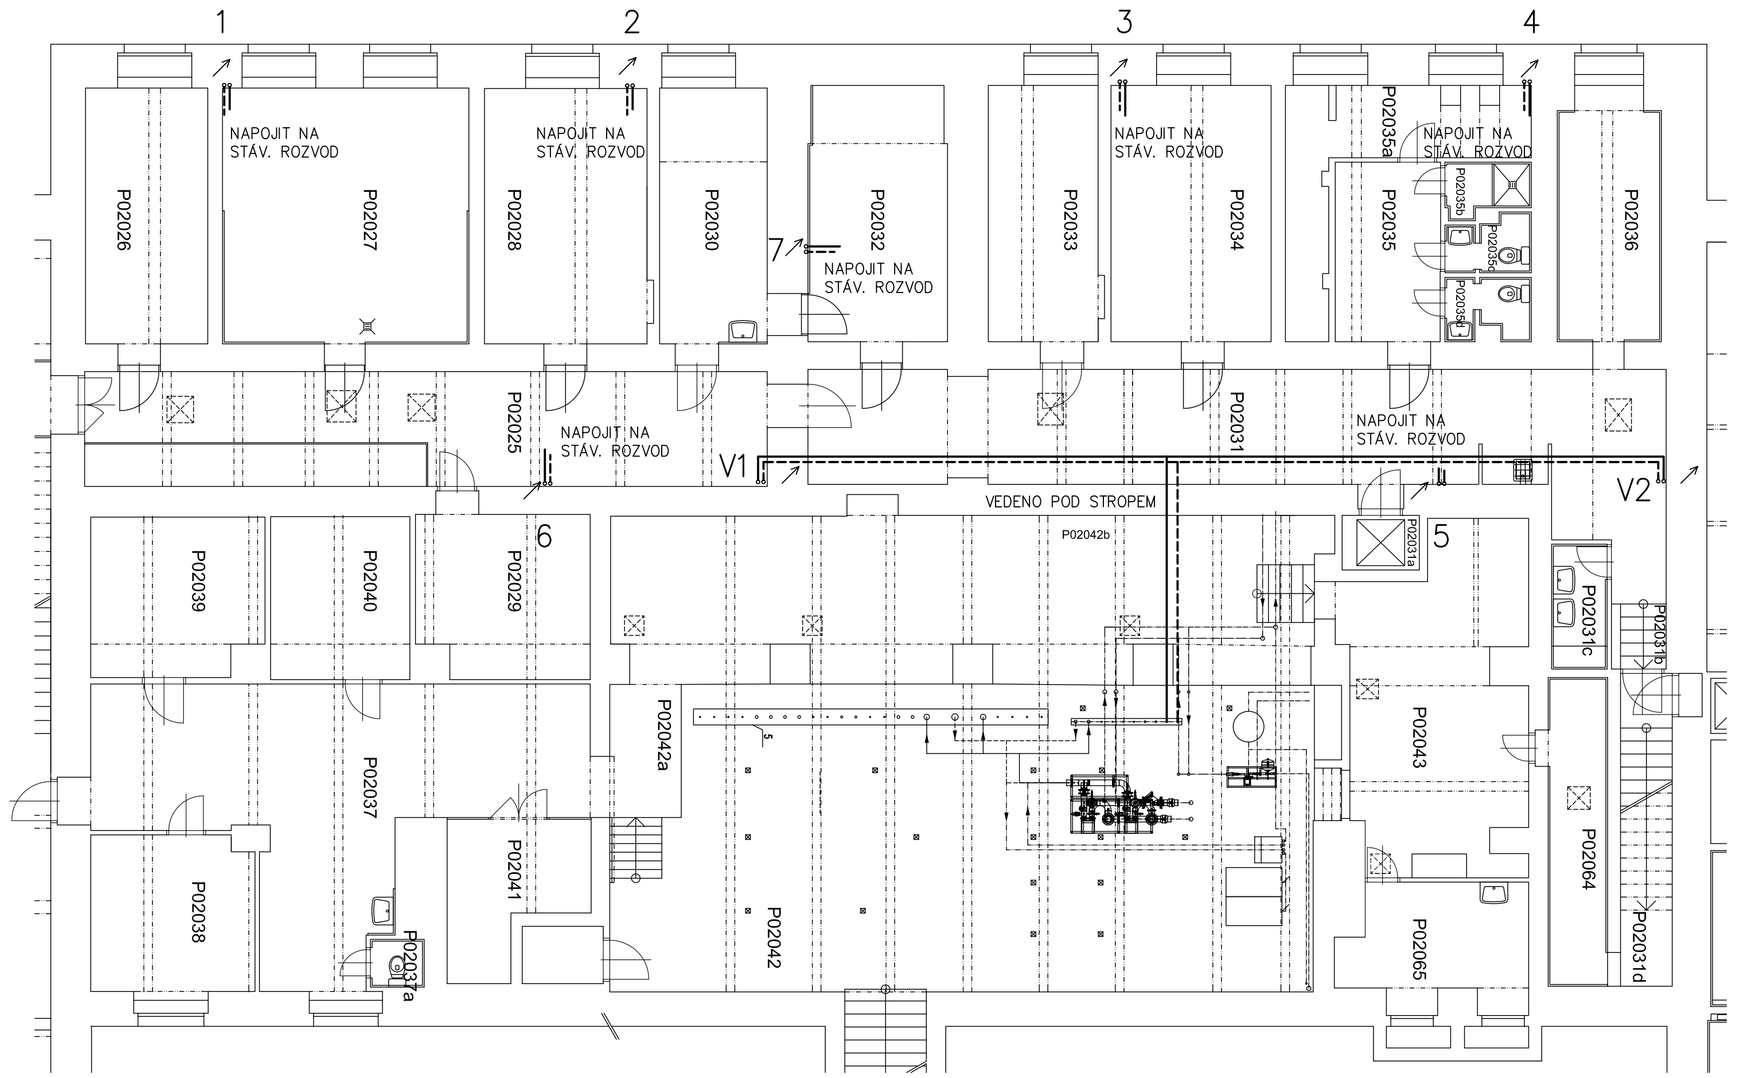

SCHÉMA ZAPOJENÍ

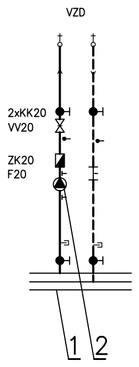

LEGENDA:

1 ROZDĚLOVAČ RS KOMBI – STÁVAJÍCÍ
2 OBĚHOVÉ TEPLOVODNÍ ČERPADLO
3 SMĚŠOVACÍ ELEKTROVENTIL

↓ TEPLOMĚR 0–120°C
⊥ TLAKOMĚR 0–400kPa
VK VYPOUŠTĚCÍ KOHOUT
MK KOHOUT POJISTNÉHO POTRUBÍ REFLEX
KK KULOVÝ KOHOUT
F FILTR
VV VYVAŽOVACÍ VENTIL
—— PŘÍVODNÍ TEPLOVODNÍ POTRUBÍ
– – VRATNÉ TEPLOVODNÍ POTRUBÍ

ROZVODNÉ POTRUBÍ PRO VZDUCHOTECHNIKU JE NAPOJENO NA VOLNÁ HRDLA NA ROZDĚLOVAČI.

Revize	Datum	Jméno	Podpis	Popis revize

Generální projektant:

PROJEKČNÍ ARCHITEKTONICKÁ KANCELÁŘ SPOL. S R.O. | ING. ARCH. V. STEINHAUSEROVÁ CONKERO 11 602 00 BRNO | PAK@SKY.CZ WWW.ARCH.CZ T +420 541 642 208 F +420 541 217 251

Hl. inženýr projektu	Ing.Hana Svobodová		Projektant profese
Zodp. projektant	Ing. Eduard Sznapka		DOSZpro s.r.o. Šumavská 15 602 00 Brno
Vypracoval	Ing. Petr Kelnar		
Investor	MU, Žerotínovo náměstí 617/9, 601 77 Brno		

Stavba	Rekonstrukce poslucháren PrF v budově Právnické fakulty, Veveří 70, Brno	Stupeň	DSP
		Datum	07/2018
		Formát	3 x A4
		Zak. č.	3319
Část	D.1.4.1 Zařízení pro vytápění staveb	Měřítko	1:100
Název výkresu	Půdorys 2.PP, schéma zapojení	Č. výkresu 101	Revize 00