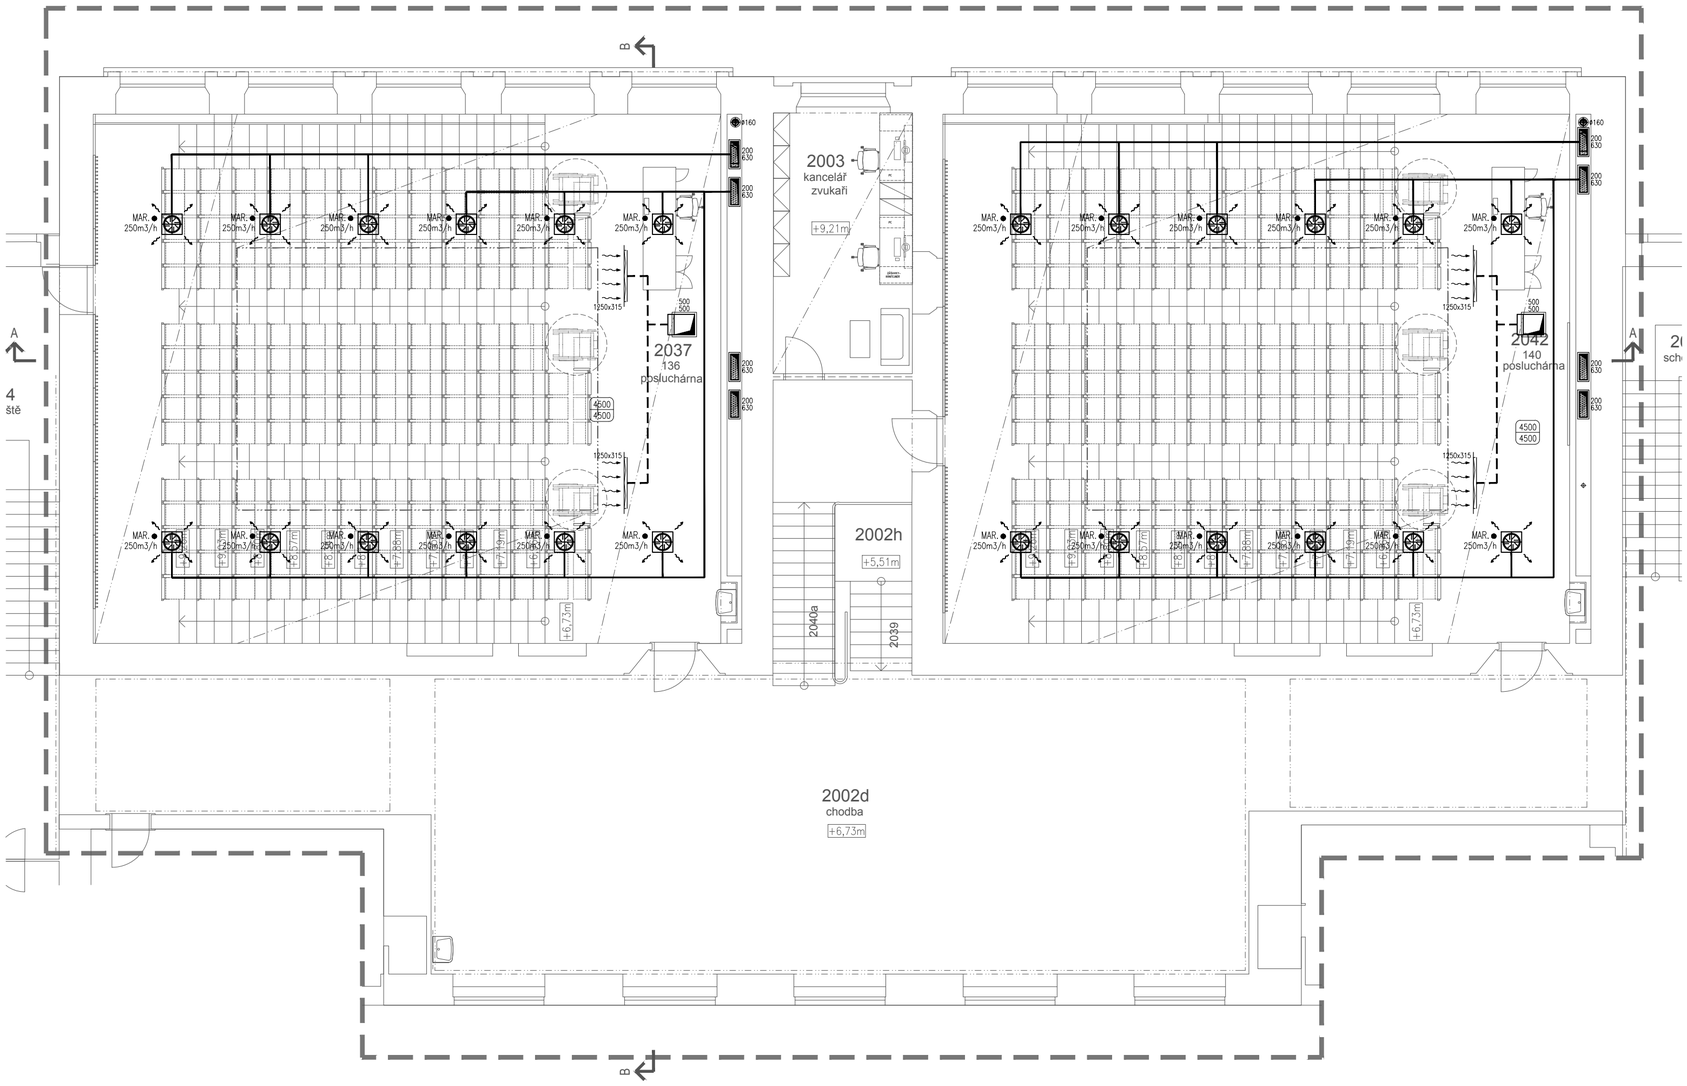

LEGENDA MÍSTNOSTÍ

ČÍSLOČÍSLO MÍST. MÍST.	ÚČEL MÍSTNOSTI	PLOCHA m²
2003	KANCELÁŘ ZVUKAŘI	22,04
2037 (136)	POSLUCHÁRNA	202,60
2042 (140)	POSLUCHÁRNA	202,55

LEGENDA VZT

- PŘÍVODNÍ POTRUBÍ
- ODVODNÍ POTRUBÍ
- CU POTRUBÍ
- TLUMIČ HLUKU 4-HRANNÝ
- VENKOVNÍ KONDENZAČNÍ CHLADÍCÍ JEDNOTKA
- VNITŘNÍ NÁSTĚNNÁ JEDNOTKA
- VENTILÁTOR
- POŽÁRNÍ KLAPKA
- REGULÁTOR PRŮTOKU
- ZPĚTNÁ KLAPKA
- PŘÍVODNÍ ANEMOSTAT
- PŘÍVODNÍ VÝUSTKA
- 2500 PŘÍVOD / 2500 ODVOD — MNOŽSTVÍ VZDUCHU V MÍSTNOSTI
- 1.001 P=7000m3/h O=7000m3/h — POZICE JEDNOTKY
- 200m3/h — MNOŽSTVÍ VZDUCHU
- ø160 — KÓTY POTRUBÍ
- MAR. ● — POŽADAVEK NA PROFESI MAR
- ELE. ● — POŽADAVEK NA PROFESI ELE
- ZTI. ● — POŽADAVEK NA PROFESI ZTI
- ÚT. ● — POŽADAVEK NA PROFESI ÚT
- EPS. ● — POŽADAVEK NA PROFESI EPS

Revize	Datum	Jméno Podpis	Popis revize

Generální projektant:

PAK

PROJEKČNÍ ARCHITEKTONICKÁ KANCELÁŘ SPOL. S R.O.

ING. ARCH. V. STEJNHAUSEROVÁ GORKÉHO 11 602 00 BRNO

PAK@KY.CZ WWW.ARCH.CZ T +420 541 542 230 F +420 541 217 851

Hl. inženýr projektu	Ing.Hana Svobodová	Projektant profese
Zodp. projektant	Ing.Petr Auf	FourClima® náměstí Republiky 366/1 Brno - Husovice 614 00 Telefon 00420 601 326 263 FourClima s.r.o.
Vypracoval	Ing.Milan Štantejský	
Investor	MU, Žerotínovo náměstí 617/9, 601 77 Brno	

Stavba

Rekonstrukce posluchárен PrF v budově Právnické fakulty, Veveří 70, Brno

Stupeň	DSP
Datum	07/2018
Formát	3 A4
Zak. č.	3319
Měřítko	1:100
Č. výkresu	103
Revize	00

Část: D.1.4.3 Zařízení vzduchotechniky

Název výkresu: Půdorys 2.NP - zvýšené (výřez)