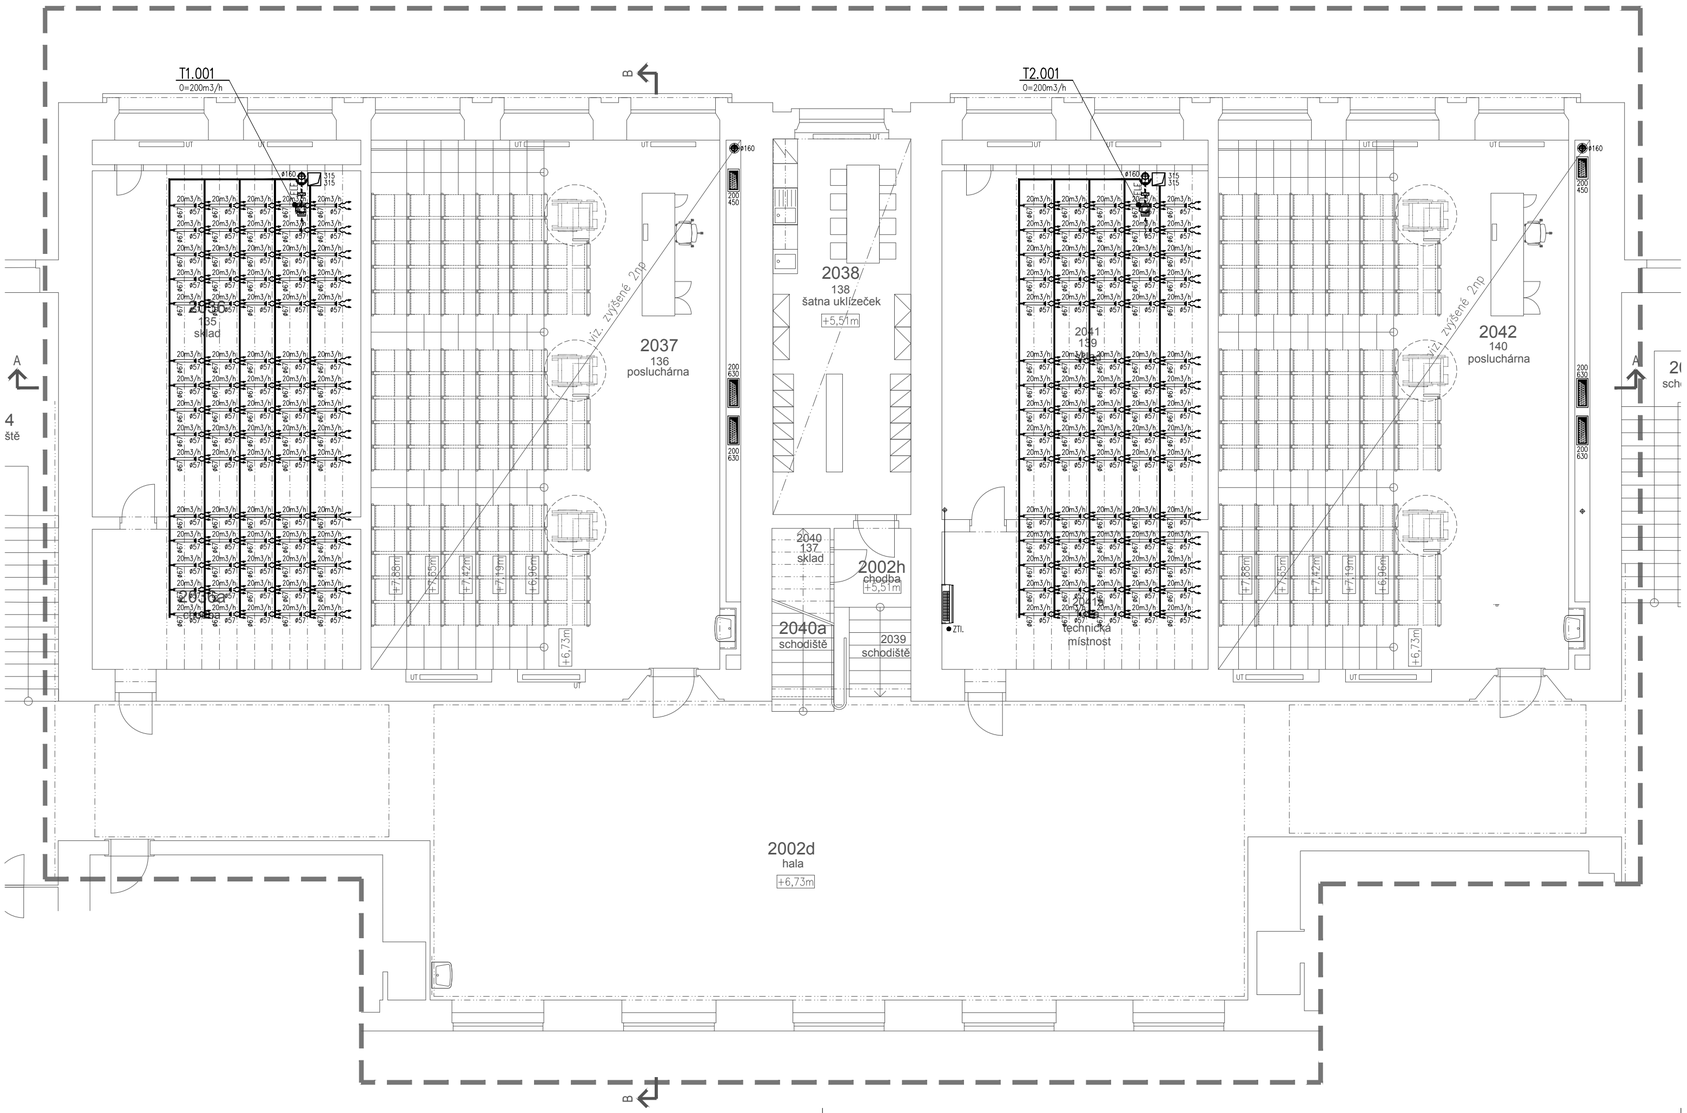

LEGENDA MÍSTNOSTÍ

ČÍSLO ČÍSLO MÍST. MÍST.	ÚČEL MÍSTNOSTI	PLOCHA m²
2002d	HALA	225,72
2002h	CHODBA	3,52
2036 (135)	SKLAD	55,65
2036a	CHODBA	23,53
2038 (138)	ŠATNA UKLÍZEČEK	31,31
2039	SCHODIŠTĚ	3,84
2040 (137)	SKLAD	5,44
2040a	SCHODIŠTĚ	7,30
2041 (139)	SKLAD	55,56
2041a(139a)	TECHNICKÁ MÍSTNOST	22,91

LEGENDA VZT

- PŘÍVODNÍ POTRUBÍ
- ODVODNÍ POTRUBÍ
- CU POTRUBÍ
- TLUMIČ HLUKU 4-HRANNÝ
- VENKOVNÍ KONDENZAČNÍ CHLADÍCÍ JEDNOTKA
- VNITŘNÍ NÁSTĚNNÁ JEDNOTKA
- VENTILÁTOR
- POŽÁRNÍ KLAPKA
- REGULÁTOR PRŮTOKU
- ZPĚTNÁ KLAPKA
- PŘÍVODNÍ ANEMOSTAT
- PŘÍVODNÍ VÝUSTKA
- 2500 PŘÍVOD / 2500 ODVOD — MNOŽSTVÍ VZDUCHU V MÍSTNOSTI
- 1.001 P=7000m3/h 0=7000m3/h — POZICE JEDNOTKY
- 200m3/h — MNOŽSTVÍ VZDUCHU
- ø160 — KÓTY POTRUBÍ
- MAR. ● — POŽADAVEK NA PROFESI MAR
- ELE. ● — POŽADAVEK NA PROFESI ELE
- ZTI. ● — POŽADAVEK NA PROFESI ZTI
- ÚT. ● — POŽADAVEK NA PROFESI ÚT
- EPS. ● — POŽADAVEK NA PROFESI EPS

Revize	Datum	Jméno	Podpis	Popis revize

Generální projektant:

PAK

PROJEKČNÍ ARCHITEKTONICKÁ KANCELÁŘ SPOL. S R.O.
ING. ARCH. V. STEINHAUSEROVÁ GORKÉHO 11 602 00 BRNO
PAK@SKY.CZ WWW.ARCH.CZ T +420 541 542 220 F +420 541 217 861

Hl. inženýr projektu	Ing.Hana Svobodová	Projektant profese
Zodp. projektant	Ing.Petr Auf	FourClima® náměstí Republiky 366/1 Brno - Husovice 614 00 Telefon 00420 601 326 263 FourClima s.r.o.
Vypracoval	Ing.Milan Štantejský	
Investor	MU, Žerotínovo náměstí 617/9, 601 77 Brno	

Stavba

Rekonstrukce poslucháren PrF v budově Právnické fakulty, Veveří 70, Brno

Stupeň	DSP
Datum	07/2018
Formát	3 A4
Zak. č.	3319
Měřítko	1:100
Č. výkresu	Revize
102	00

Část: D.1.4.3 Zařízení vzduchotechniky

Název výkresu: Půdorys 2.NP (výřez)