LEGENDA MÍSTNOSTÍ

ČÍSLOČÍSLO MÍST. MÍST.	ÚČEL MÍSTNOSTI	PLOCHA m²
1025d	SCHODIŠTĚ	7,46
1025e	CHODBA	6,56
1035 (030)	POSLUCHÁRNA	145,3
1036 (031)	CVIČEBNA	32,80
1037 (034)	POSLUCHÁRNA	145,03
1038 (033)	SKLAD	31,36
1040 (029)	SKLAD	31,95
1043	HALA	198,57
1043a	SCHODIŠTĚ	5,42
1043b	CHODBA	7,90
1043c	SCHODIŠTĚ	6,65
1043d	CHODBA	21,88
1043e	SCHODIŠTĚ	5,51
1043f	CHODBA	8,25

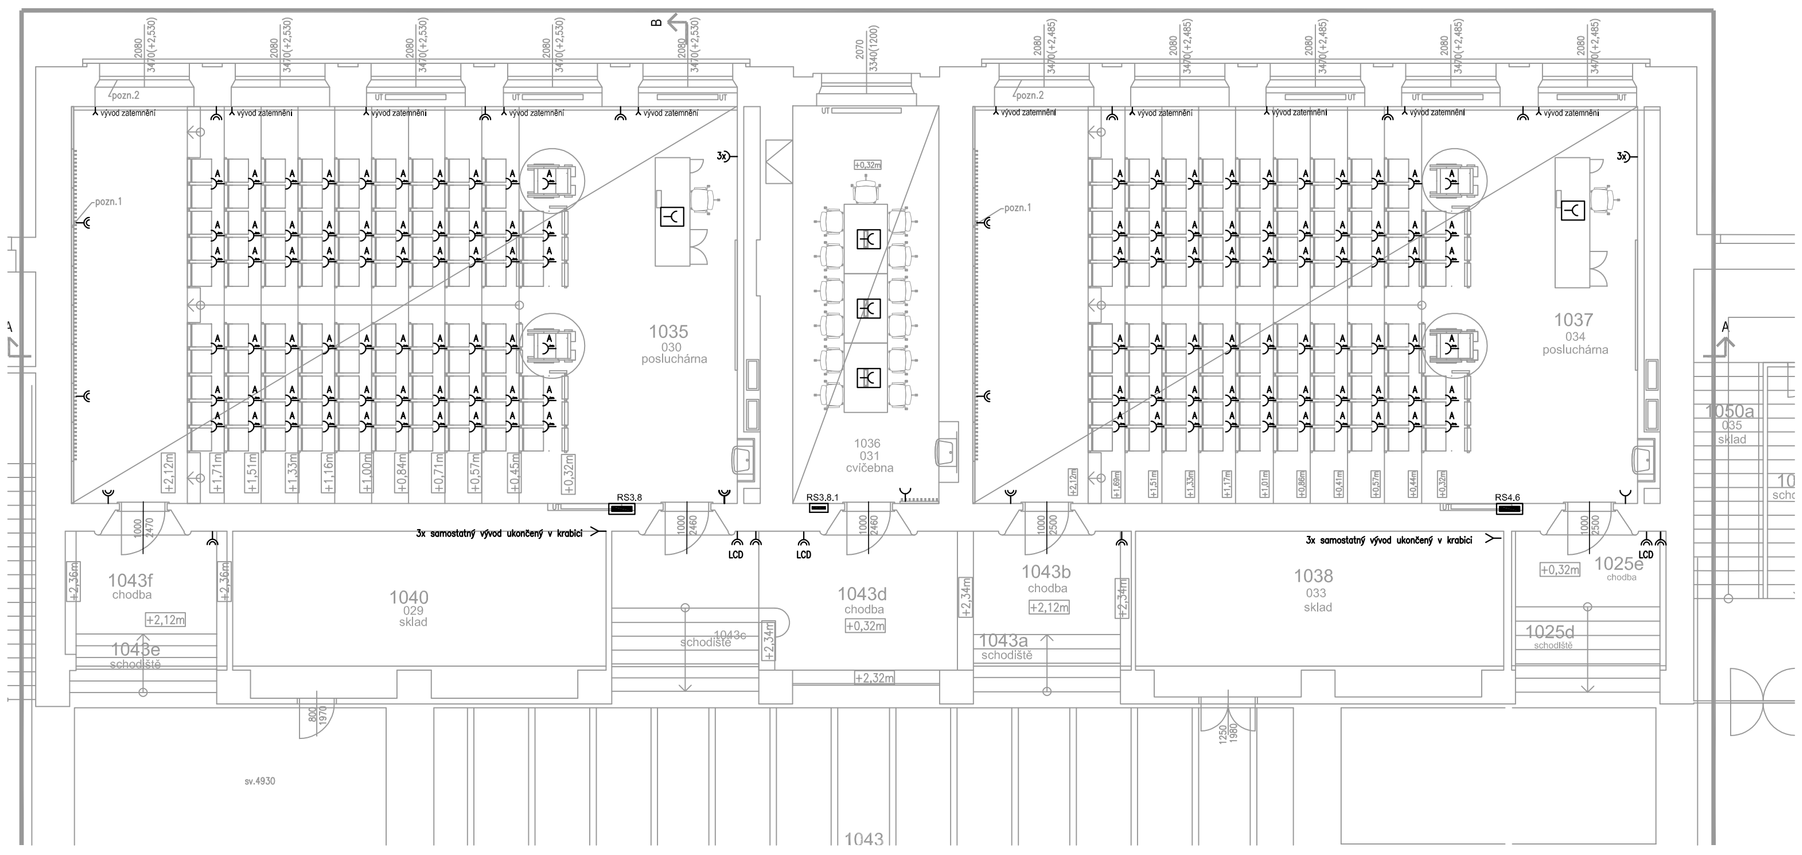

LEGENDA :

- ZÁSUVKA JEDNONÁSOBNÁ POD OMÍTKU
- ZÁSUVKA DVOJNÁSOBNÁ POD OMÍTKU
- ZÁSUVKA JEDNONÁSOBNÁ SE SVODIČEM PŘEPĚTÍ, V LAVICÍCH
- PODLAHOVÁ KRABICE SE ZÁSUVKAMI 230V
- VÝVOD 230V
- VÝVOD 400V
- STOUPACÍ / KLESACÍ VEDENÍ
- ROZVÁDĚČ

Revize	Datum	Jméno	Podpis	Popis revize

Generální projektant:

PROJEKČNÍ ARCHITEKTONICKÁ KANCELÁŘ SPOL. S R.O.
ING. ARCH. V. STEINHAUSEROVÁ CORKEND 11 602 00 BRNO
PAK@SKY.CZ WWW.ARCH.CZ T +420 541 642 236 F +420 541 217 991

Hl. inženýr projektu	Ing.Hana Svobodová	
Zodp. projektant	Ing.arch.K.Steinhauserová	
Vypracoval	Bc. Petr Mana	
Investor	MU, Žerotínovo náměstí 617/9, 601 77 Brno	

Projektant profese: Projects Partners Installation

Stavba: Rekonstrukce poslucháren PrF v budově Právnické fakulty, Veveří 70, Brno

Stupeň	DSP
Datum	07/2018
Formát	6x A4
Zak. č.	3319
Měřítko	1:100
Č. výkresu	203
Revize	00

Část: D.1.4.4 Zařízení silnoproudé elektrotechniky

Název výkresu: Půdorys 1.NP - SILOVÉ ROZVODY