




POHLED JIŽNÍ

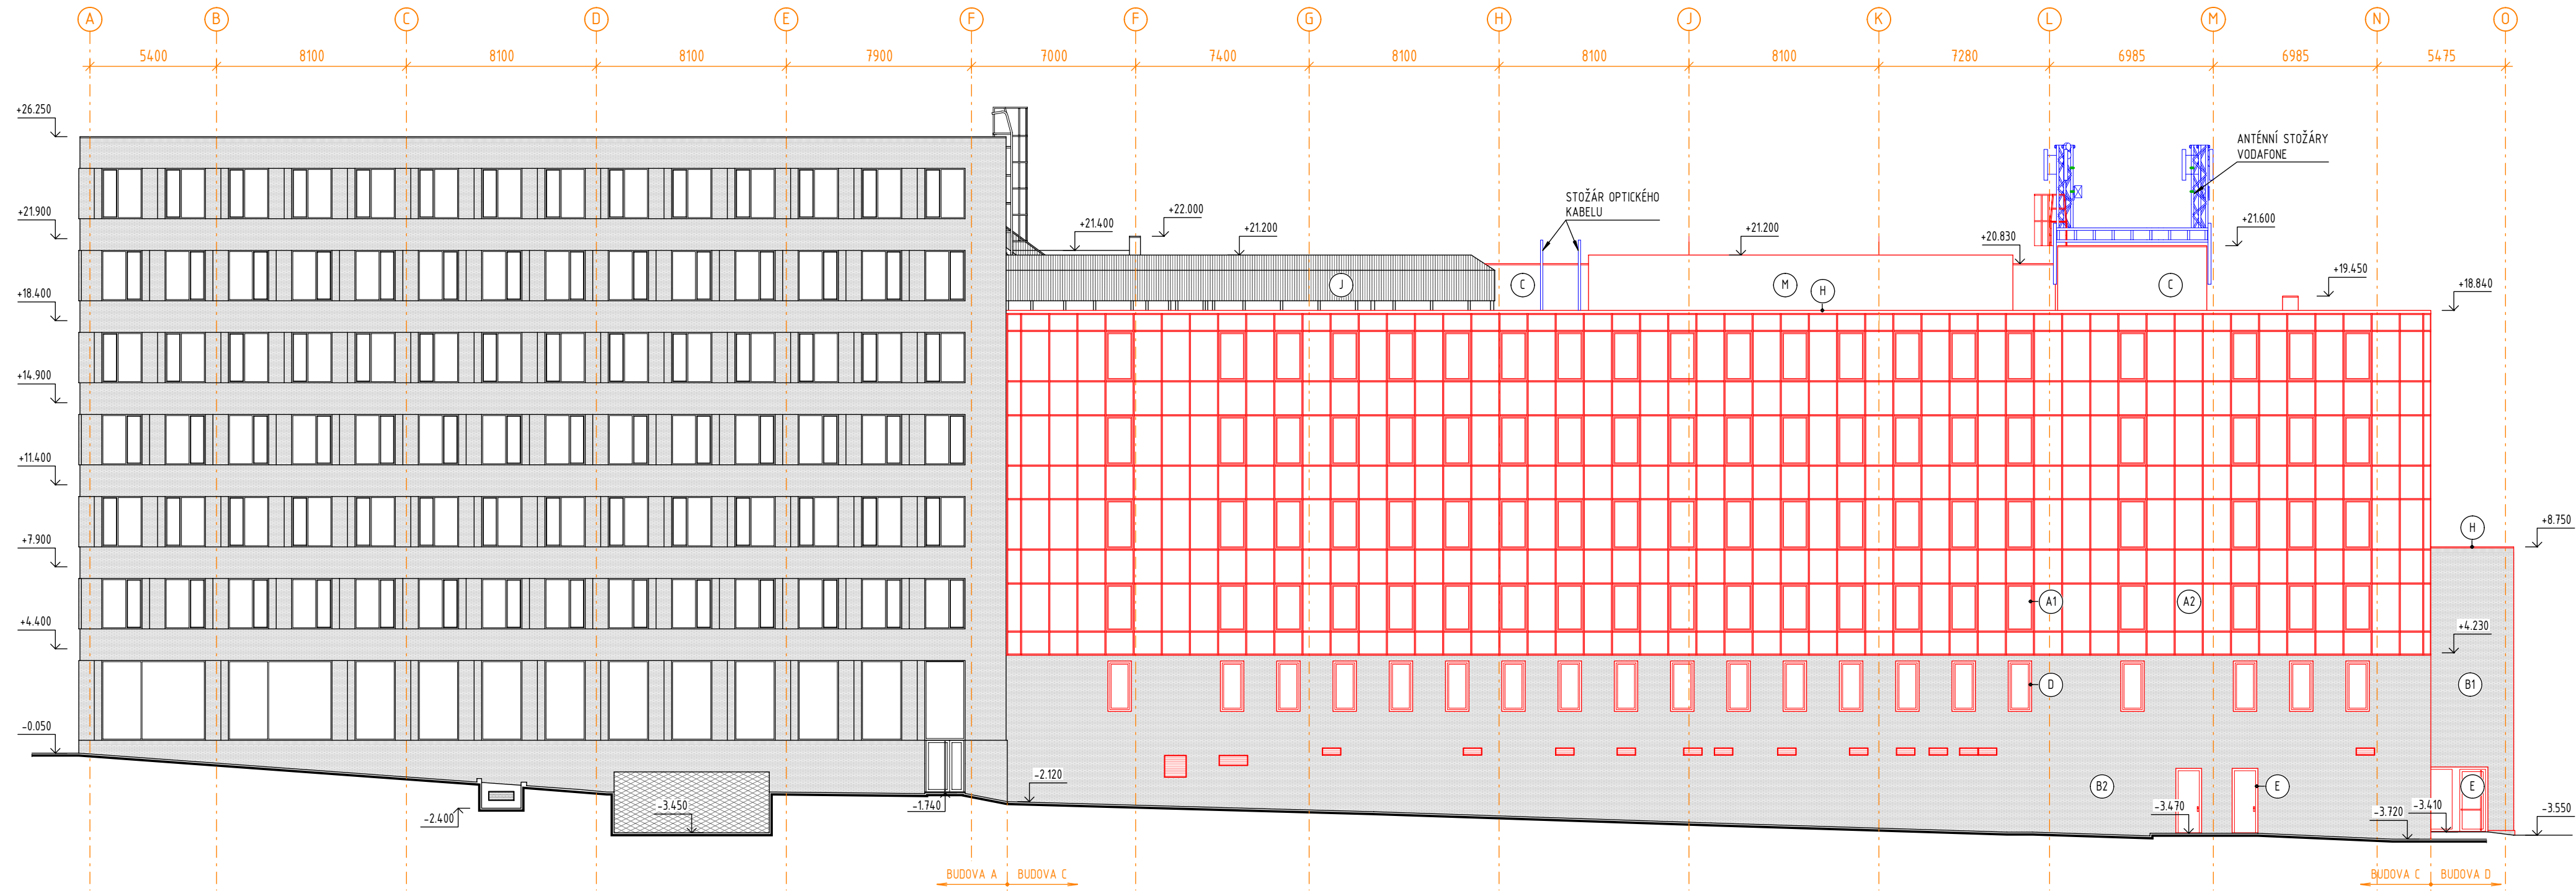

POHLED SEVERNÍ

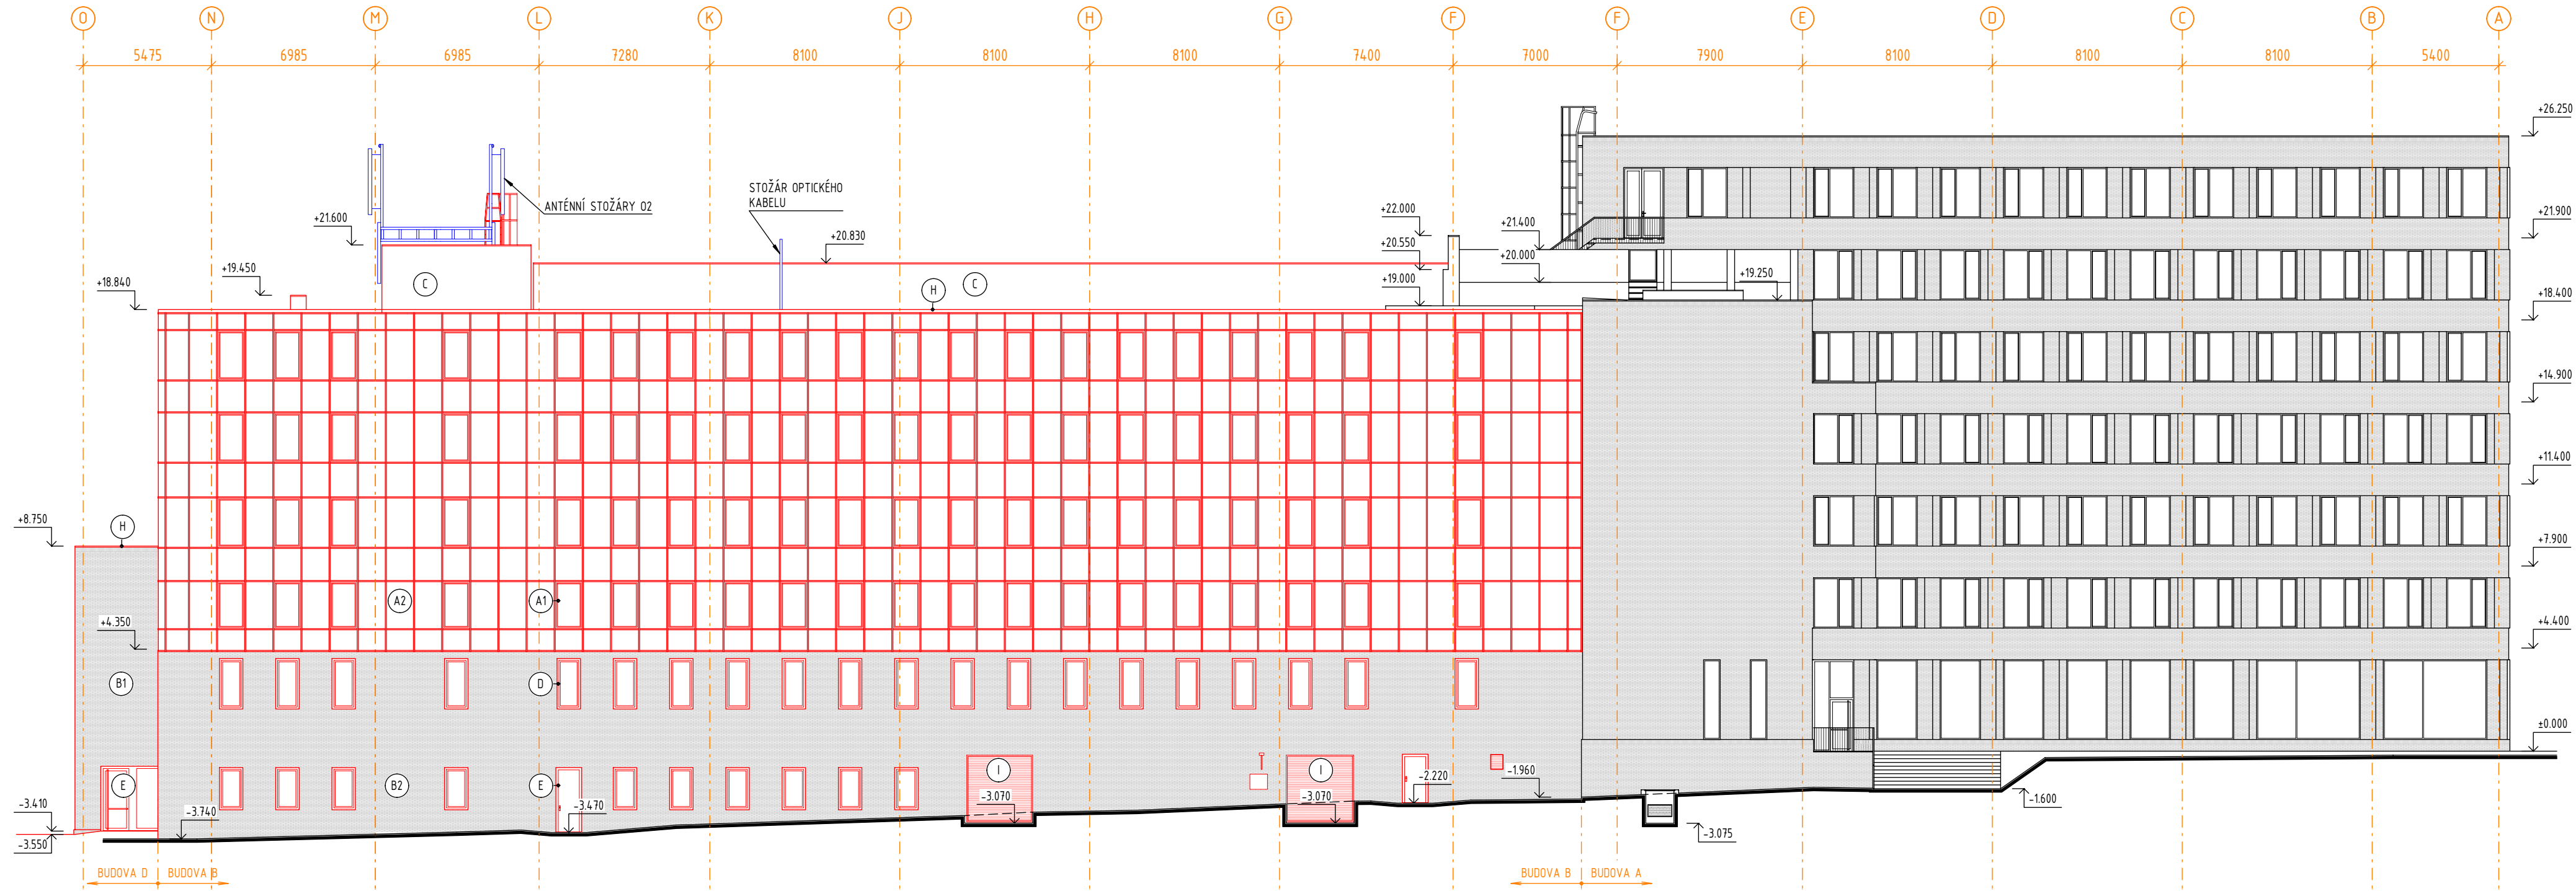

POHLED VÝCHODNÍ

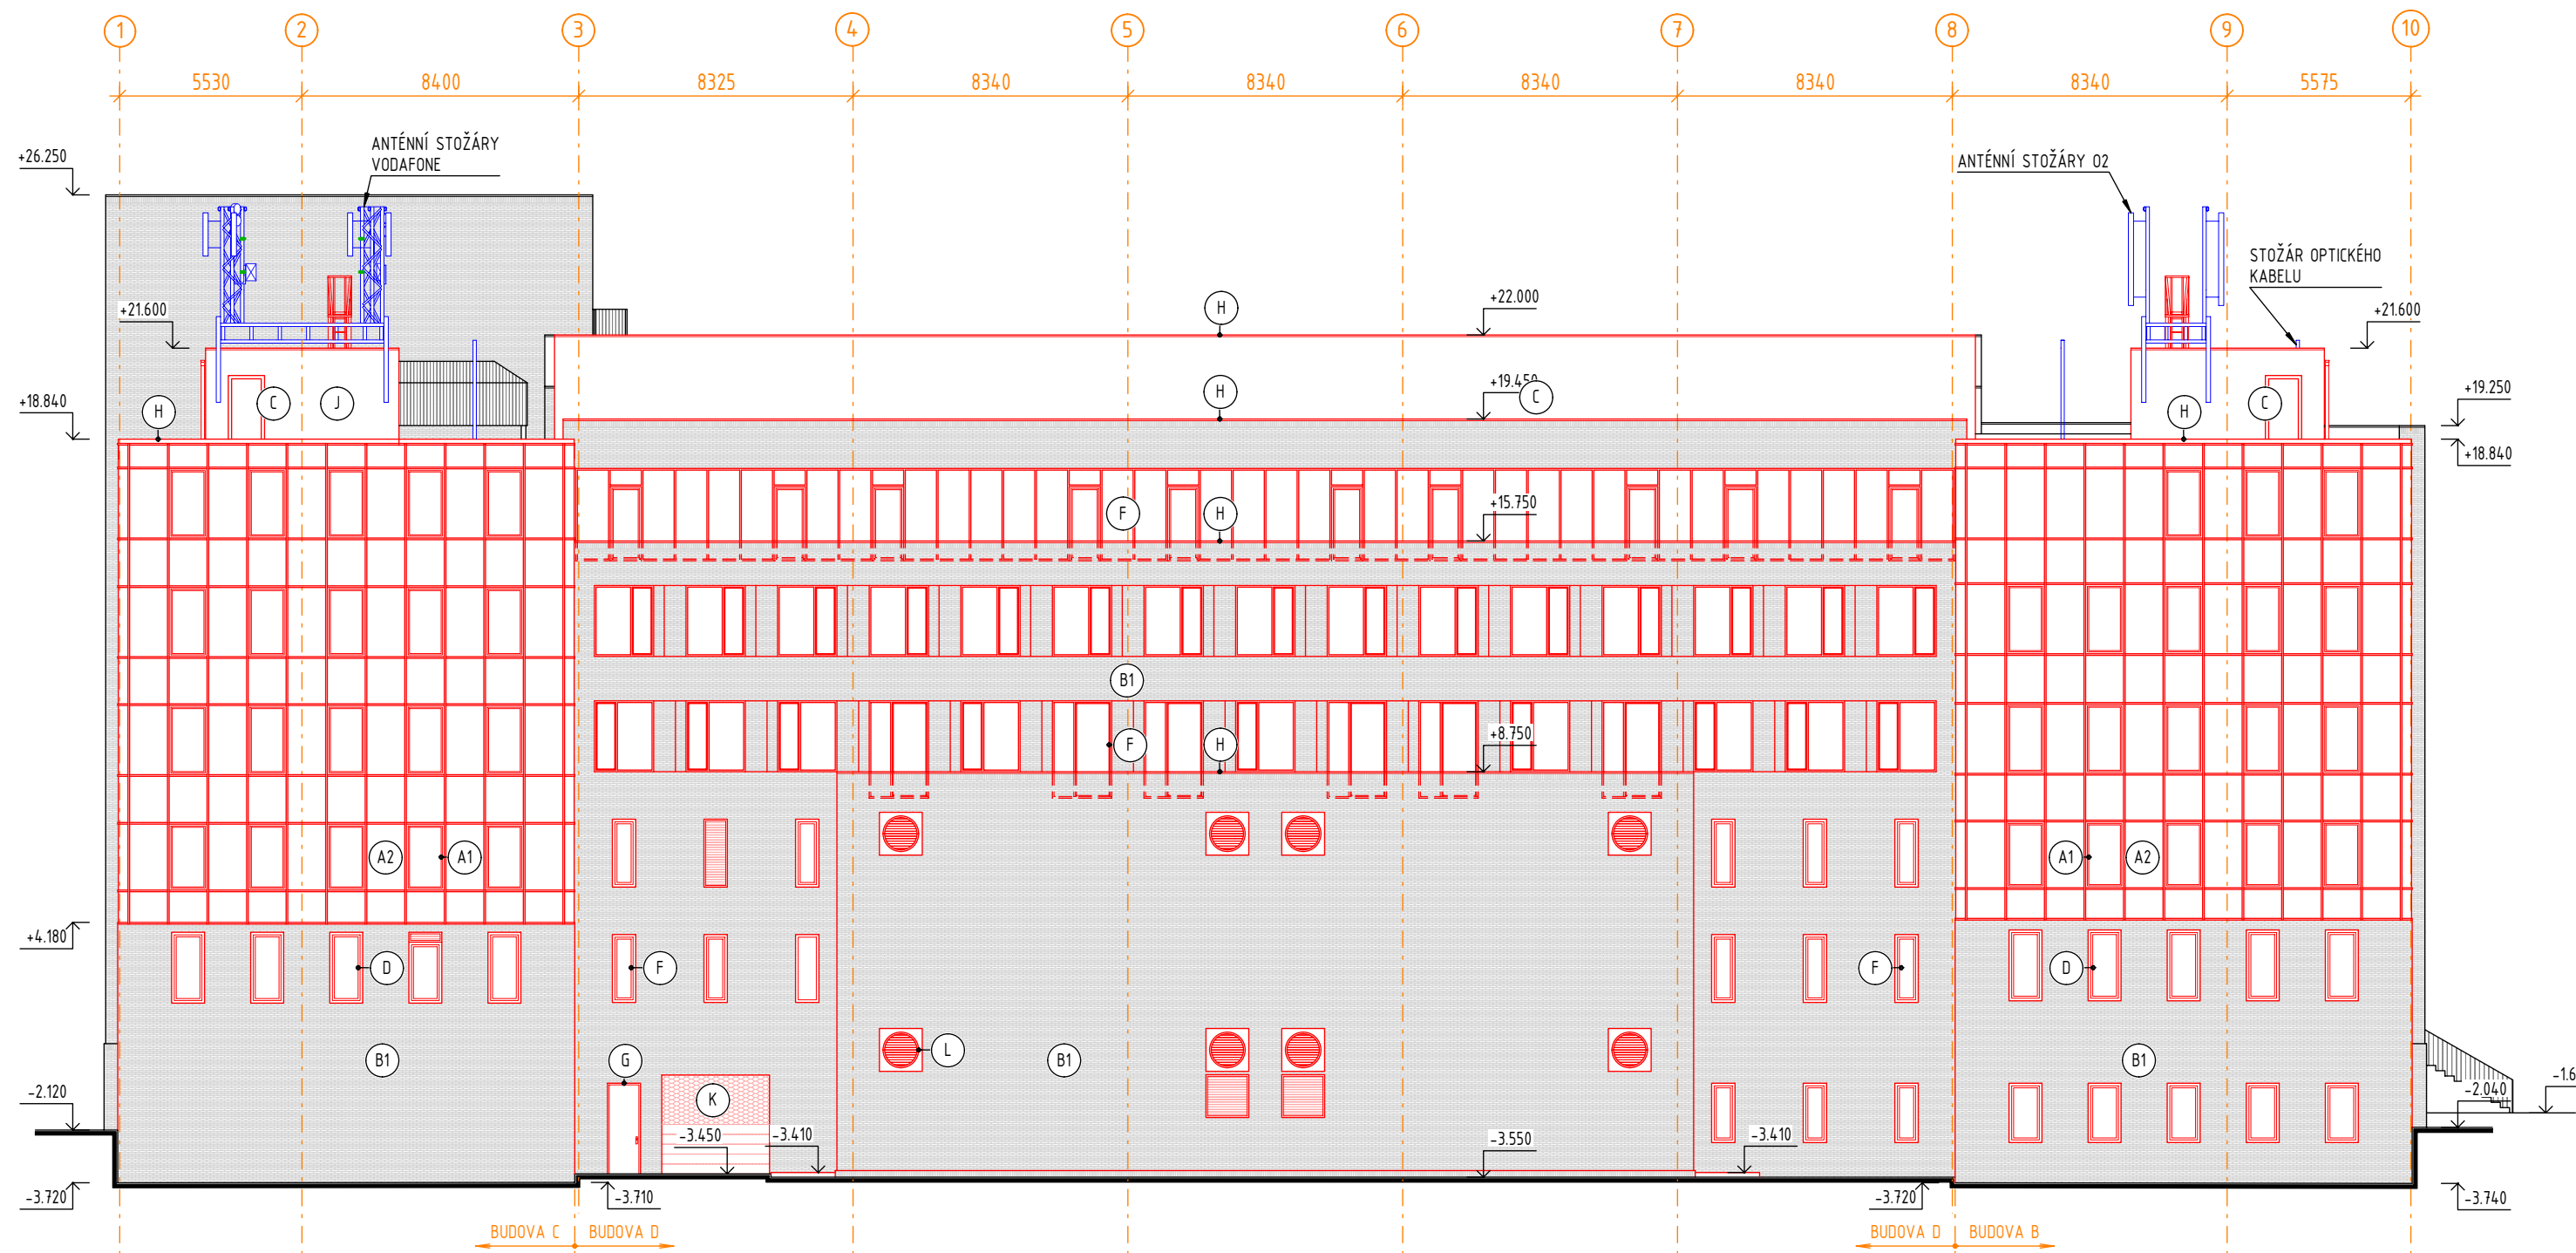

LEGENDA MATERIÁLŮ

- (A) SLOUPKOVÁ PROSKLENÁ FASÁDA, HLINÍKOVÝ PROFIL, IZOLAČNÍ TROJSKLO, RÁMY - BARVA ANTRACITOVÁ ŠEDÁ (RAL 7016)
- (A1) PROSKLENÍ - ČIRÉ SKLO
- (A2) PROSKLENÍ - NEPRŮHLÉDNÉ SKLO (BÍLÉ MLÉČNÉ)
- (B) LÍCOVÉ ZDOV, BARVA THAVĚ ŠEDÁ AŽ ČERNÁ, SPÁROVACÍ HPOTA V ODSŮNU CHEL - ČERNÁ
- (B1) PROVĚTRÁVANÁ FASÁDA S CHELNÝM OBLKADEM
- (B2) FASÁDA S CHELNÝM OBLKADEM
- (C) KONTAKTNÍ ZATEPLOVACÍ SYSTÉM, TENKOVRSŤVÁ OMÍTKA, BARVA BÍLÁ
- (D) HLINÍKOVÁ OKNA, IZOLAČNÍ TROJSKLO, OKENNÍ RÁM - BARVA ANTRACITOVÁ ŠEDÁ (RAL 7016)
- (E) HLINÍKOVÉ DVEŘE, DVEŘNÍ RÁM - BARVA ANTRACITOVÁ ŠEDÁ (RAL 7016)
- (F) HLINÍKOVÁ OKNA, IZOLAČNÍ TROJSKLO, OKENNÍ RÁM - BARVA BRONZOVÝ ELOKOVANÝ HLINÍK SVĚTLÝ
- (G) HLINÍKOVÉ DVEŘE, DVEŘNÍ RÁM - BARVA BRONZOVÝ ELOKOVANÝ HLINÍK SVĚTLÝ
- (H) KLEMPÍŘSKÉ VÝROBKY, PŘEDOKXOVANÝ TITANZKOVÝ PLECH, V ODSŮNU CHEL NA FASÁDĚ
- (I) PROVĚTRÁVACÍ MŘÍŽ, HLINÍKOVÉ LAMELY
- (J) PROTHLUKOVÁ KONSTRUKCE STÁVAJÍCÍ
- (K) ROLOVACÍ VRATA / MŘÍŽ
- (L) VĚTRACÍ MŘÍŽKA
- (M) PROTHLUKOVÁ KONSTRUKCE, SENZIOVÝ PANEL, BARVA BÍLÁ

±0.000 = 231,750 m n. m.		SOUŘADNICOVÝ SYSTÉM: JTSK	
		VÝŠKOVÝ SYSTÉM: B.p.v.	
INVESTOR:		Masarykova univerzita	
PROJEKTANT:		Ing. Matěj KUDLÍK	
VYPRACOVAL:		Ing. Jana K. JAHODOVÁ	
KONTROLOVAL:		Ing. Martin ULČINÝ	
ČÁST DOKUMENTACE:		D.1.1. ARCHITEKTONICKO-STAVEBNÍ ŘEŠENÍ	
Výstavba a modernizace Fakulty informatiky a Ústavu výpočetní techniky Masarykovy univerzity		FORMAT: 18x44	
OBJEKT SO 7030 BUDOVA B, SO 7040 BUDOVA C, SO 7050 BUDOVA D, SO 7060 PARKOVIŠTĚ P1		DATUM: 06/2018	
K.ú. Ponava, parc.č. 2281, 228/5		STUPEŇ: DZS	
POHLEDY - NOVÝ STAV		ZAKÁZKOVÉ ČÍSLO: TO-517-DZS	
		MĚŘITKO: 1:200	
		ČÍSLO VÝKRESU: D.1.1.b.2.10.	