


pavilon MUNI

\* původní barevnost pavilonu PřF

\* objekt A15

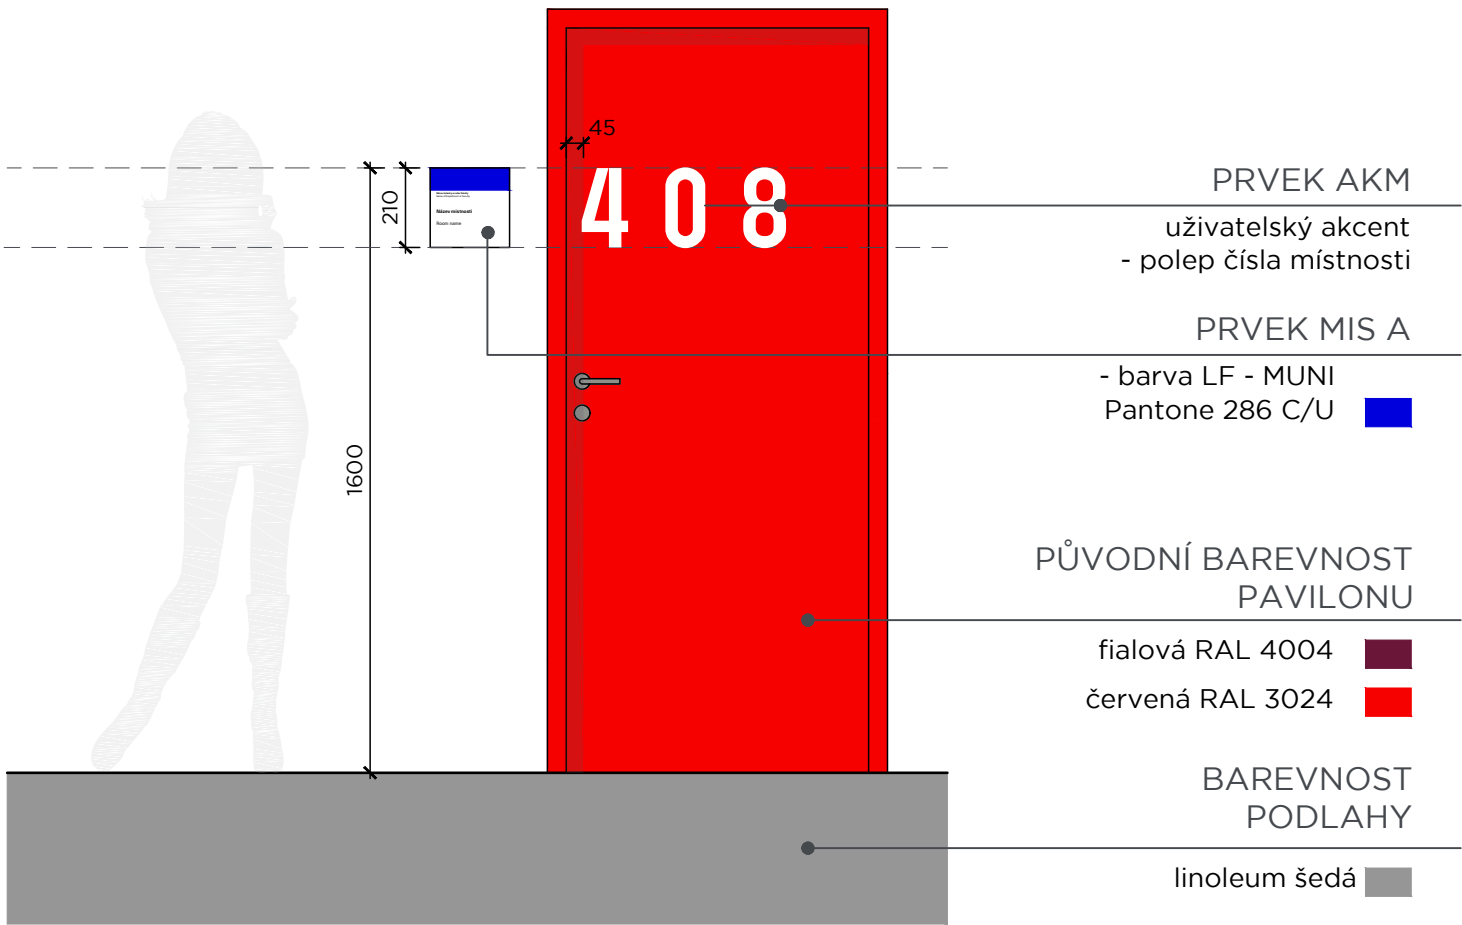

pavilon MUNI

\* původní barevnost pavilonů UKB

\* objekty A9, A11, A17 a A22

UNIVERZITNÍ KAMPUS BOHUNICE	
KAMENICE 5, BRNO ČESKÁ REPUBLIKA	
Investor	MASARYKOVA UNIVERZITA
Generální projektant	AiD team a.s.
Hl. inženýr projektu	
Spolupráce	
Přímý zpracovatel	

AiD! TEAM

Revize	
00	2020 - 01 - 31
01	
02	
03	
Vypracoval Ing. arch. Petr ONDRÁČEK	
Ved. projektant Ing. arch. Jiří BABÁNEK	

Číslo zakázky	3478 - 25
Stavba	UKB G
Stupeň	DVD
Název PS - SO	O 501 - AKTUALIZACE PRVKŮ ORIENTAČNÍHO SYSTÉMU
Část	00
Název výkresu <b>AKM - dveře pavilonů MUNI</b>	
Datum 2020 - 01 - 31	
Formát 2 × A4	
Měřítko 1 : 20	

stavba	stupeň	číslo PS - SO	část	výkres	revize
UKB G	DVD	O 501	00	013	00