

UNIVERZITNÍ KAMPUS
BOHUNICE


KAMENICE 5, BRNO ČESKÁ REPUBLIKA

Investor	MASARYKOVA UNIVERZITA
Generální projektant	AiD team a.s.
Hl. inženýr projektu	
Spolupráce	
Přímý zpracovatel	



Revize	
00	2020 - 01 - 31
01	
02	
03	

Vypracoval	Ing. arch. Petr ONDRÁČEK
Ved. projektant	Ing. arch. Jiří BABÁNEK

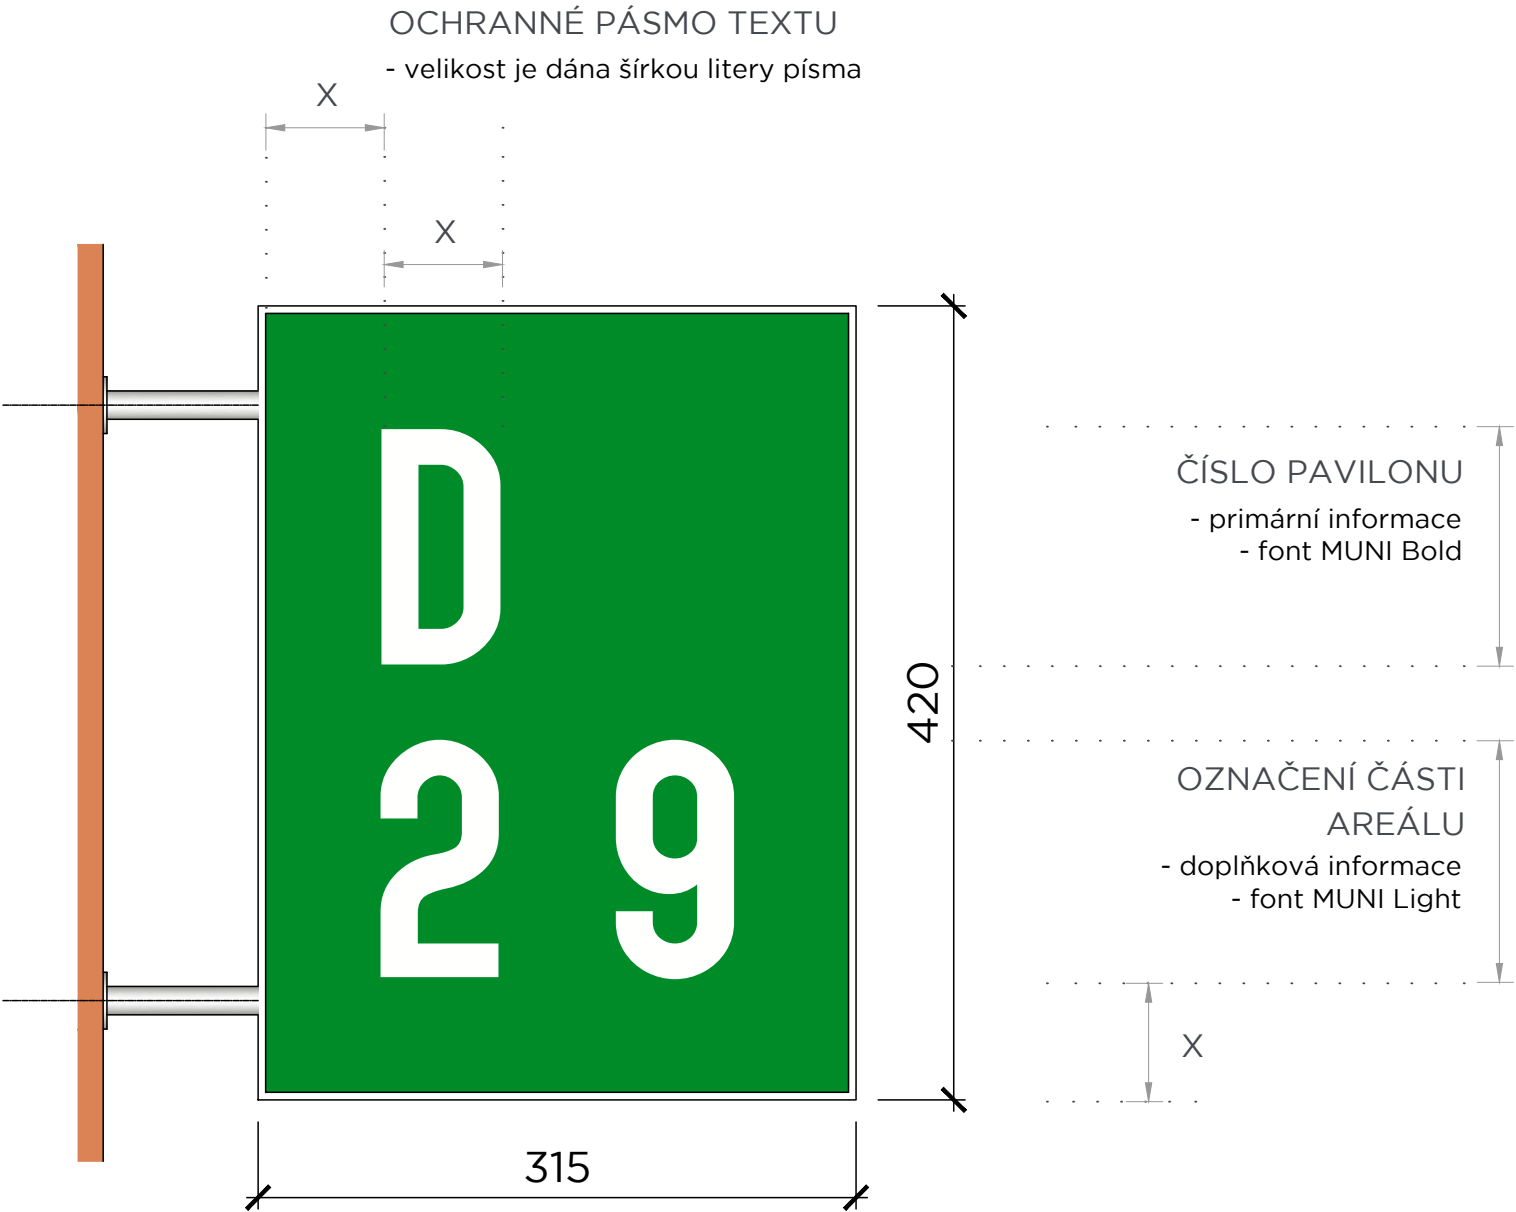

návrh

*proporce nosiče prvku změněna - dáno proporcemi maximální velikostí čísla umístěného na výšku při dodržení ochranného pásma kolem textu dle grafického manuálu MUNI a zároveň respektováním rozteče stávajícího kotevního místa

- *celobarevný podklad výstrče dle barevnosti fakulty
- *primární informace - číslo pavilonu
- *doplňková informace - označení části areálu

Číslo zakázky	3478 - 25
Stavba	UKB G
Stupeň	DVD
Název PS - SO	O 501 - AKTUALIZACE PRVKŮ ORIENTAČNÍHO SYSTÉMU
Část	00
Název výkresu	OB - pavilony MUNI SCI - Přírodovědecká fakulta
Datum	2020 - 01 - 31
Formát	3 × A4
Měřítko	1 : 4

stavba	stupeň	číslo PS - SO	část	výkres	revize
UKB G	DVD	O 501	00	011	00