

KATASTRY  
PARCELNÍ ČÍSLA  
DRUH POVRCHU  
VZDÁLENOSTI ŠACHET  
OZNAČENÍ ŠACHET

SMĚROVÉ POMĚRY

MĚŘITKA 1:250/100

HLOUBKA VÝKOPU

KÓTA VÝKOPU




HLOUBKA DNA POTRUBÍ

KÓTA DNA POTRUBÍ

KÓTA PŮVODNÍHO TERÉNU

SROVNÁVACÍ ROVINA

STANIČENÍ [km/m]  
PROFIL[mm]–MATERIÁL–DÉLKA[m]  
SKLON[promile]–DÉLKA[m]  
ULOŽENÍ  
KAPACITNÍ PRŮTOK[l/s]–RYCHLOST[m/s]

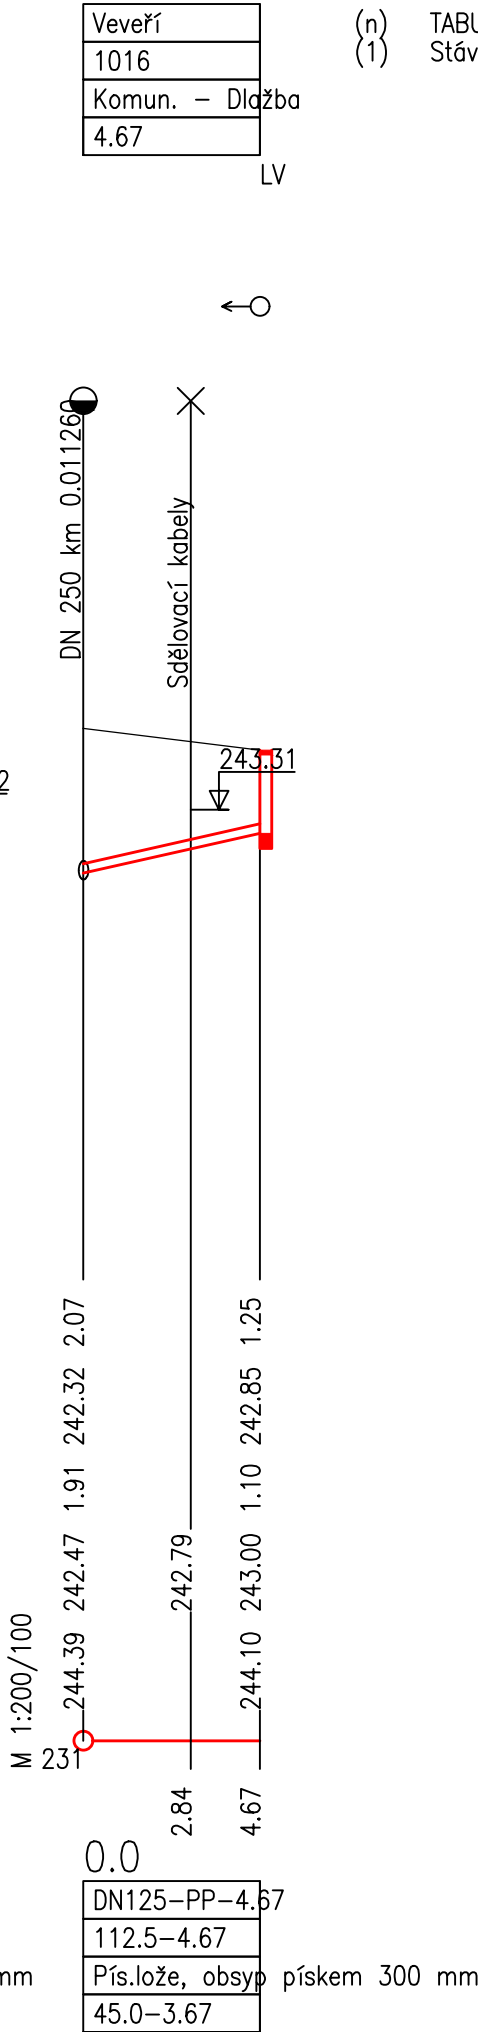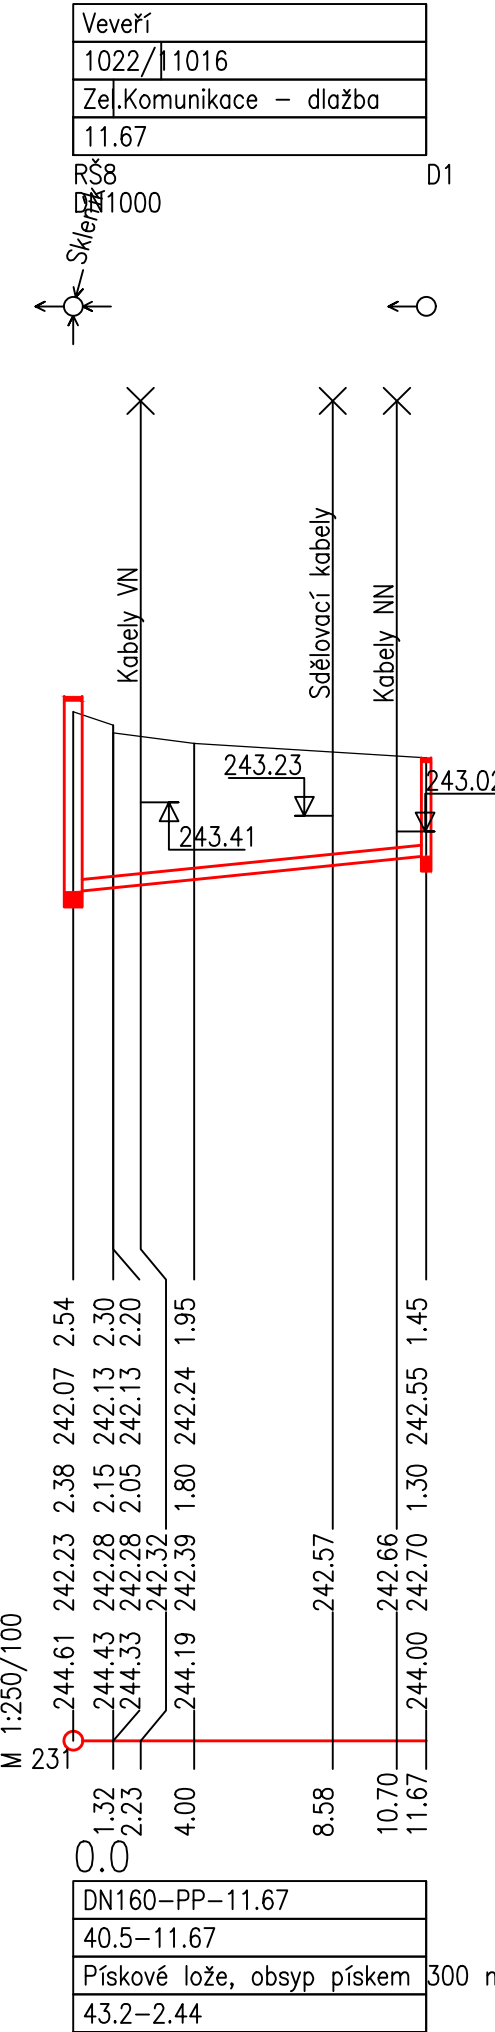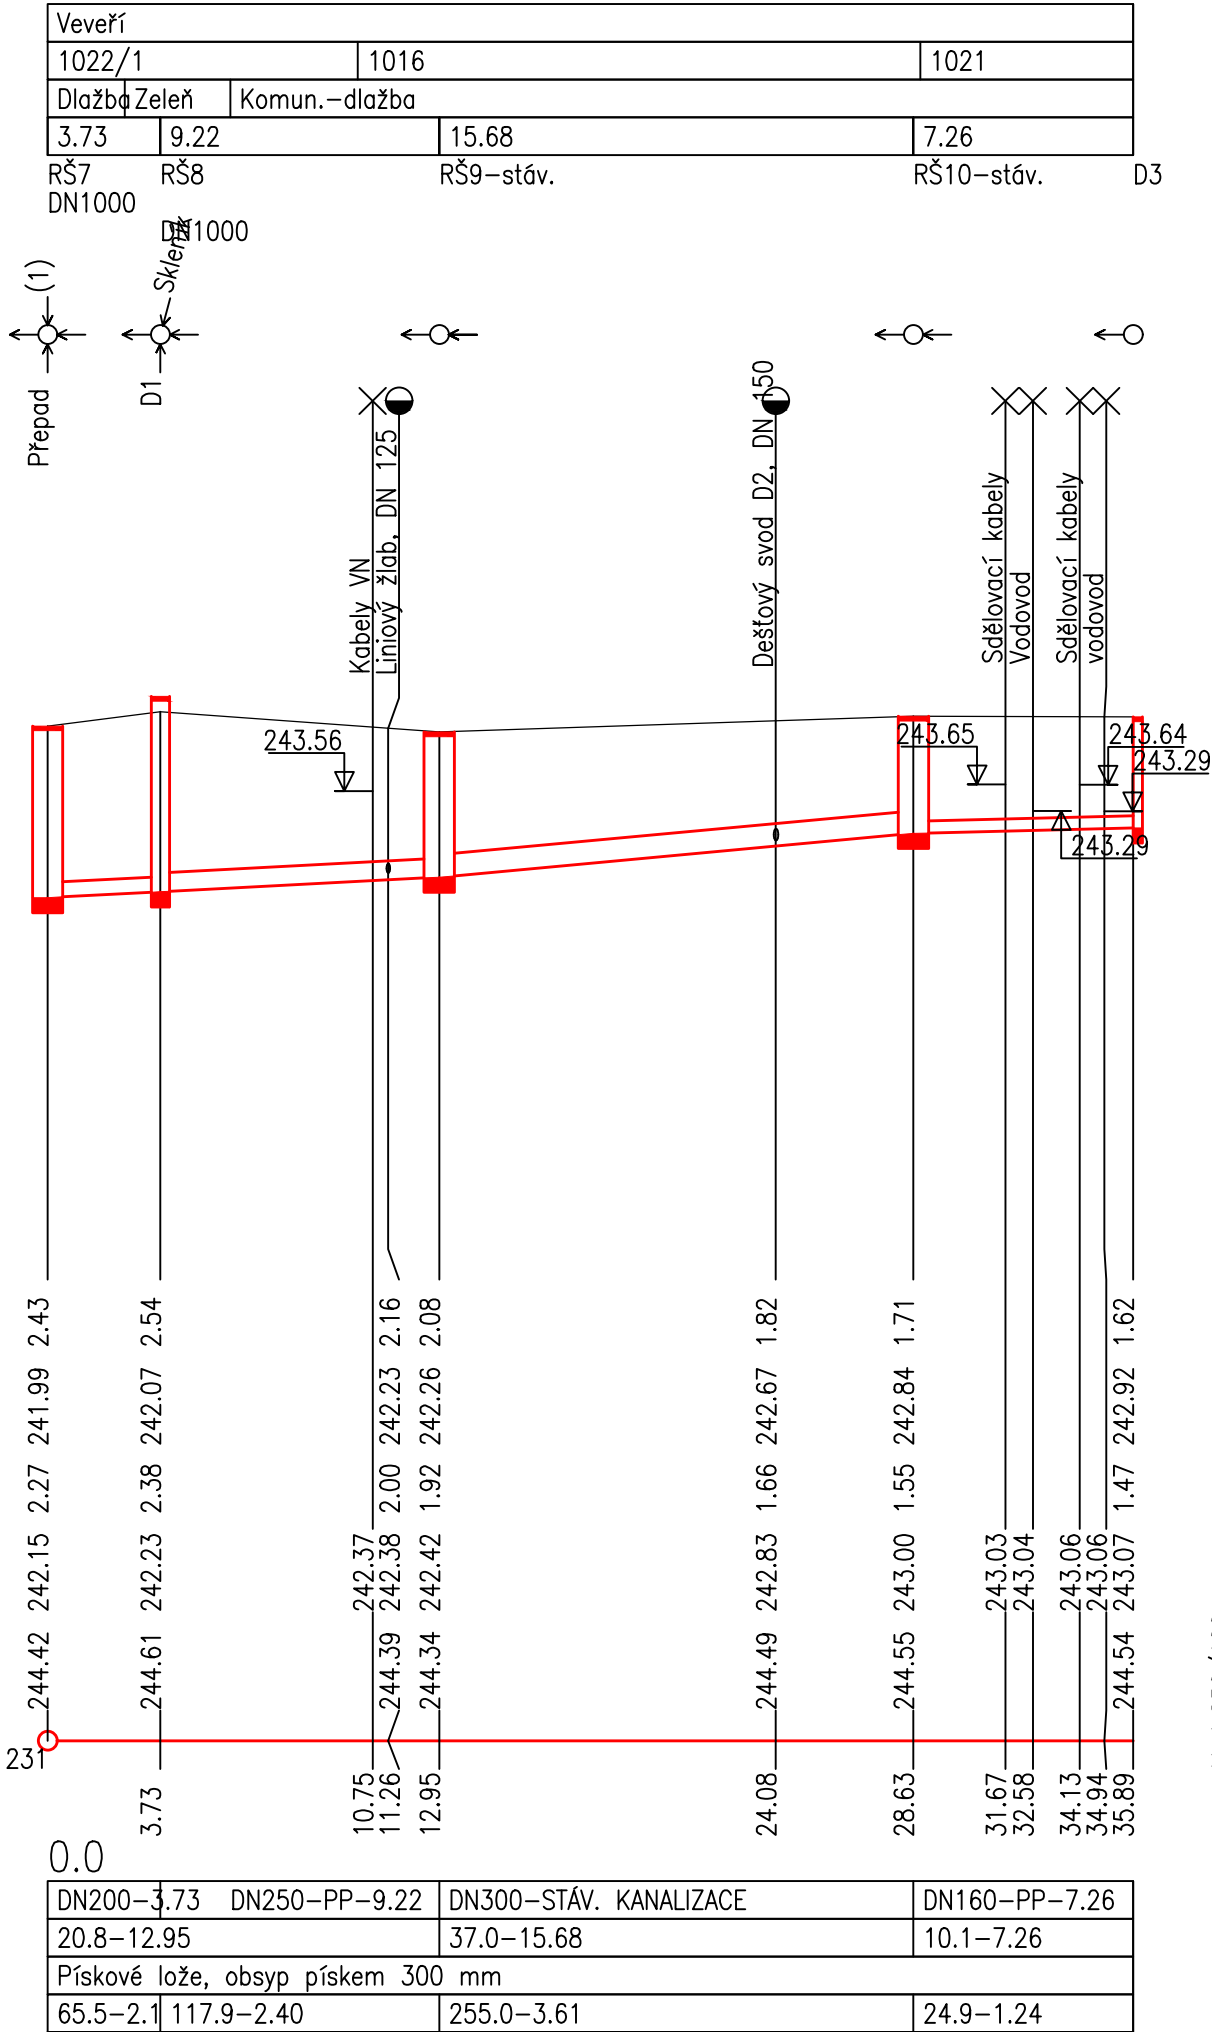

(n) TABULKA VYSVĚTLIVEK  
(1) Stáv. kan.

ZODPOV. PROJEKTANT	VYPRACOVAL	KRESLIL	ING. LENKA NOVÁKOVÁ PROJEKCE TZB A ENERGETIKY  STRAŽNICKÁ 971/3 627 00 BRNO tel: 775 572 907	
ING. LENKA NOVÁKOVÁ	ING. LENKA NOVÁKOVÁ	ING. LENKA NOVÁKOVÁ		
PROJEKTANT: ING. LENKA NOVÁKOVÁ, STRÁŽNICKÁ 3, 627 00 BRNO				
INVESTOR : MASARYKOVA UNIVERZITA, ŽEROTÍNOVO NÁM. 617/9, 60177 BRNO				
AKCE : BOTANICKÁ ZAHRADA - VYBUDOVÁNÍ AKUMULAČNÍ NÁDRŽE NA DEŠŤOVOU VODU IO 03 - DEŠŤOVÁ KANALIZACE			DATUM	09/2018
			STUPEŇ	ÚR+DSP
			FORMÁT	3xA4
			Č.ZAKÁZKY	26/2018
OBSAH : PODÉLNÉ PROFILY			MĚŘITKO:	Č.VÝKRESU:
			1:250/1:100	02