



VZOROVÁ ŠACHTA  
ŘEZ A  
M 1:25

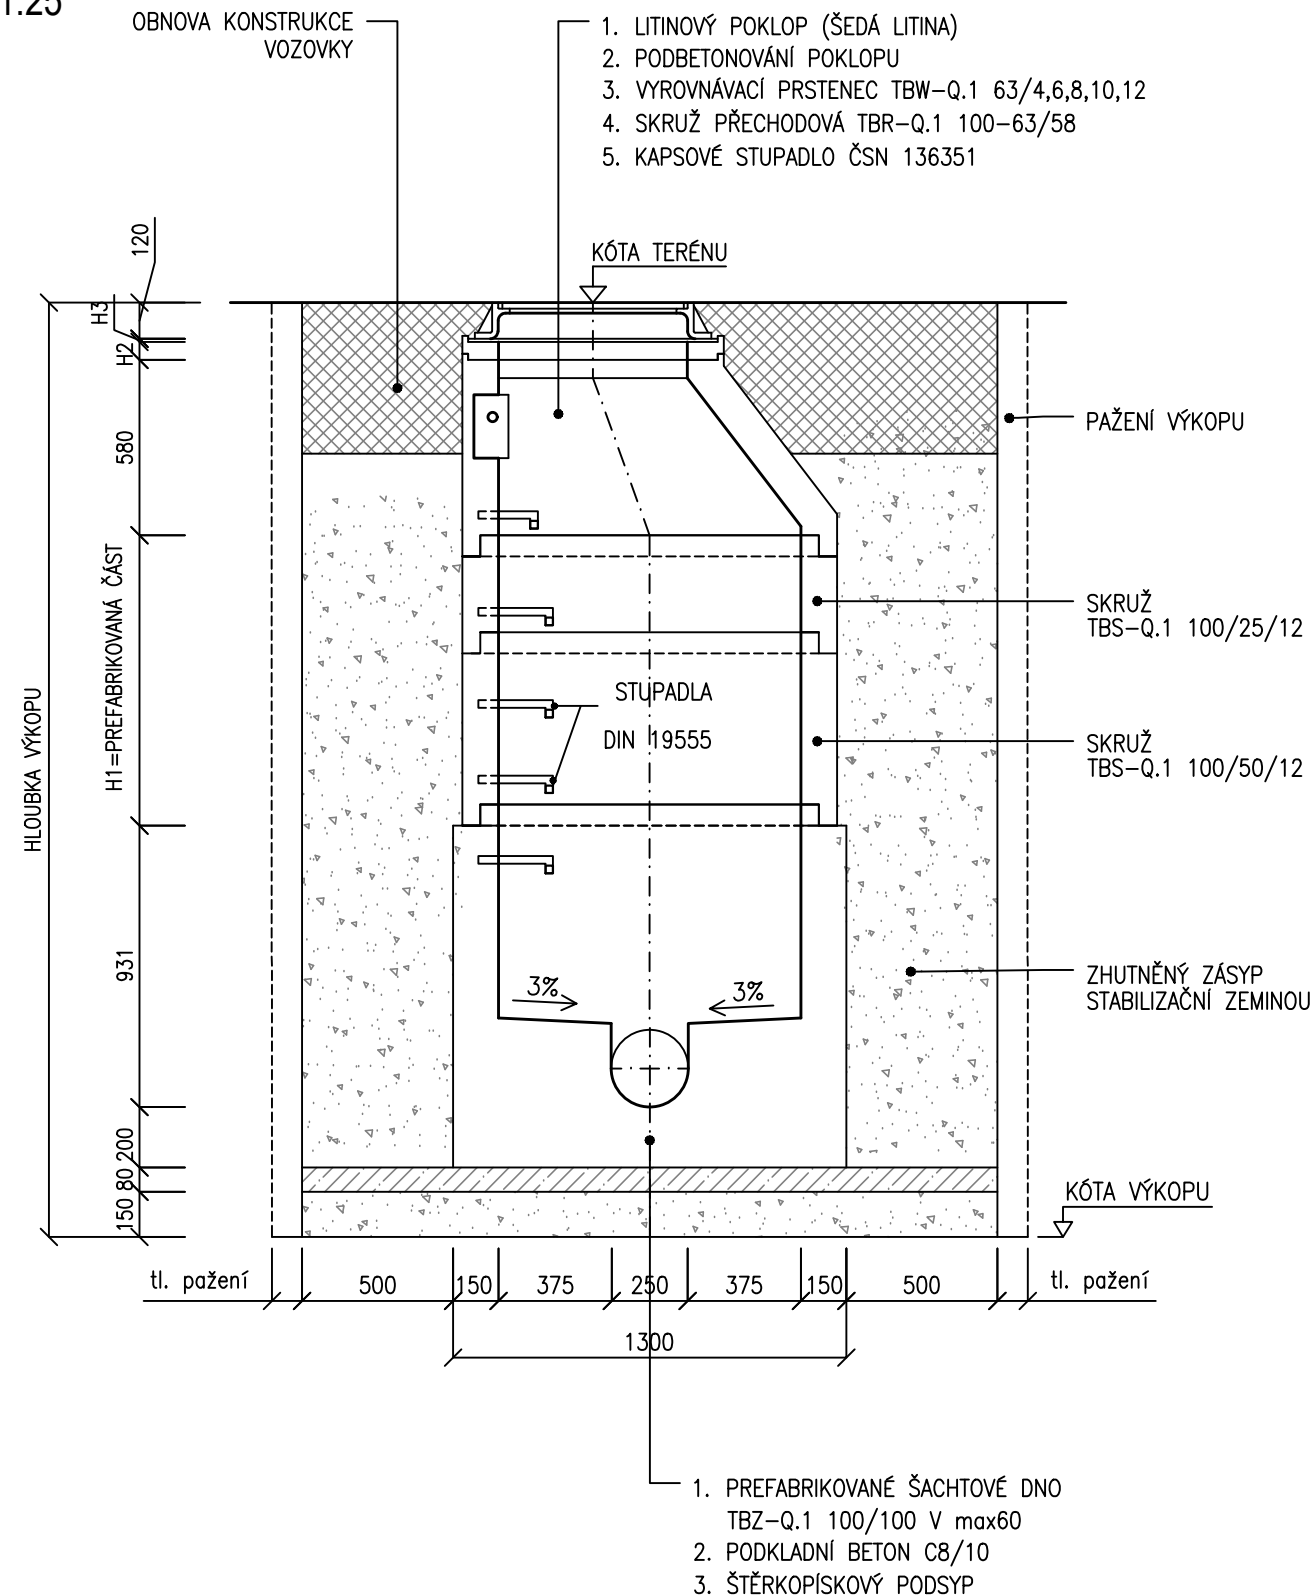

PŮDORYS  
M 1:25

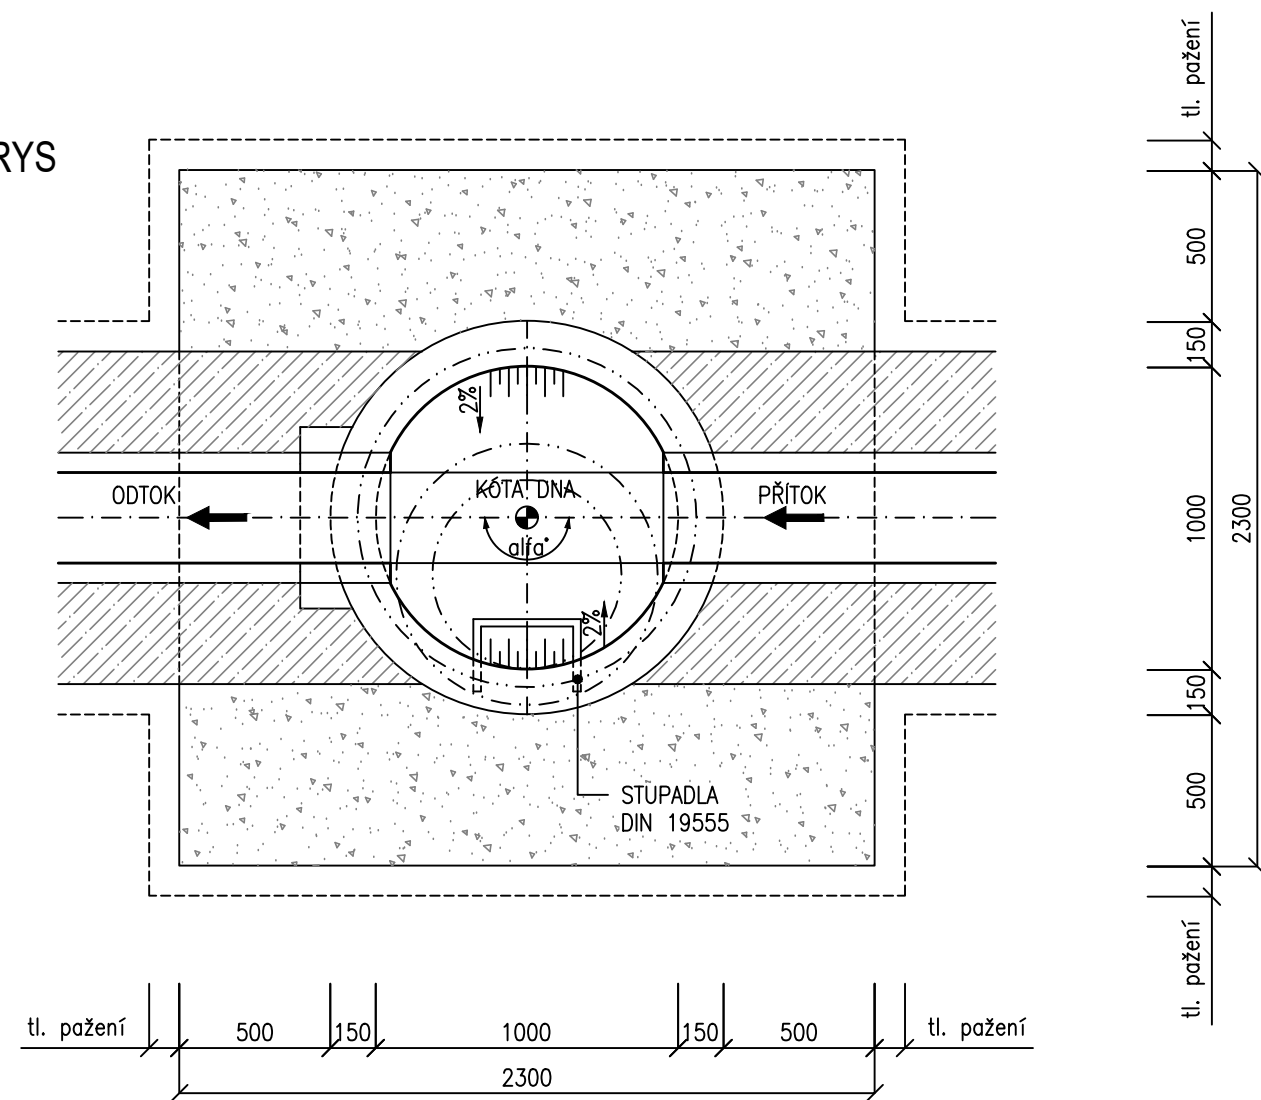

POZNÁMKA:

PŘI OSAZENÍ REVIZNÍ ŠACHTY DO TERÉNU MIMO KOMUNIKLACI, BUDE POKLOP VYVÝŠEN O 20cm NAD OKOLNÍ TERÉN, POKLOP BUDE A NÁSLEDNĚ PROVEDENO OBETONOVÁNÍ 1,2x1,2m

ZODPOV. PROJEKTANT	VYPRACOVAL	KRESLIL	ING. LENKA NOVÁKOVÁ PROJEKCE TZB A ENERGETIKY	
ING. LENKA NOVÁKOVÁ	ING. LENKA NOVÁKOVÁ	ING. LENKA NOVÁKOVÁ		
PROJEKTANT: ING. LENKA NOVÁKOVÁ, STRÁŽNICKÁ 3, 627 00 BRNO			STRÁŽNICKÁ 971/3 627 00 BRNO tel: 775 572 907	
INVESTOR : MASARYKOVA UNIVERZITA, ŽEROTÍNOVO NÁM. 617/9, 60177 BRNO				
AKCE :			DATUM	09/2018
BOTANICKÁ ZAHRADA - VYBUDOVÁNÍ AKUMULAČNÍ			STUPEŇ	ÚR+DSP
NÁDRŽE NA DEŠŤOVOU VODU			FORMÁT	2xA4
IO 03 - DEŠŤOVÁ KANALIZACE			Č.ZAKÁZKY	26/2018
OBSAH :			MĚŘÍTKO:	Č.VÝKRESU:
VZOROVÁ REVIZNÍ ŠACHTA			1:25	06