


REVIZ	DATA	PROJEK	POPS	UDĚLY
6				
5				
4				
3				
2				
1	15.10.2018	SUKB	AKTUALIZACE DSP, REVIZE ROZVODŮ	


LEGENDA:

Soustava : 3NPE ~ 50Hz 400/230V TN-S
Ochrana proti úrazu : ZÁKLADNÍ – SAMOČINNÝM ODPOJENÍM OD ZDROJE
el. proudem

Typ : SKŘÍŇOVÝ
Rozměry : 800x2000x250 mm
Přívod : horem
Vývody : horem
Krytí : IP 40/20
Pínst : 65,0 kW
b : 0,7
Pp : 45,0 kW
Vypínač : OEZ LETOHRAD
Jističe : OEZ LETOHRAD LSN
FI : OEZ LETOHRAD
Ovladač : OBZOR ZLIN
Impulsní relé : OEZ LETOHRAD
Skříň : EL-SERVIS SPÁLOVSKÝ

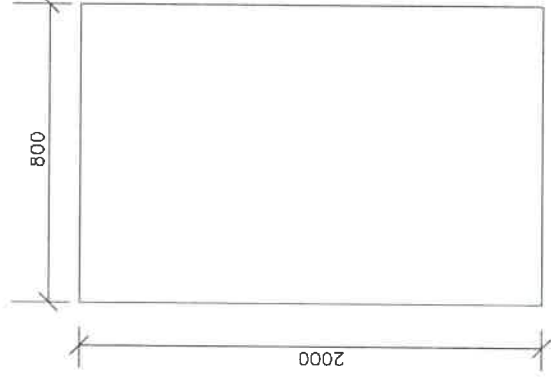


Kreslil	Vypracoval	Zodp. proj.	Ved. střediska	Ved. útvaru
ING. NOVÁK	ING. NOVÁK	M. LAŤÁK		
Kraj: J.M.			OÚ: BRNO – BOHUNICE	
Investor: MÚ, ŽEROTÍNNOVO NÁMĚSTÍ 9, BRNO				
Stavba: MORFOLOGICKÉ CENTRUM BRNO–BOHUNICE				
Akce: III. ETAPA				
Objekt: SO 303 OBJEKT PRACOVEN A LABORATOŘÍ				
Soubor: Část profese 4. VNITŘNÍ ELEKTROINSTALACE				
Obsah: ROZVADĚČ RMS6/1				
 Projektová a obchodní činnost tel., fax 541 217 003				Č. zakázky 1692 Datum 03.2003 Stupeň PROJEKT Formát 10 A4 Měřítko -- Arch. č. 1692/02 Příloha číslo C29

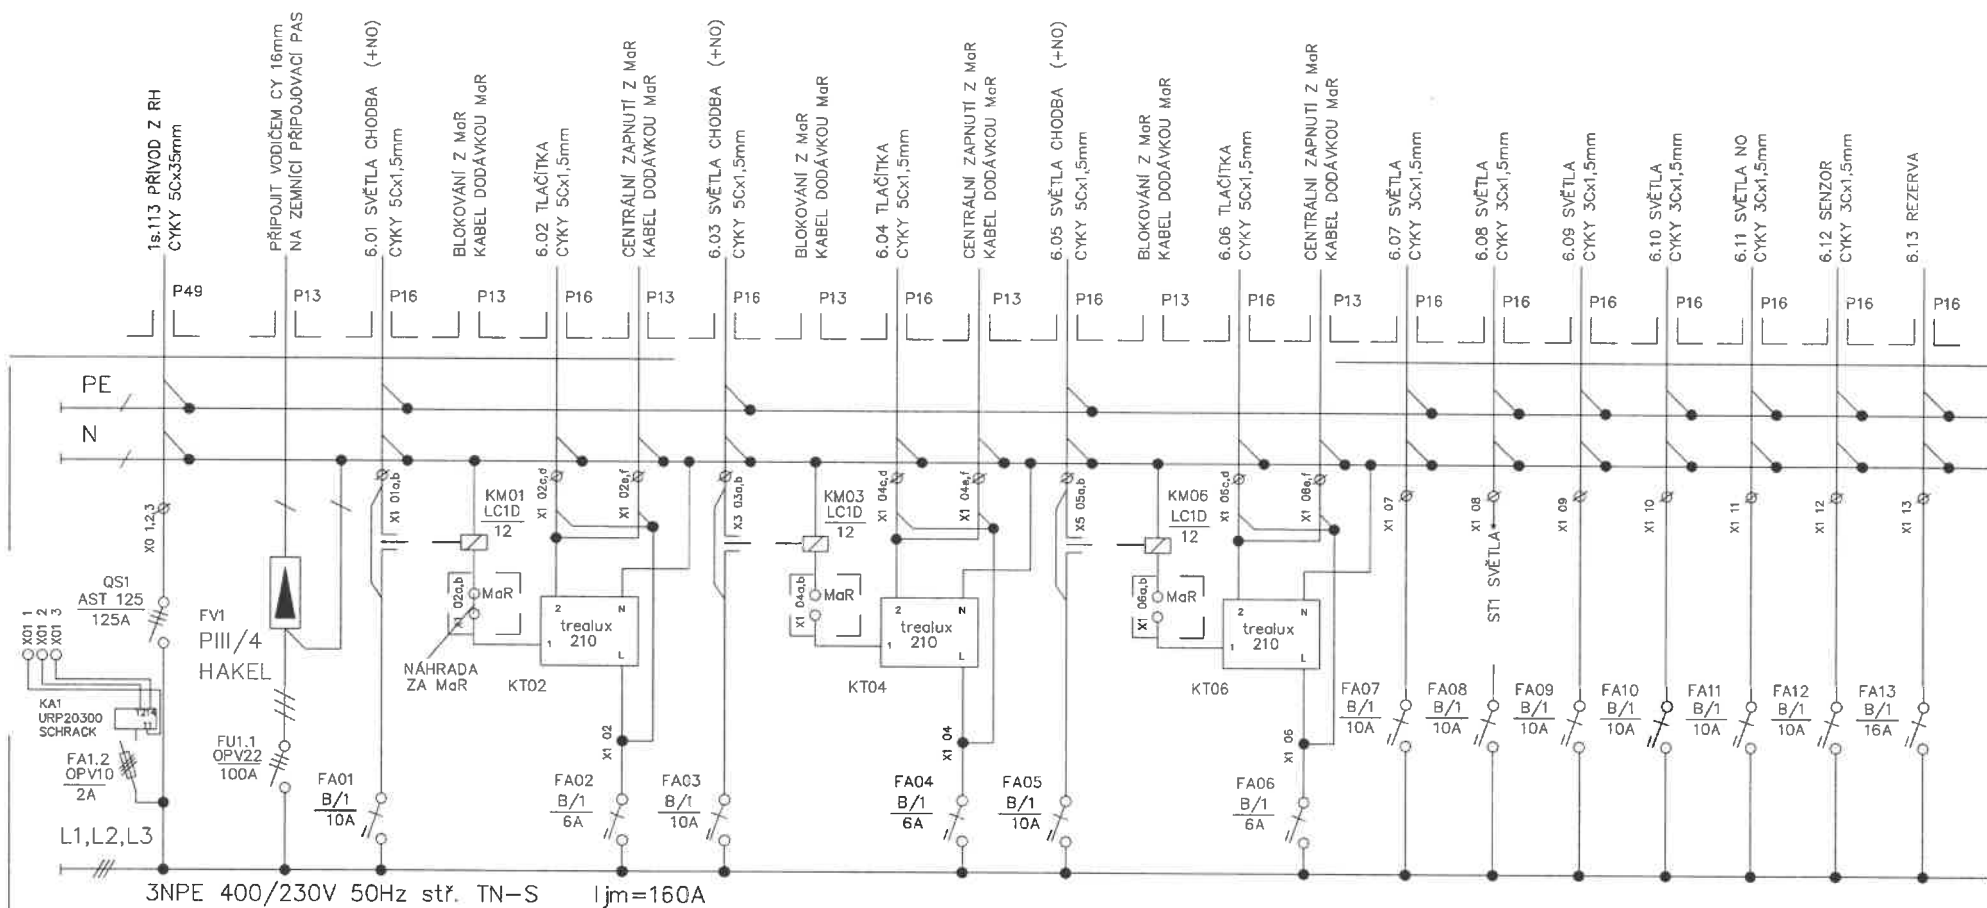



NÁZEV VEŘEJNÉ
RMS6/1


OBLO VÝROBA
MIII - ESIL - C29

REVIZI: 01
LST: 1/5

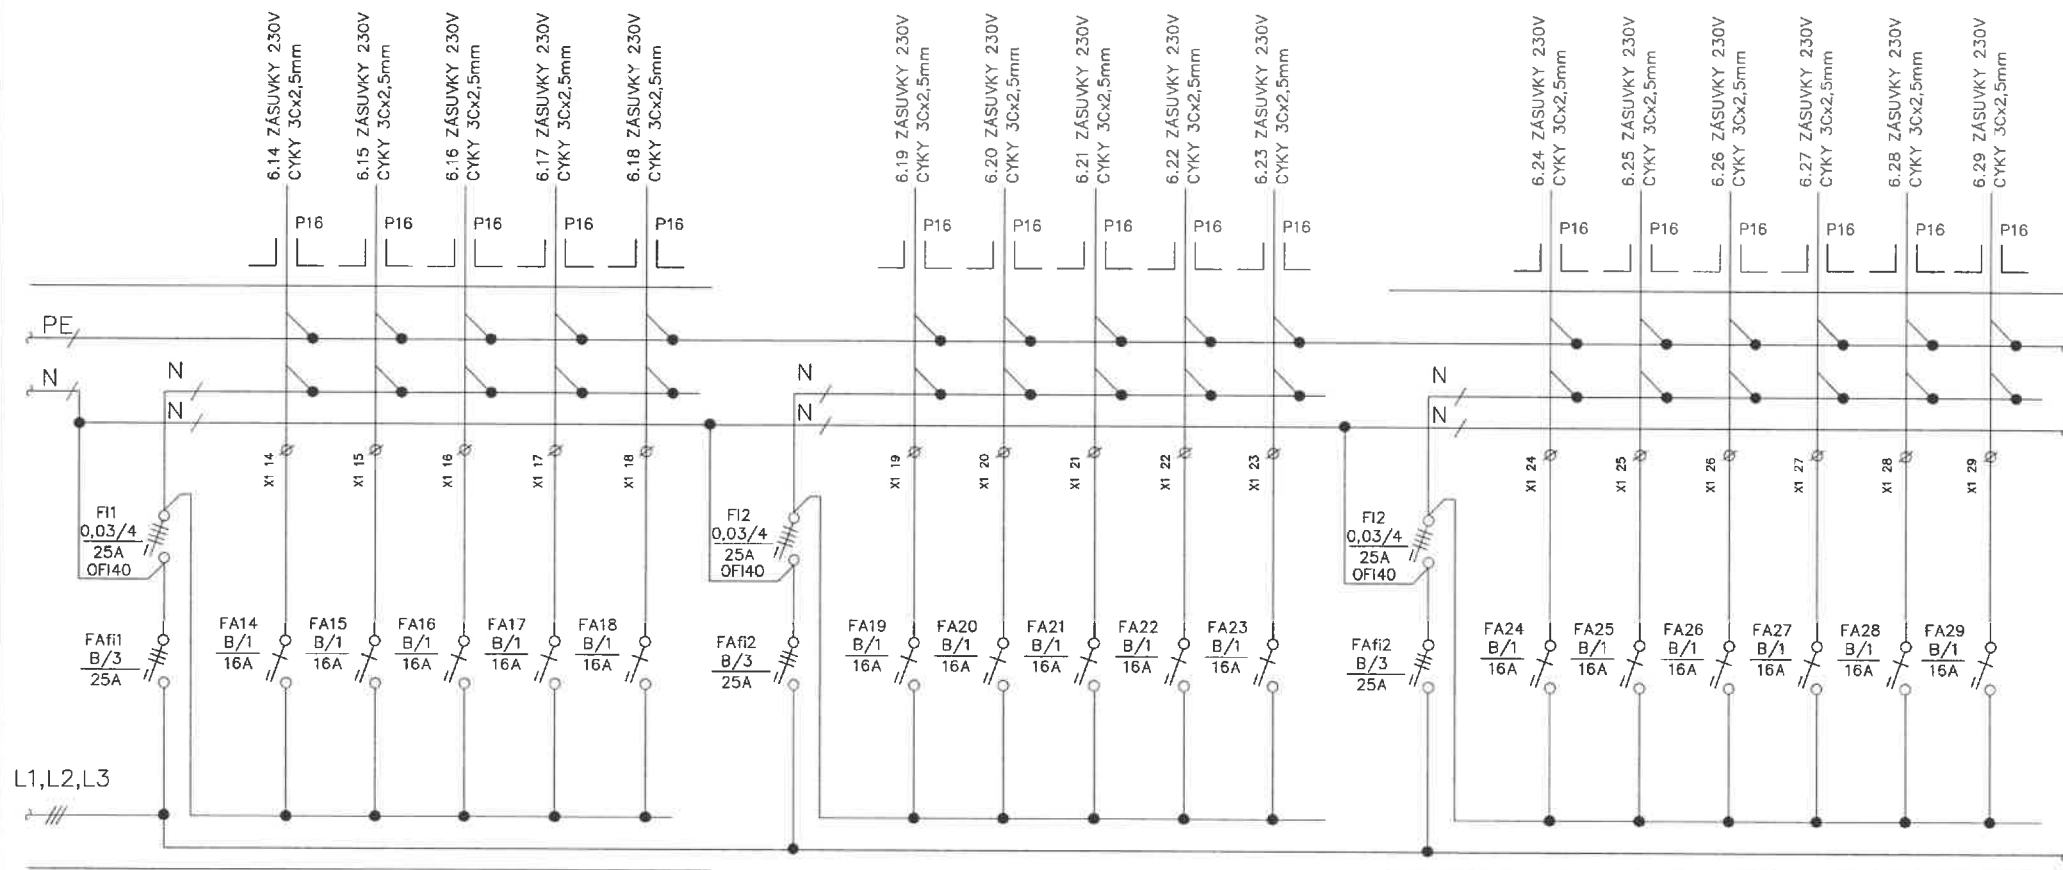

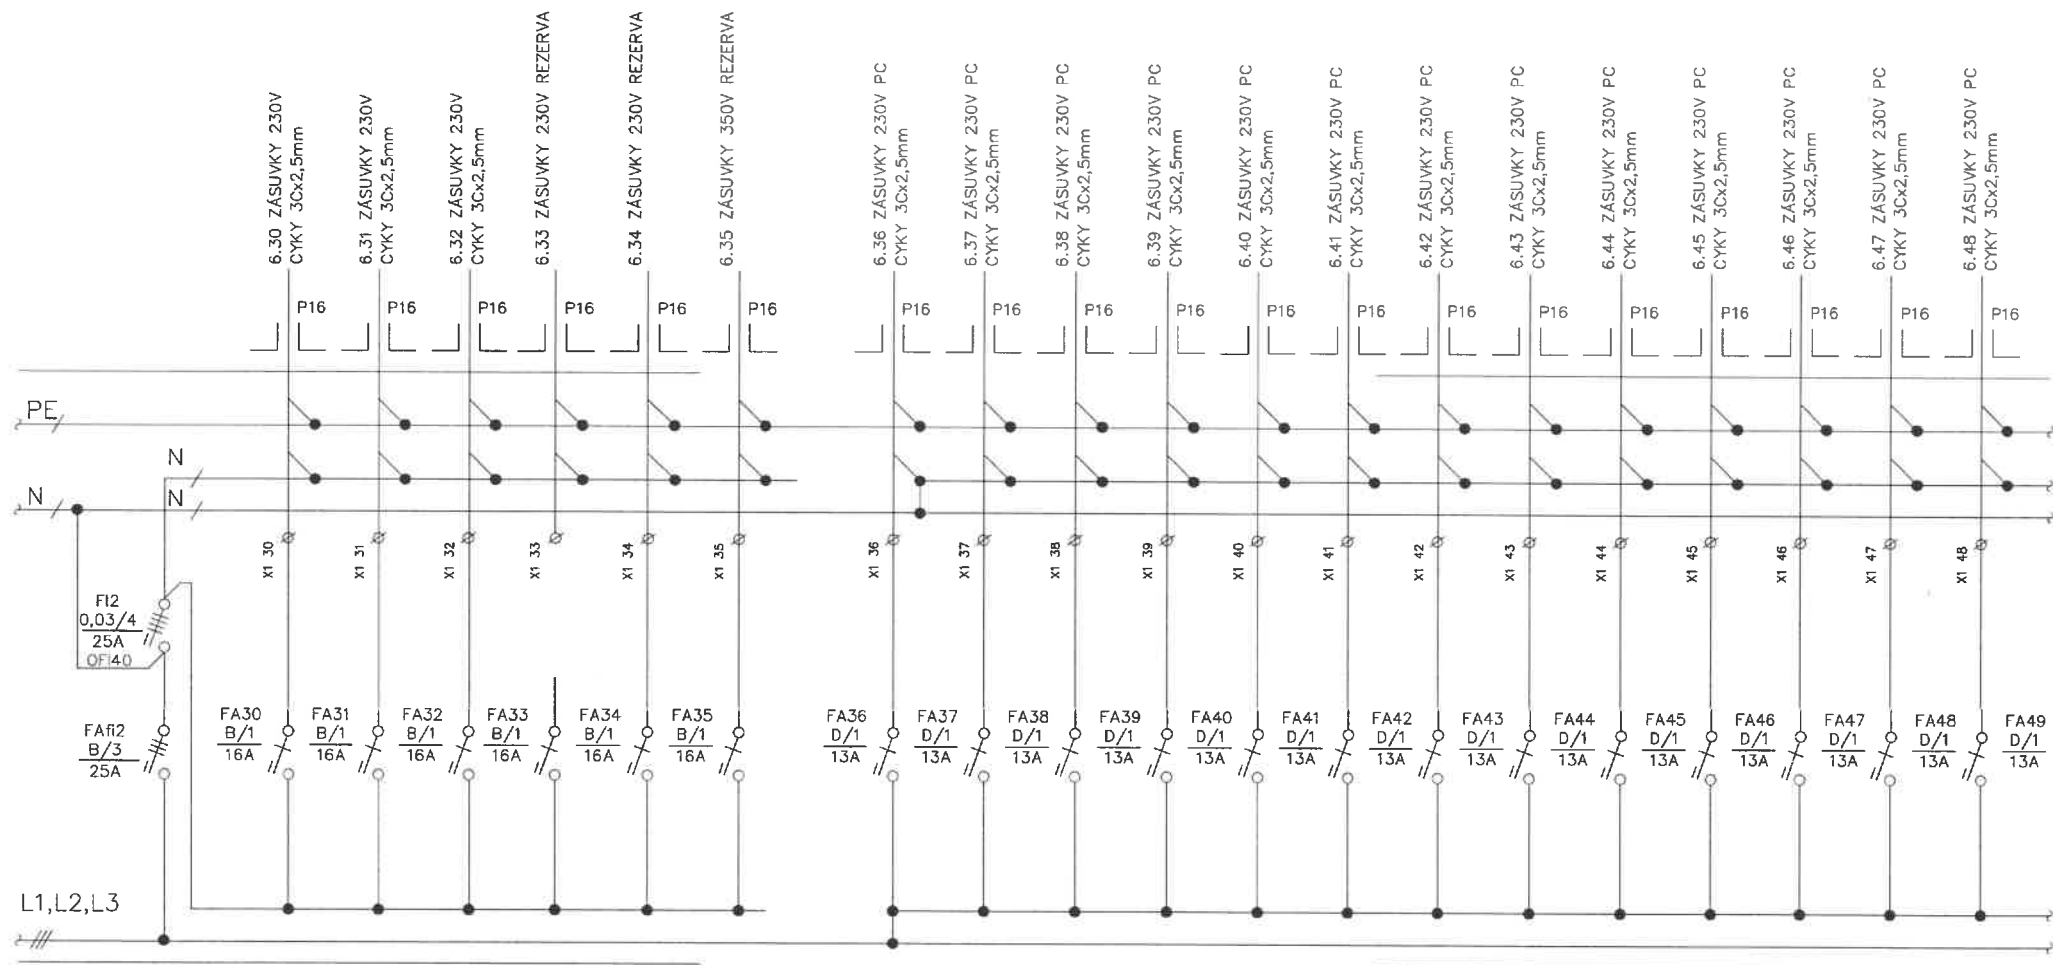

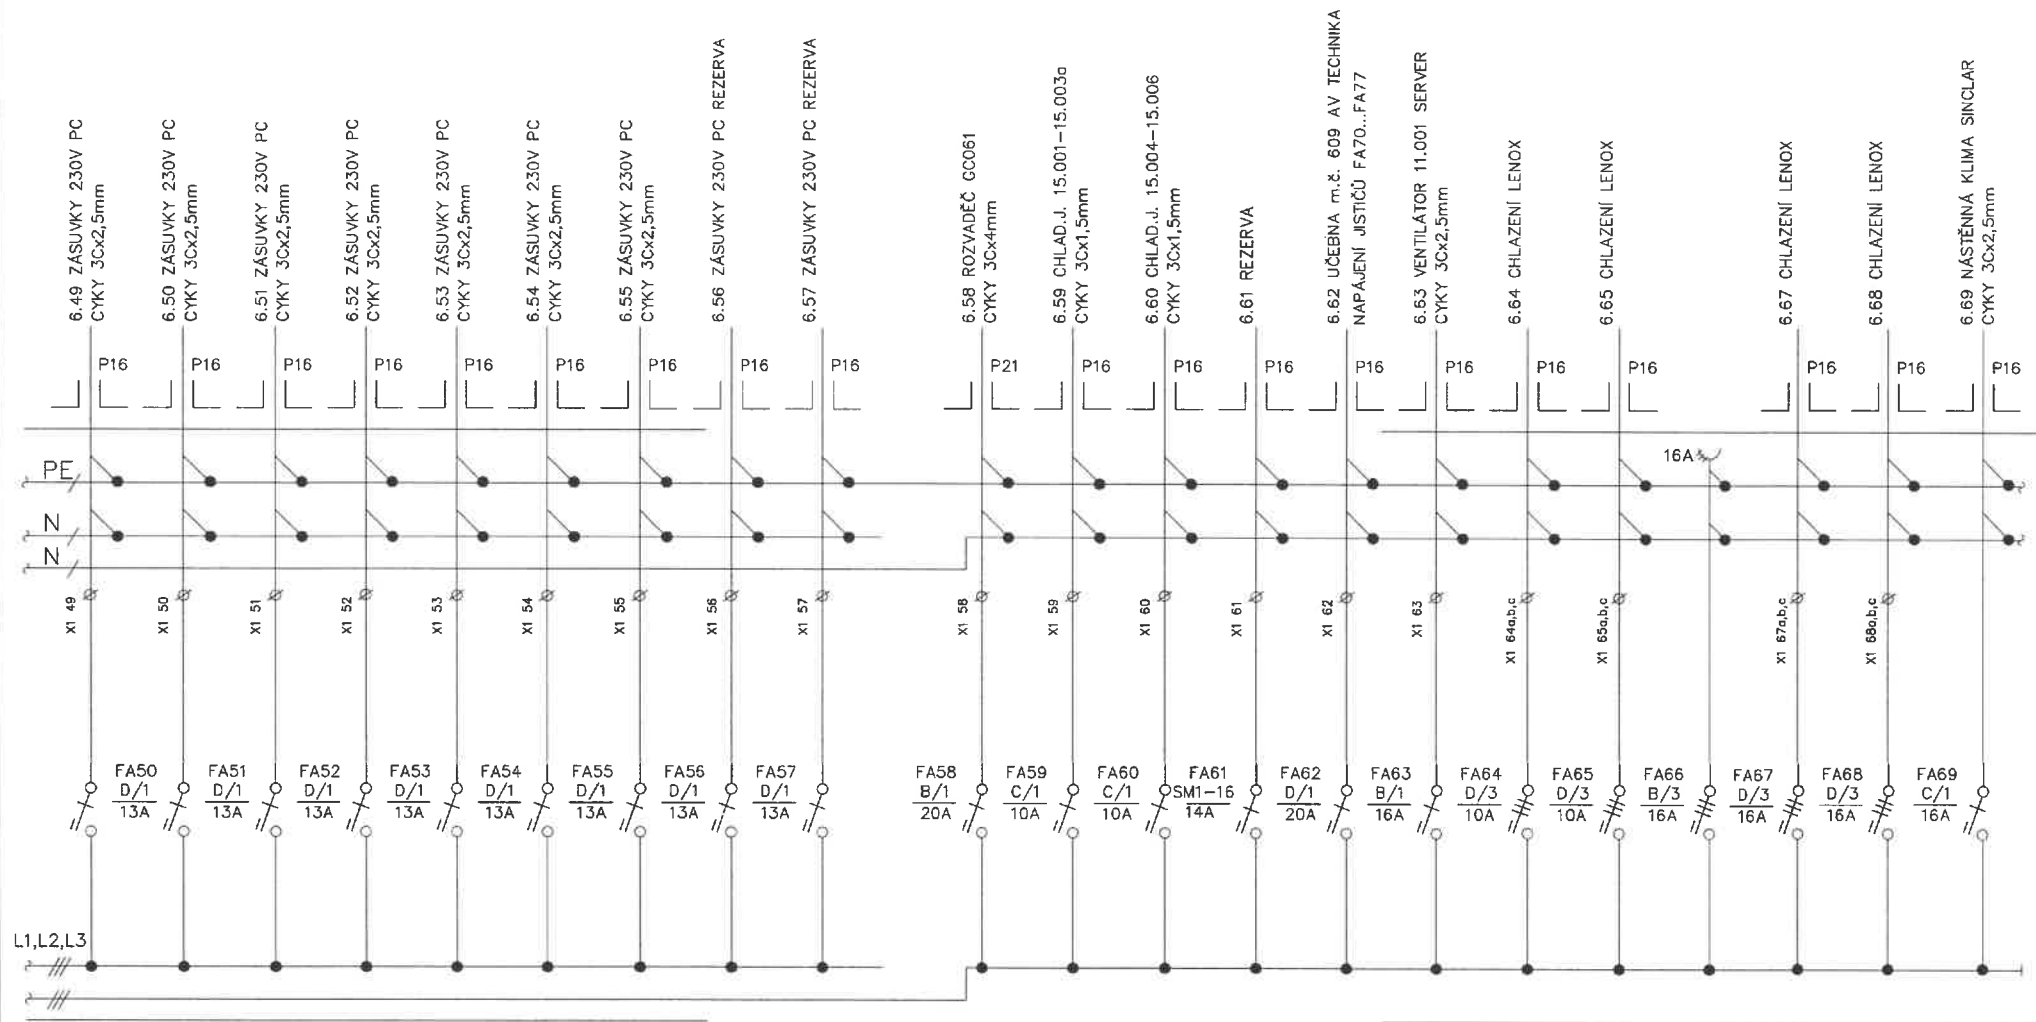

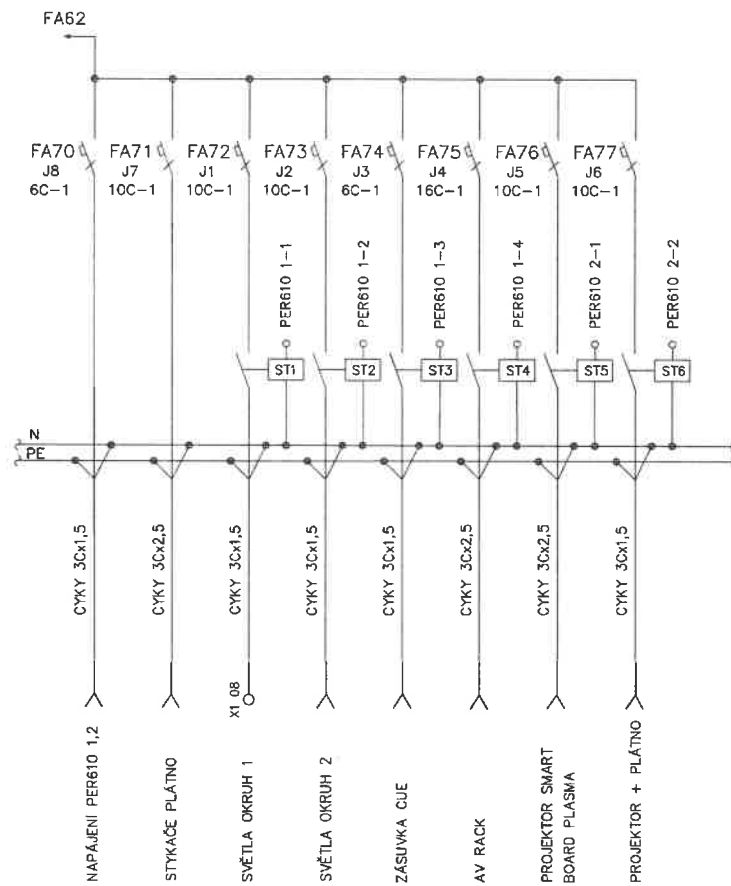

AV TECHNIKA m.č.609